

Spett.le Regione Basilicata  
Ufficio Demanio Marittimo  
Via Annibale Maria di Francia, 40  
75100 Matera  
c.a. ***preg.mo dr Francesco Menzella***

Prot. 15/21

Inviata a mezzo P.E.C. ufficio.demanio.marittimo@cert.regione.basilicata.it

Oggetto: **richiesta rinnovo concessione ed autorizzazione all'occupazione anticipata di aree di demanio marittimo.**

---

**Toccacielo S.r.l.**  
SEDE LEGALE  
Contrada Laccata sn  
75020 Nova Siri Marina Scalo (MT)  
Italia

---

T. +39 0835 536349  
F. +39 0835 877844

---

info@toccacielo.it  
www.toccacielo.it

---

Reg. Imp. MT 01126350774 - Rea 74488  
Cod. Fisc. e P. IVA 01126350774  
Cap. Soc. Euro 118.000,00 i.v.  
S.r.l. con Unico Socio

Facendo seguito alla nostra richiesta prot. n°58 del 15/12/20 e alle vostre note di riscontro prot. n°54326/24-AE del 09/03/21 e prot. n°105243/24-AE del 04/06/2021, il sottoscritto Stigliano Vincenzo Domenico, nato a Nova Siri (MT) il 28/10/1962, in qualità di Amministratore Unico della Toccacielo S.r.l., P.IVA e Cod. Fiscale n°01126350774, con sede legale in Contrada Laccata, Nova Siri Marina (MT),

**PREMESSO** che la Società Toccacielo è titolare di concessione demaniale marittima pluriennale rilasciata dalla Regione Basilicata (Determinazione Dirigenziale n°24AE.2017/D.00778 del 08/08/2017 – art.76 LR n.5/2015 e DGR n.422 del 31/03/2015) in località “Lido” nel comune di Nova Siri per impiantare una struttura balneare occupante aree demaniali per complessivi mq.2450, Foglio n.48 p.lle n.14 e 149,

**VISTA** l’approvazione del Consiglio Regionale, nella seduta del 08/06/2021, del ddl n°64/2021 che consente il rilascio di tali tipologie di concessioni demaniali marittime, previo espletamento delle procedure di evidenza pubblica;

**CONSIDERATO** l’avvio della stagione balneare estiva e la tempistica necessaria per l’espletamento di tutti gli adempimenti procedurali;

**CHIEDE:**

- a) Il rinnovo della concessione pluriennale;
- b) Il rinnovo per il 2021 dell’autorizzazione all’ampliamento di mq 770 della concessione demaniale marittima già ottenuta negli anni precedenti anche alla luce delle disposizioni che hanno obbligato i lidi a dotarsi di torrette di avvistamento e a prevedere una superficie di almeno 10 metri quadri per ogni ombrellone (misure di prevenzione COVID-19 linee guida documento Conferenza delle Regioni e delle Province Autonome prot. 20/94/CR01/COV19 del 25/5/20);
- c) Il rinnovo dell’autorizzazione, sempre ai soli fini demaniali marittimi, ad attraversare la pineta demaniale, predisponendo un percorso pedonale, al fine di consentire di raggiungere la spiaggia ai soli ospiti

della struttura ricettiva nel sito di che trattasi, come da specifica richiesta già approvata (nota prot. n°91686/73AF del 26/5/11);

**d) l'autorizzazione ad occupare anticipatamente le aree, anche per consentire l'espletamento delle operazioni di pulizia e di preparazione.**

Certi della vostra attenzione, saluto cordialmente in attesa di urgente riscontro.

Nova Siri, 14 giugno 2021

**Allegate planimetrie.**

L'Amministratore Unico  
  
Vincenzo Domenico Stigliano

---

**Toccacielo S.r.l.**

SEDE LEGALE  
Contrada Laccata sn  
75020 Nova Siri Marina Scalo (MT)  
Italia

---

**T.** +39 0835 536349  
**F.** +39 0835 877844

---


info@toccacielo.it  
www.toccacielo.it

---

Reg. Imp. MT 01126350774 - Rea 74488  
Cod. Fisc. e P. IVA 01126350774  
Cap. Soc. Euro 118.000,00 i.v.  
S.r.l. con Unico Socio

# Spiaggia Attrezzata Toccacielo Village

Rivisitato secondo le attuali disposizioni legislative Anti Covid- 19.

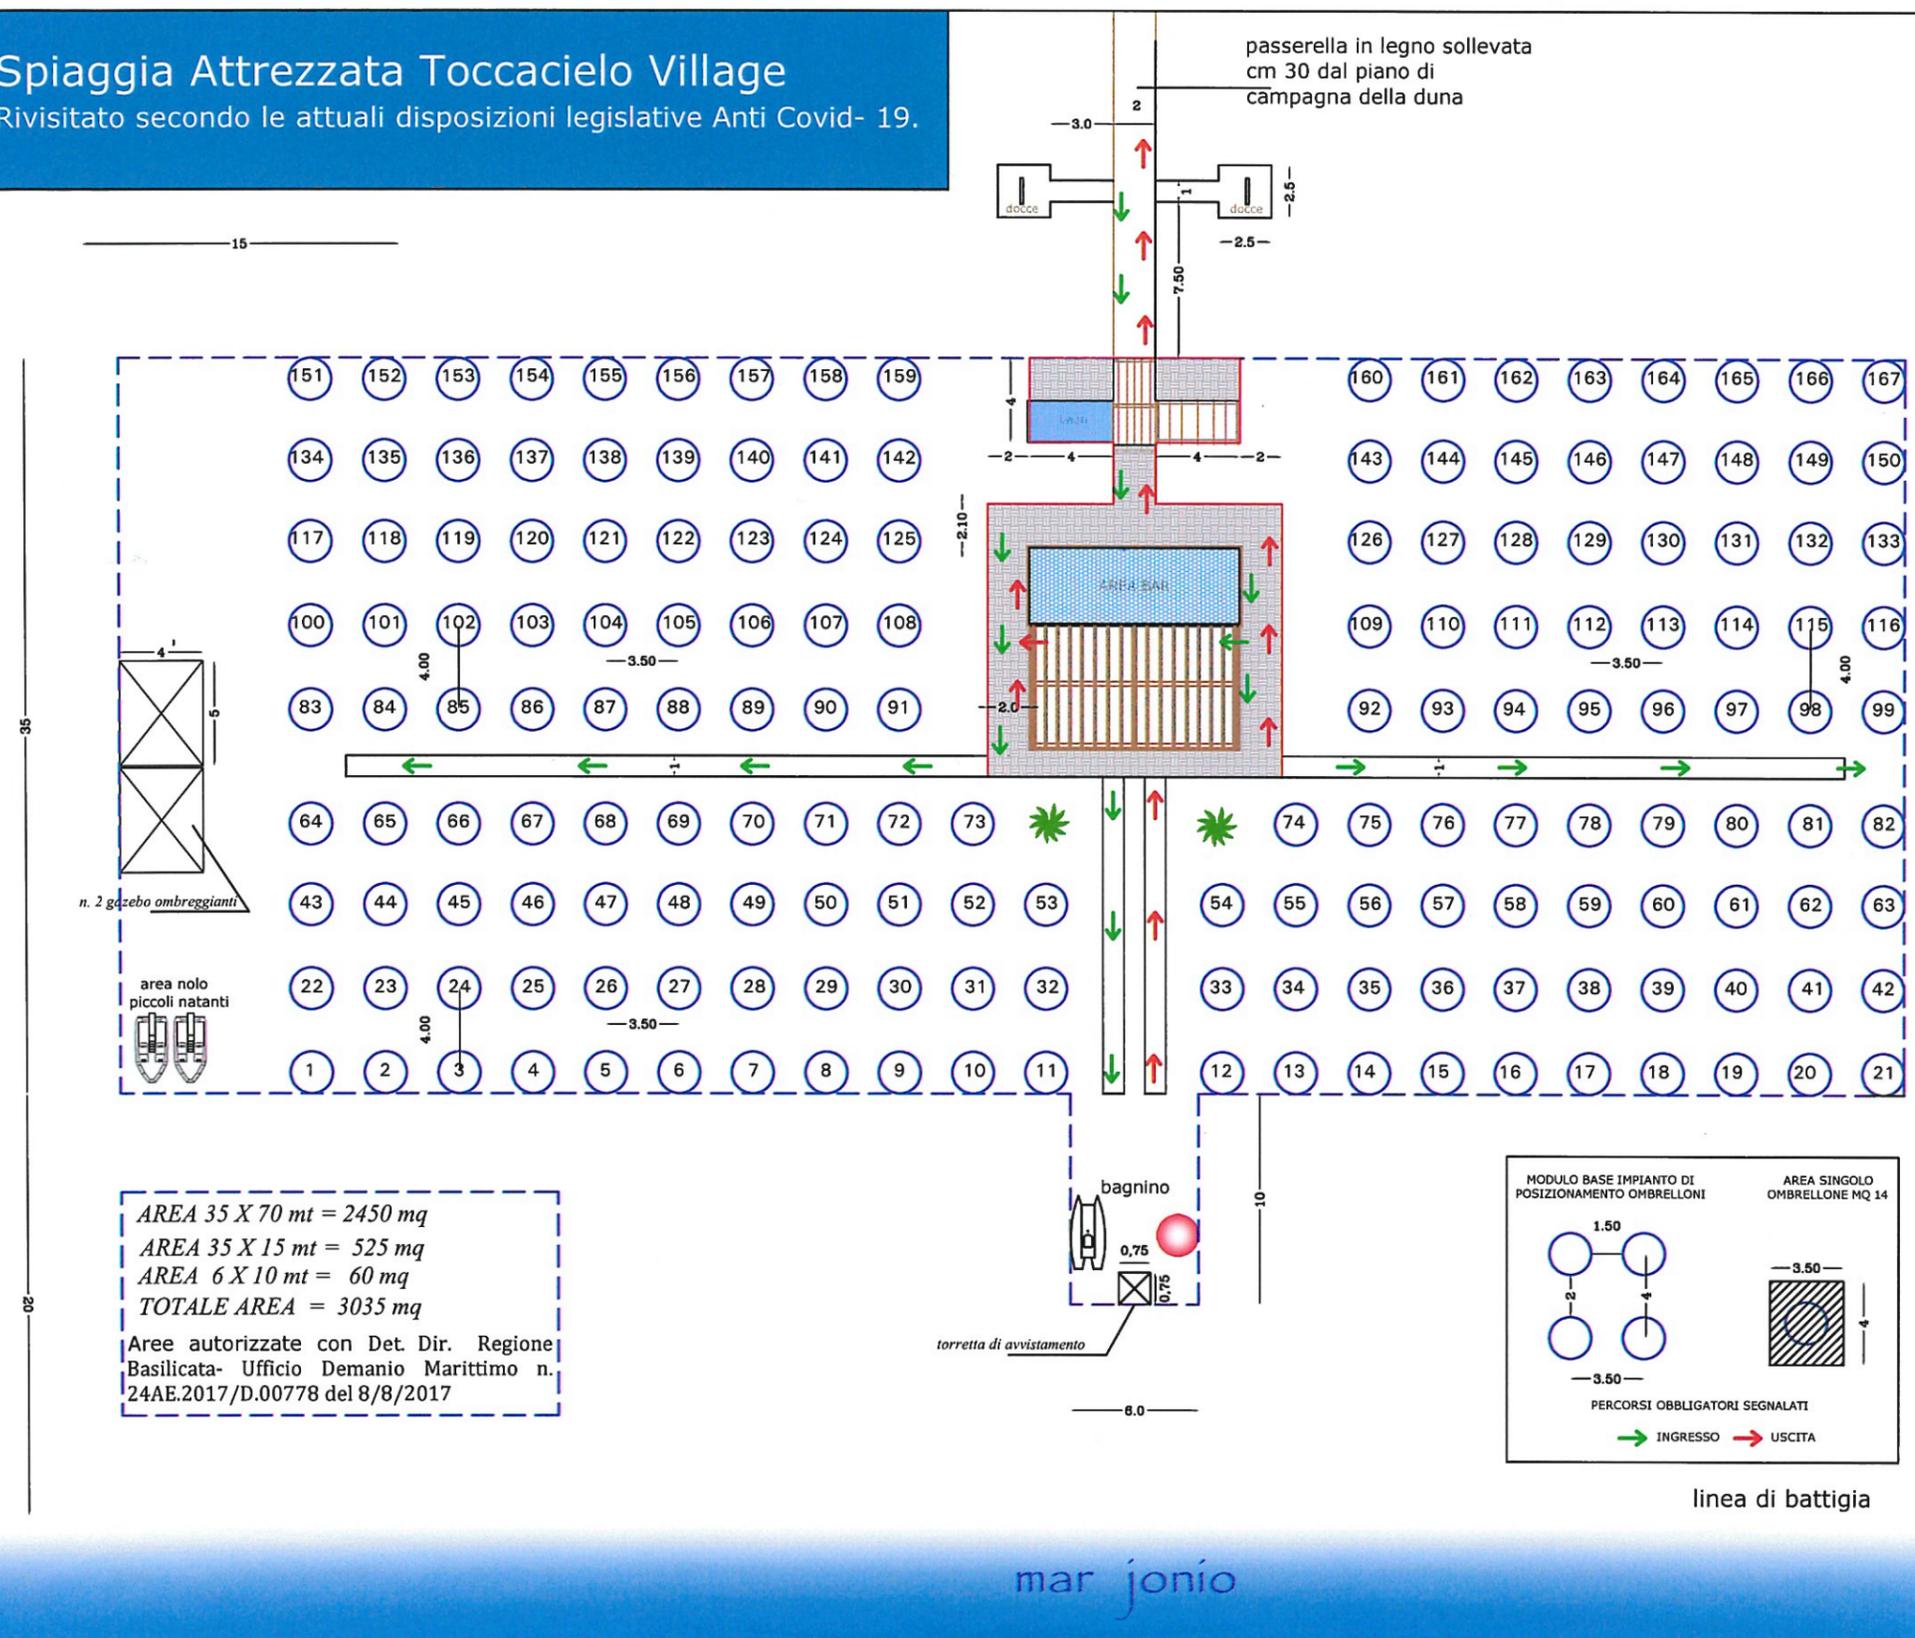

n° 167 ombrelloni      n° 2 docce mq 8

n° 1 bar mq 36      n° 2 wc mq 8



REGIONE BASILICATA - COMUNE DI NOVA SIRI

INSTALLAZIONE LIDO AFFERENTE IL COMPLESSO TURISTICO ALBERGHIERO DENOMINATO "TOCCACIELO" A MARINA DI NOVA SIRI -MT-

COMMITTENTE: Toccacielo s.r.l.

TITOLO ELABORATO: **TAVOLA ANNO 2021**  
(idem 2020)

Rev.	Data	Descrizione	Red.	Ver.	App.	ELABORATO	IL TECNICO INCARICATO:
00	09-06-20	ELABORATI PLANIMETRICI				<b>1</b>	arch. Sergio STIGLIANO
01	.	.	.	.	.		
02	.	.	.	.	.		
03	.	.	.	.	.		
04	.	.	.	.	.		
05	.	.	.	.	.		

SCALA: planimetria scala 1:200


DATA: GIUGNO 2020

Redige: Verifica: Approva:

codice: lido2020.dwg

A TERMINI DI LEGGE E' VIETATA LA RIPRODUZIONE E LA DIFFUSIONE SENZA L'AUTORIZZAZIONE DELLA TOCCACIELO SRL E DEL PROGETTISTA

# Spiaggia Attrezzata Toccacielo Village

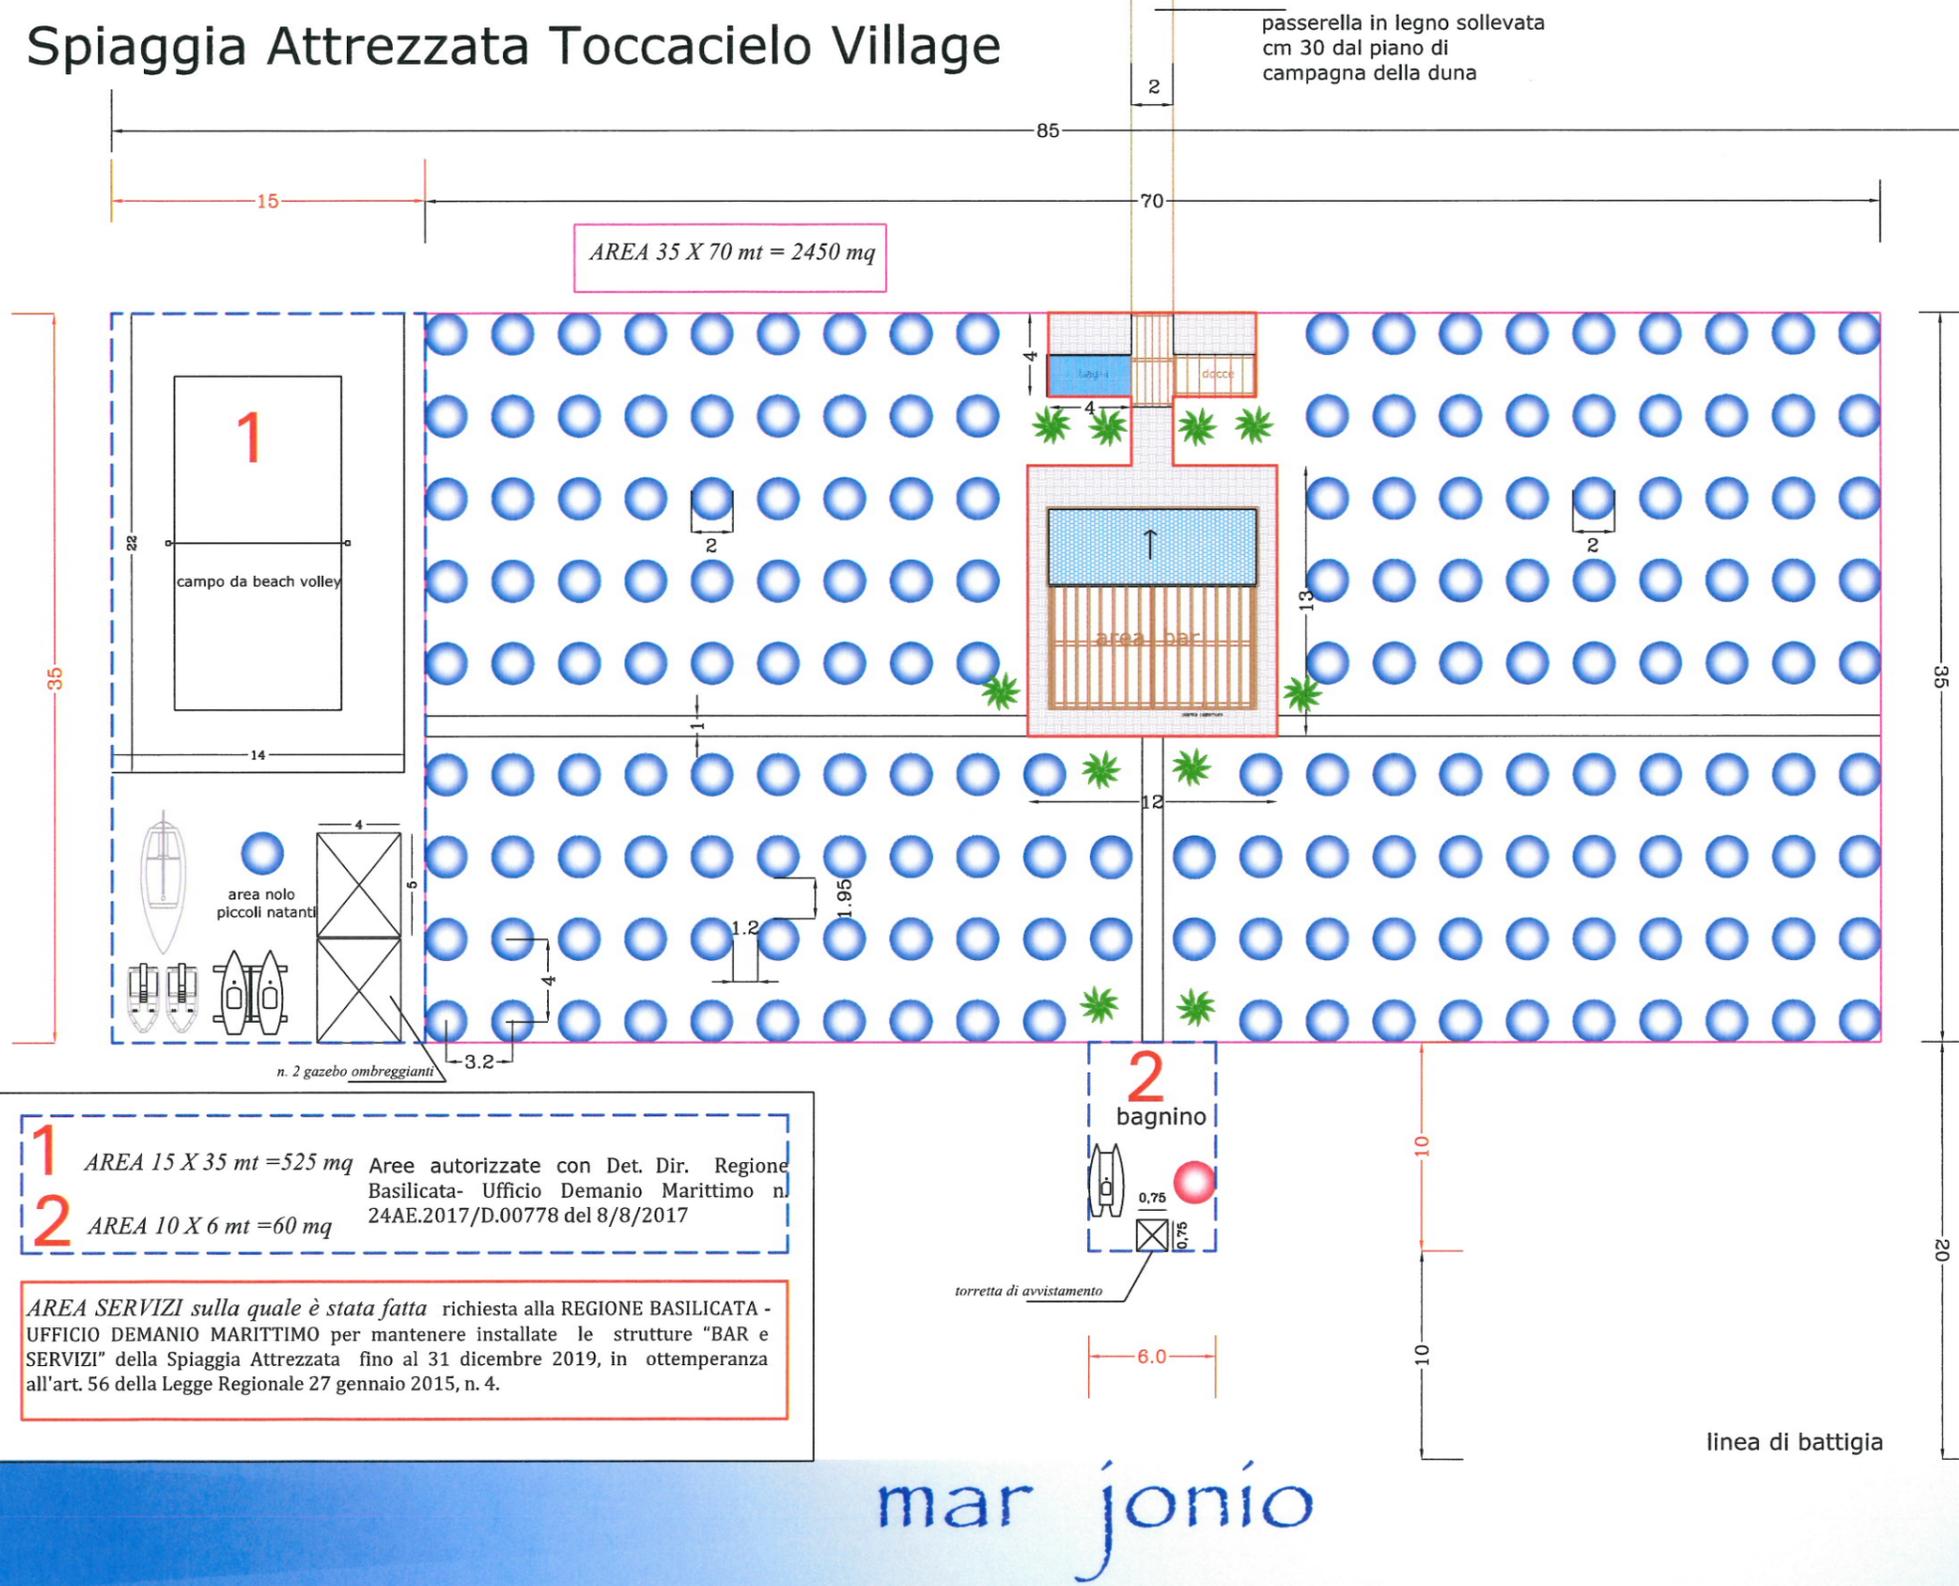

n° 174 ombrelloni    n° 2 docce mq 8  
n° 1 bar mq 36        n° 2 WC mq 8



REGIONE BASILICATA - COMUNE DI NOVA SIRI

INSTALLAZIONE LIDO AFFERENTE IL COMPLESSO TURISTICO ALBERGHIERO DENOMINATO "TOCCACIELO" A MARINA DI NOVA SIRI -MT-

COMMITTENTE: Toccacielo s.r.l. **TAVOLA ANNO 2019**

TITOLO ELABORATO:

PLANIMETRIA DEL LIDO

Rev.	Data	Descrizione	Red.	Ver.	App.
00	28-05-18	ELABORATI PLANIMETRICI			
01	-				
02	-				
03	-				
04	-				
05	-				

ELABORATO	1	IL TECNICO INCARICATO: arch. Sergio STIGLIANO
SCALA planimetria scala 1:200		
DATA MAGGIO 2018		

Redige	Verifica	Approva
codice	file	lido2018.dwg

A TERMINI DI LEGGE E' VIETATA LA RIPRODUZIONE E LA DIFFUSIONE SENZA L'AUTORIZZAZIONE DELLA TOCCACIELO SRL E DEL PROGETTISTA.

**1** AREA 15 X 35 mt = 525 mq Aree autorizzate con Det. Dir. Regione Basilicata- Ufficio Demanio Marittimo n. 24AE.2017/D.00778 del 8/8/2017

**2** AREA 10 X 6 mt = 60 mq

AREA SERVIZI sulla quale è stata fatta richiesta alla REGIONE BASILICATA - UFFICIO DEMANIO MARITTIMO per mantenere installate le strutture "BAR e SERVIZI" della Spiaggia Attrezzata fino al 31 dicembre 2019, in ottemperanza all'art. 56 della Legge Regionale 27 gennaio 2015, n. 4.