


# PARCO DI MONTREALE



rapp. 1:1000

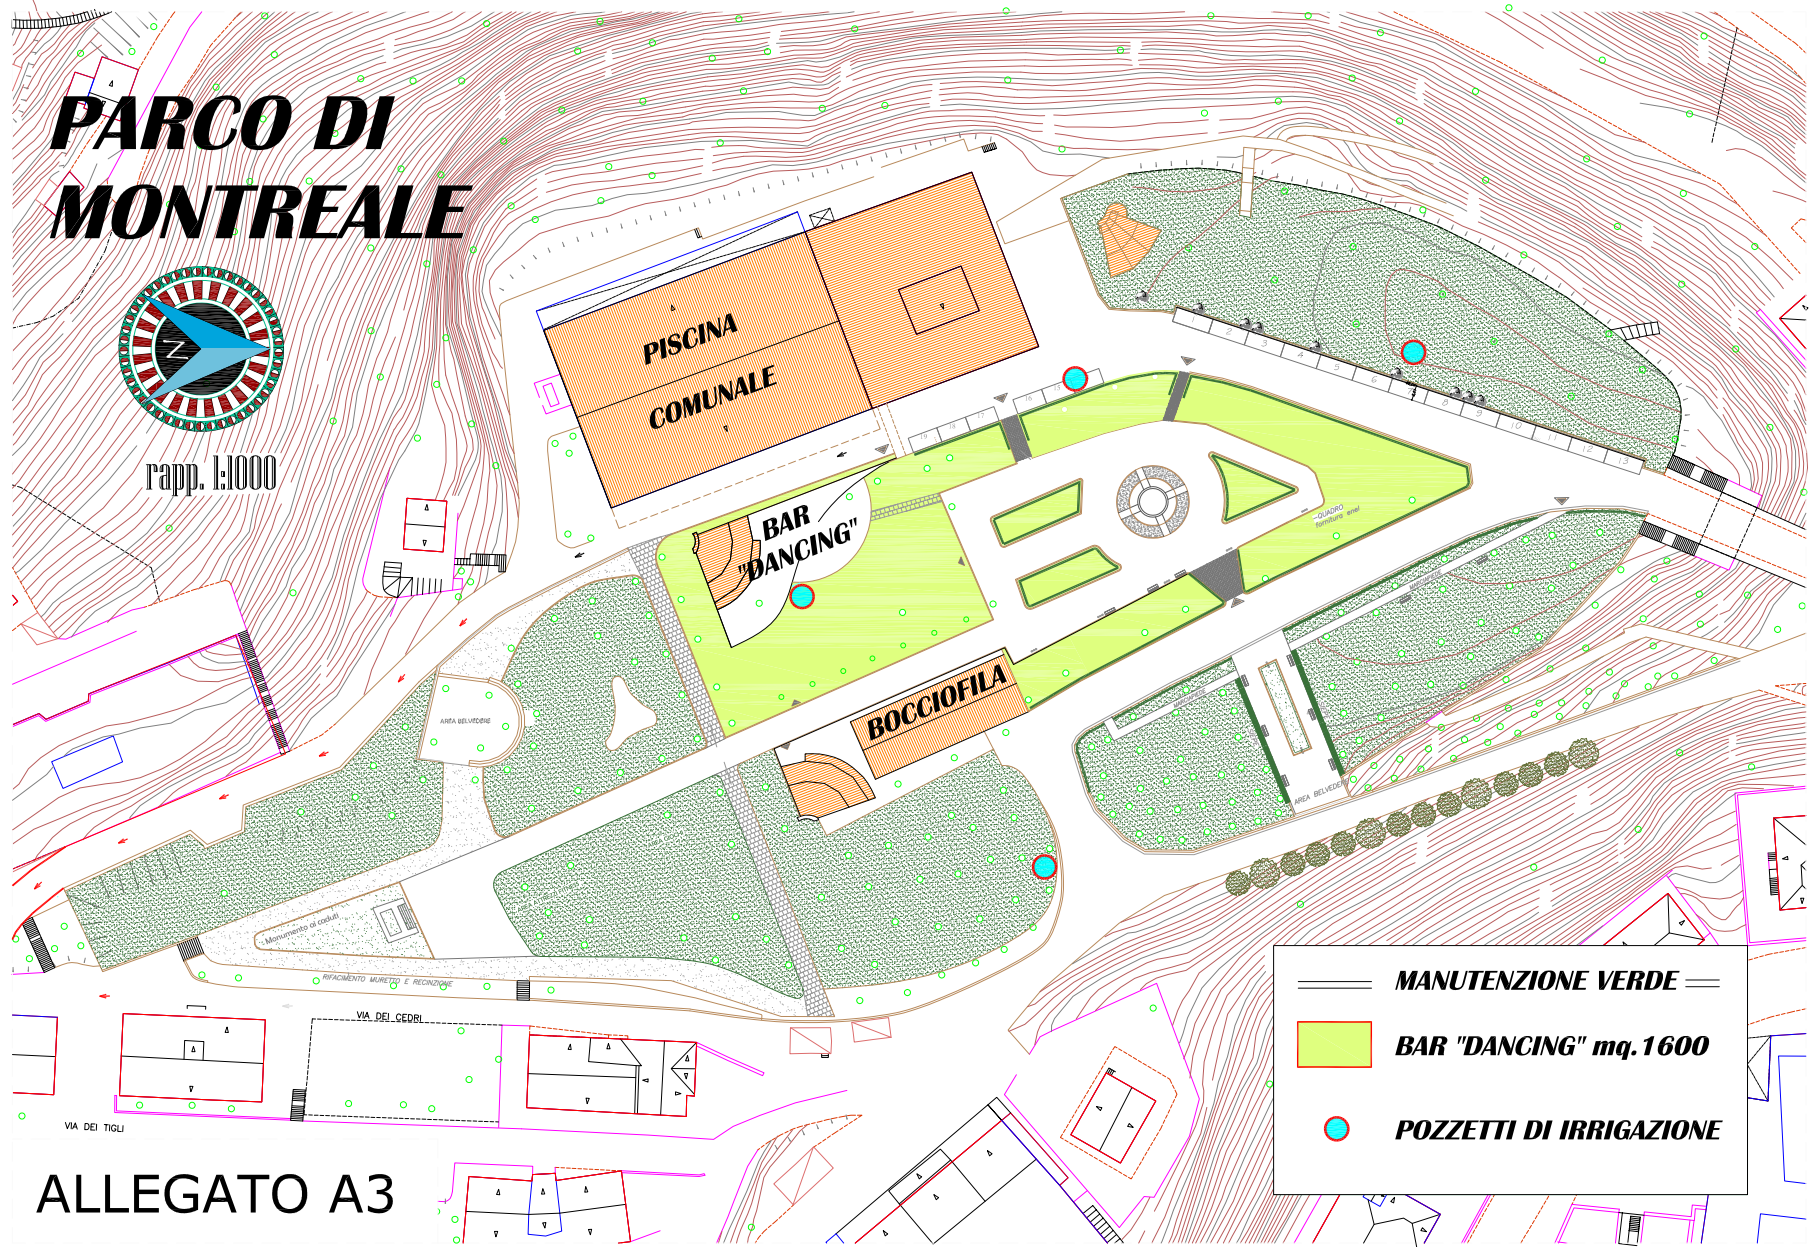

	<b>MANUTENZIONE VERDE</b>
	<b>BAR "DANCING" mq. 1600</b>
	<b>POZZETTI DI IRRIGAZIONE</b>

ALLEGATO A3