REGIONE BASILICATA

UFFICIO DIFESA DEL SUOLO

COMUNE DI ROTONDELLA (MT)

O.C.D.P.C. n. 151 del 21.02.2014 del Dipartimento Nazionale della Protezione Civile - O.C. n. 2 del Commissario Delegato ex O.C.D.P.C. n. 151/2014 - RIPRISTINO ARGINI E OFFICIOSITÀ TORRENTE CANDELA

PROGETTO ESECUTIVO

Importo complessivo €. 338.900,00

CUP G14H14000470001

Sevanella e ripristino officiosità Torrente Candela in Agro di Rotondella

GRUPPO DI PROGETTAZIONE:

Ing. Angelo LA NOTTE

Ing. Gianbattista COVIELLO

Geom. Vincenzo NIGOLETTI

Geom. Luciano LAURINO

COORDINATORE SICUREZZA:

Ing. Angelo LA NOTTE

RUP: Geom. Vincenzo Nicoletti

RESPONSABILE DEL PROCEDIMENTO

Dott. Rocco RIVIELLO

ELABORATO: SEZIONI STATO DI FATTO E DI PROGETTO N° 7, 8, 9, 10, 11, 12, 13 e 14

Tav. N. 10
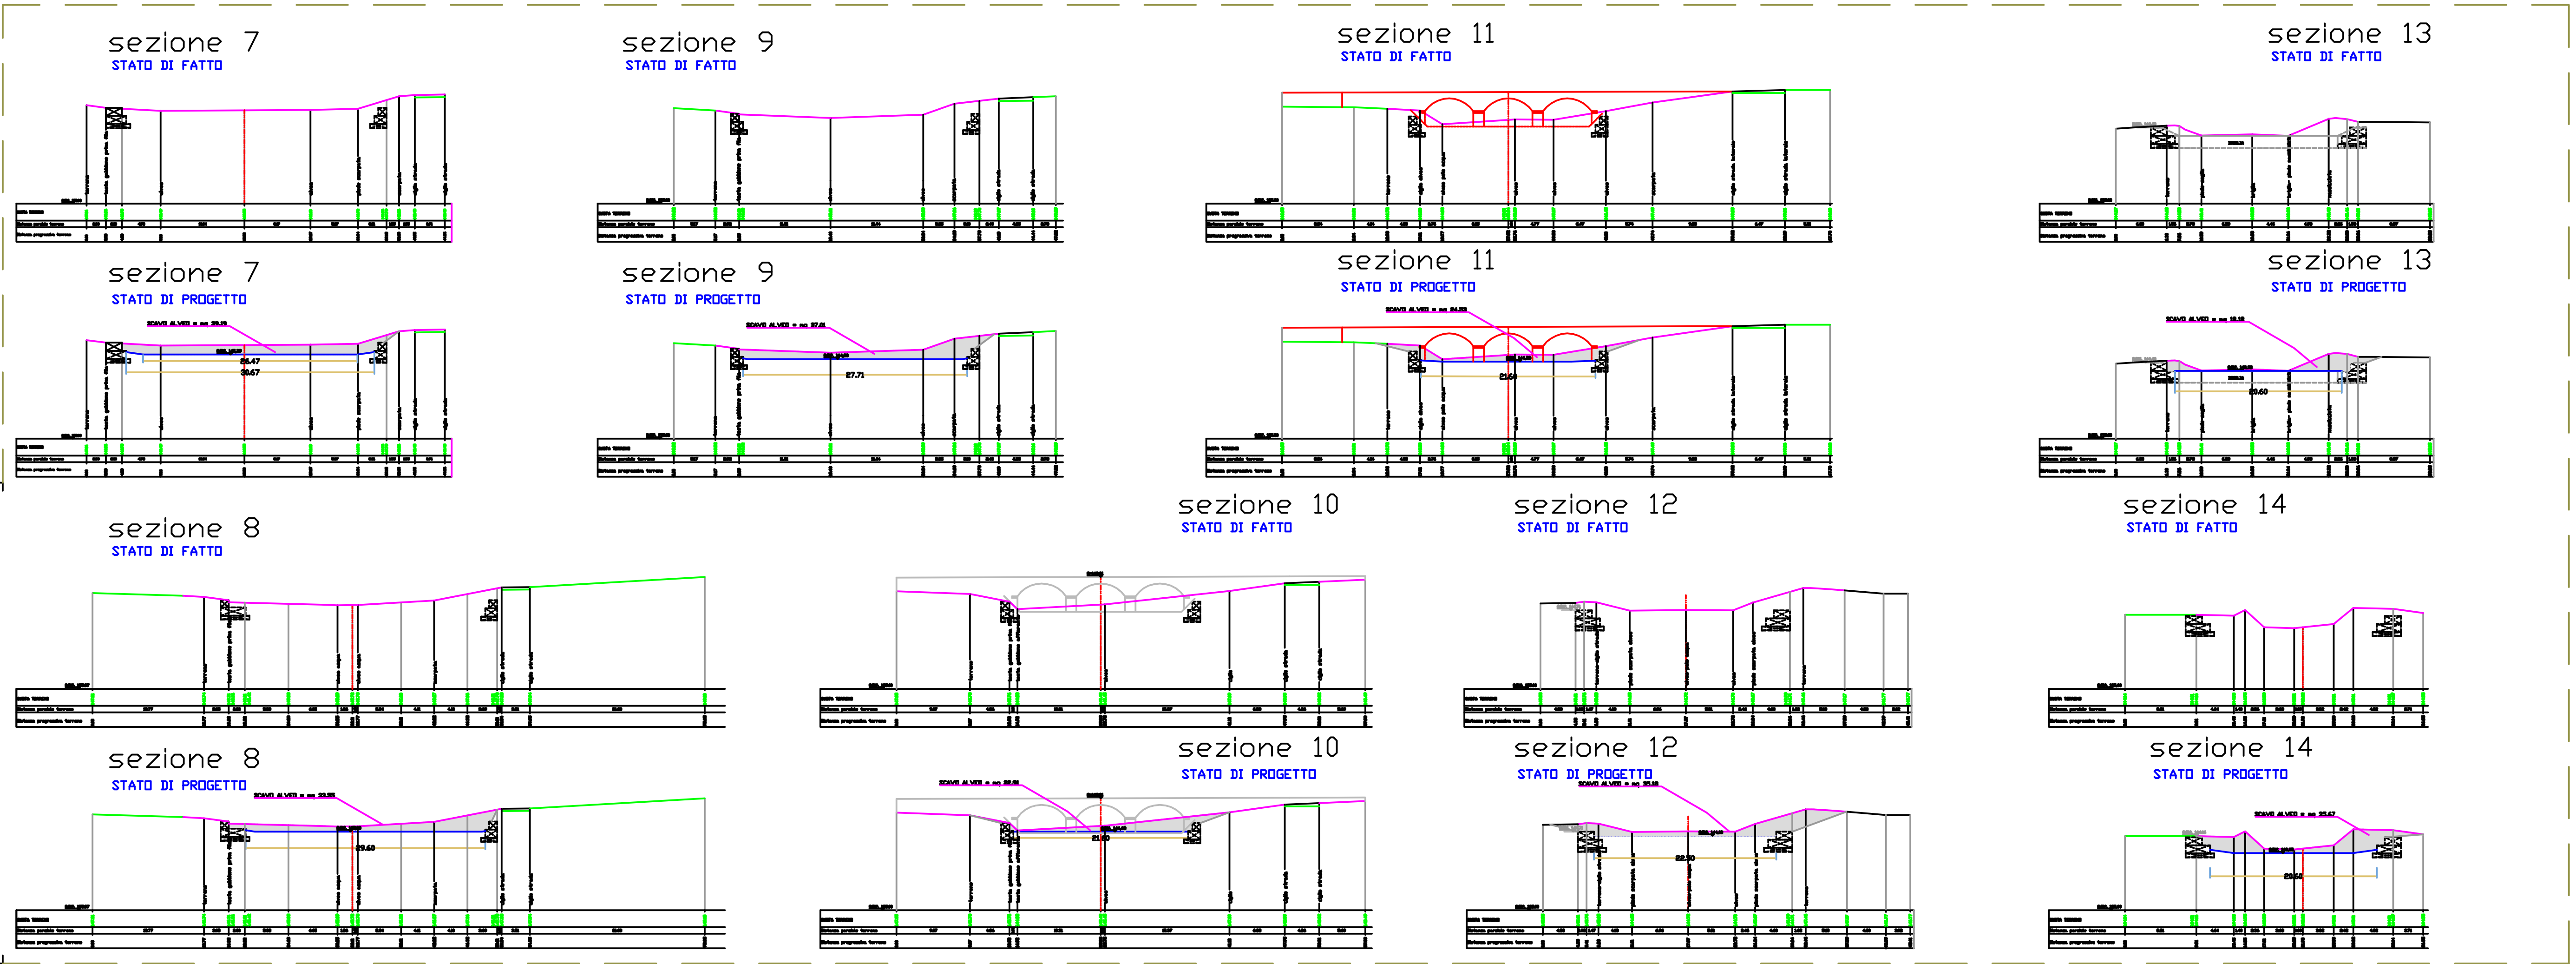
Prot.:	Data: DICEMBRE 2019	Scala: 1:200	File:	Aggiornamenti: