REGIONE BASILICATA
COMUNE DI ROTONDELLA (MT)
PROGETTO ESECUTIVO
CUP G14H14000470001
Sovranità e ripristino officiosità Torrente Candela in Agro di Rotondella
GRUPPO DI PROGETTAZIONE:
COORDINATORE SICUREZZA:
RESPONSABILE DEL PROCEDIMENTO
ELABORATO: SEZIONI STATO DI FATTO E DI PROGETTO
N° 15, 16, 17, 18, 19, 20 e 21
11

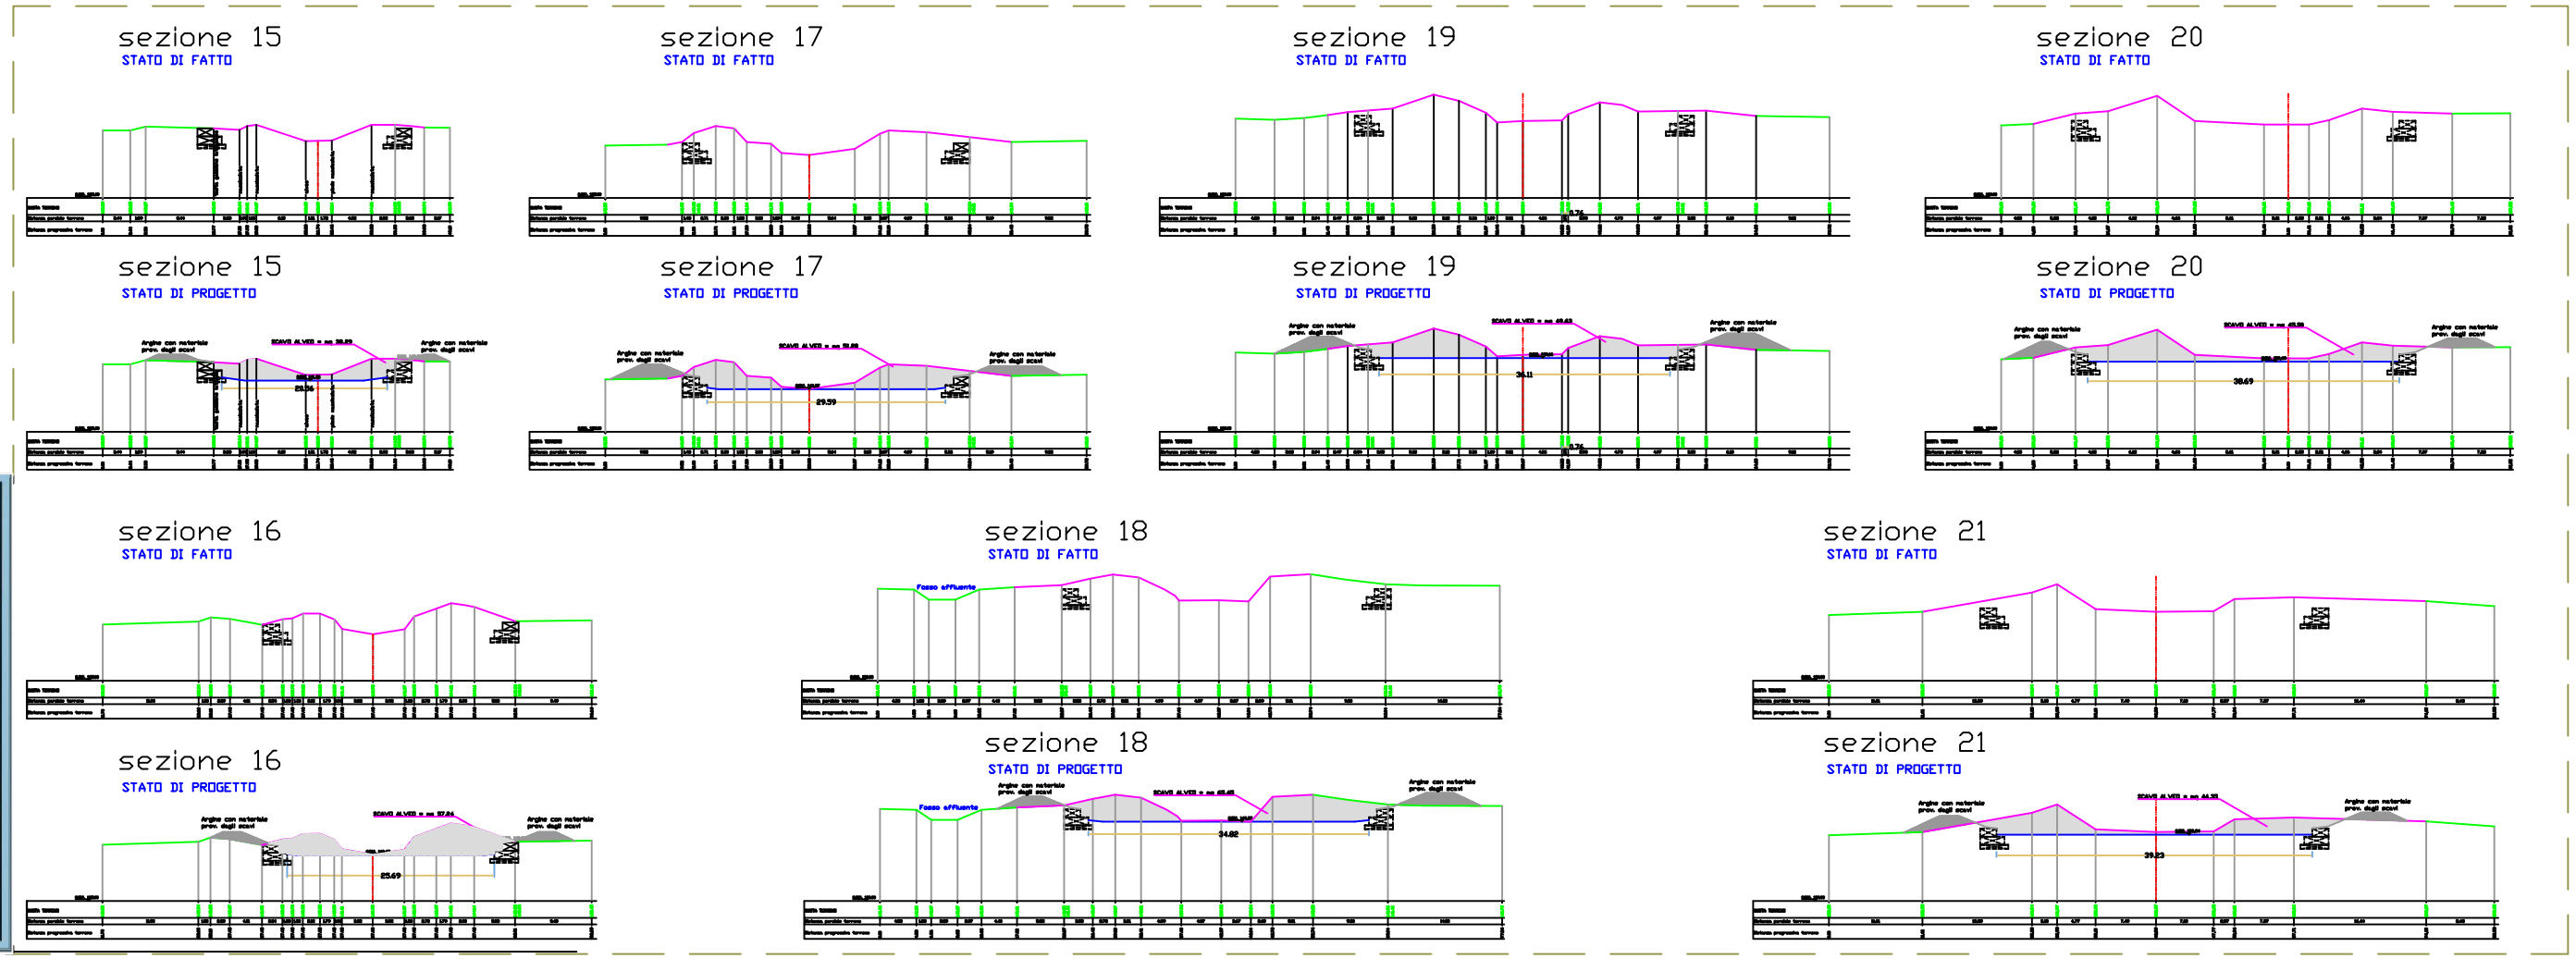
sezione 15
STATO DI FATTO
sezione 17
STATO DI FATTO
sezione 19
STATO DI FATTO
sezione 20
STATO DI FATTO
sezione 15
STATO DI PROGETTO
sezione 17
STATO DI PROGETTO
sezione 19
STATO DI PROGETTO
sezione 20
STATO DI PROGETTO
sezione 16
STATO DI FATTO
sezione 18
STATO DI FATTO
Fosso effluente
sezione 21
STATO DI FATTO
sezione 16
STATO DI PROGETTO
sezione 18
STATO DI PROGETTO
Fosso effluente
sezione 21
STATO DI PROGETTO