



COMUNE DI NOVA SIRI

(Provincia di Matera)

2° Settore

(Servizi Tecnici per l'Ambiente ed il Territorio e lo Sviluppo Economico)

Largo Dott. Melidoro - 75020 Nova Siri

☎ 0835/506208 - 📠 0835/506226

mail: comunenovasiri@rete.basilicata.it - pec: comune.novasiri@cert.ruparbasilicata.it

OGGETTO:

RICHIESTA CONCESSIONE DEMANIALE MARITTIMA TEMPORANEA PER AREA SPIAGGIA ATTREZZATA PUBBLICA GRATUITA RISERVATA AI DIVERSAMENTE ABILI.

LOCALITA' LIDO DEL COMUNE DI NOVA SIRI (MT)

FG. 51 - P.LLA 47/PARTE.

**Elaborato
UNICO**

- **RELAZIONE TECNICA**
- **ORTOFOTO - STRALCIO CATASTALE (scala 1/10.000)**
- **INQUADRAMENTO GENERALE (scala 1/5.000)**
- **PLANIMETRIA GENERALE (scala 1/1.000)**
- **DOCUMENTAZIONE FOTOGRAFICA**
- **PLANIMETRIA DI DETTAGLIO (scala 1/200)**

IL RESPONSABILE DEL SETTORE

Ing. Giuseppe DICANDIA
(documento firmato digitalmente)

Data: Maggio 2020

RELAZIONE TECNICA

OGGETTO: richiesta concessione demaniale marittima temporanea per area spiaggia attrezzata pubblica gratuita riservata ai diversamente abili

PREMESSA

La presente relazione riguarda la richiesta di una concessione demaniale marittima temporanea dal 15/06/2020 al 15/09/2020, per la sistemazione di un'area attrezzata di mq. 48,00 per la fruizione del mare a persone diversamente abili o con difficoltà motorie.

L'area in oggetto ricade in località Lido nel Comune di Nova Siri (MT) ed è distinta in Catasto al Foglio di Mappa nr. 51 Particella n. 47/parte.

La gestione dell'attività sopra citata sarà svolta direttamente dal Comune oppure affidata ad associazioni di volontariato senza fini di lucro da individuarsi successivamente; in entrambi i casi i servizi resi al pubblico saranno gratuiti.

DESCRIZIONE DELL' INTERVENTO

L'intervento riguarda l'occupazione temporanea di area pubblica di uso pubblico con l'installazione di manufatti leggeri e prefabbricati e strutture mobili.

La superficie complessiva dell'area oggetto di richiesta di concessione è di mq. 58,00, costituita da nr. 2 aree uguali di mq. 25,00 ciascuna un'area di mq. 8,00, posizionate ai lati dell'esistente passerella al fine di ottenere una migliore accessibilità e mobilità verso la spiaggia.

La superficie occupata verrà sistemata con pavimentazione del tipo avvolgibile in Polipropilene (P.P.) antifungo composta da piastrelle modulari agganciabili antiscivolo alte cm. 1,5 la cui posa avverrà direttamente sulla sabbia accostando gli elementi l'un l'altro in modo da garantire compattezza ed uniformità alla superficie ed ottenere così un'ampia "pedana" unitaria con l'annessa passerella che arriva fino alla riva del mare.

Il tutto, munito di strutture ombreggianti costituite da nr. 02 gazebo in acciaio zincato con tetto in PVC aventi dimensioni di mt. 5,00 x 5,00, ospiterà nr. 04 speciali carrozzine sedia mare per il bagno delle persone con mobilità ridotta e di nr. 04 lettini rialzati per facilitare il passaggio dalla carrozzina al lettino per prendere il sole.


Infine è stata prevista la collocazione di un servizio igienico mobile prefabbricato "accessibile".

Il tutto risulta meglio evidenziato negli elaborati grafici allegati.


Nova Siri, li maggio 2020

IL RESPONSABILE DEL SETTORE
Ing. Giuseppe DICANDIA
(documento firmato digitalmente)

Ortofoto

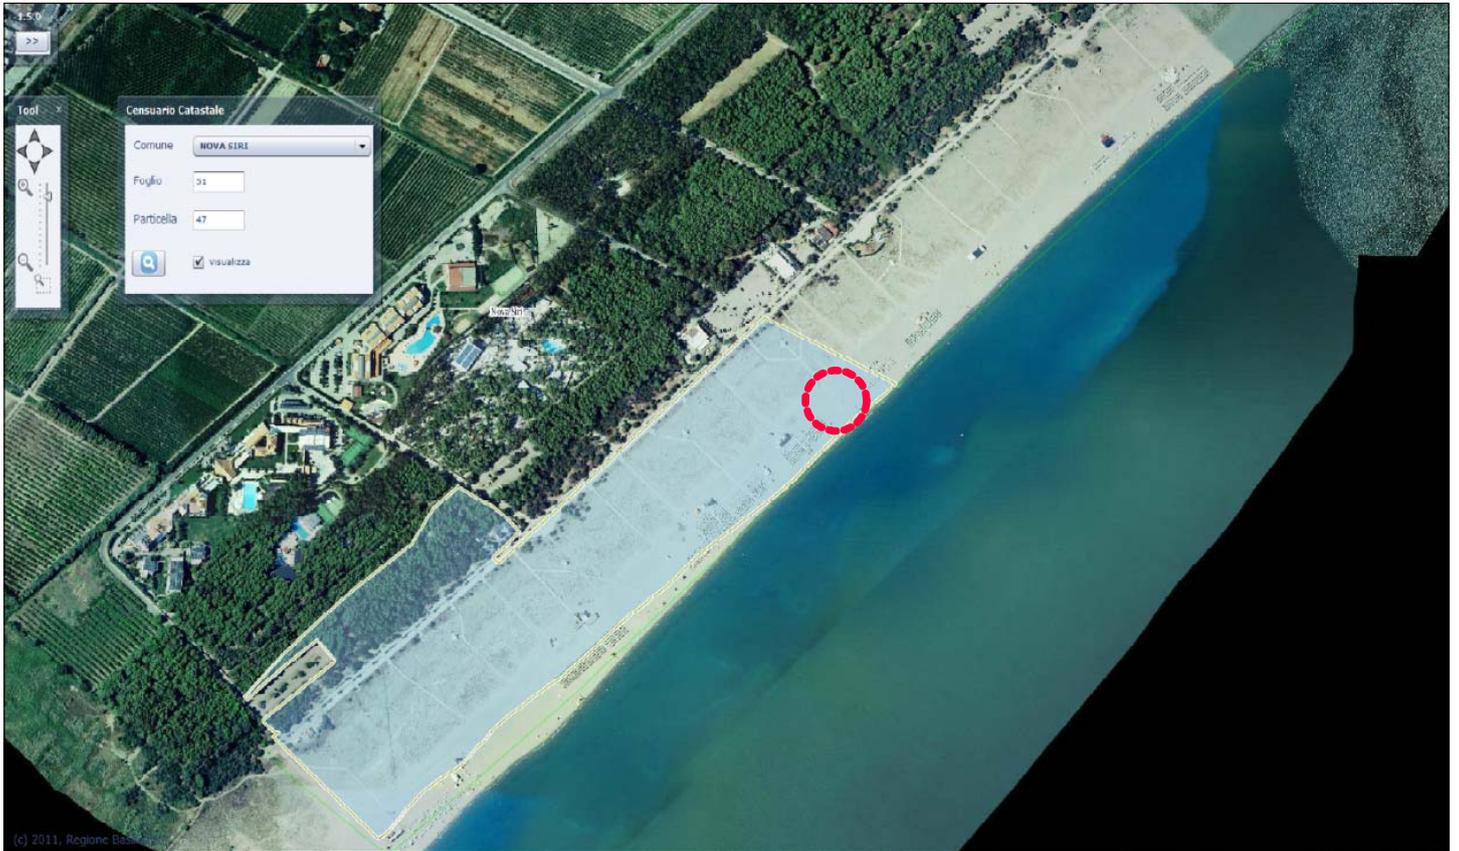


Stralcio Catastale - Fg. 51 - p.IIa 47

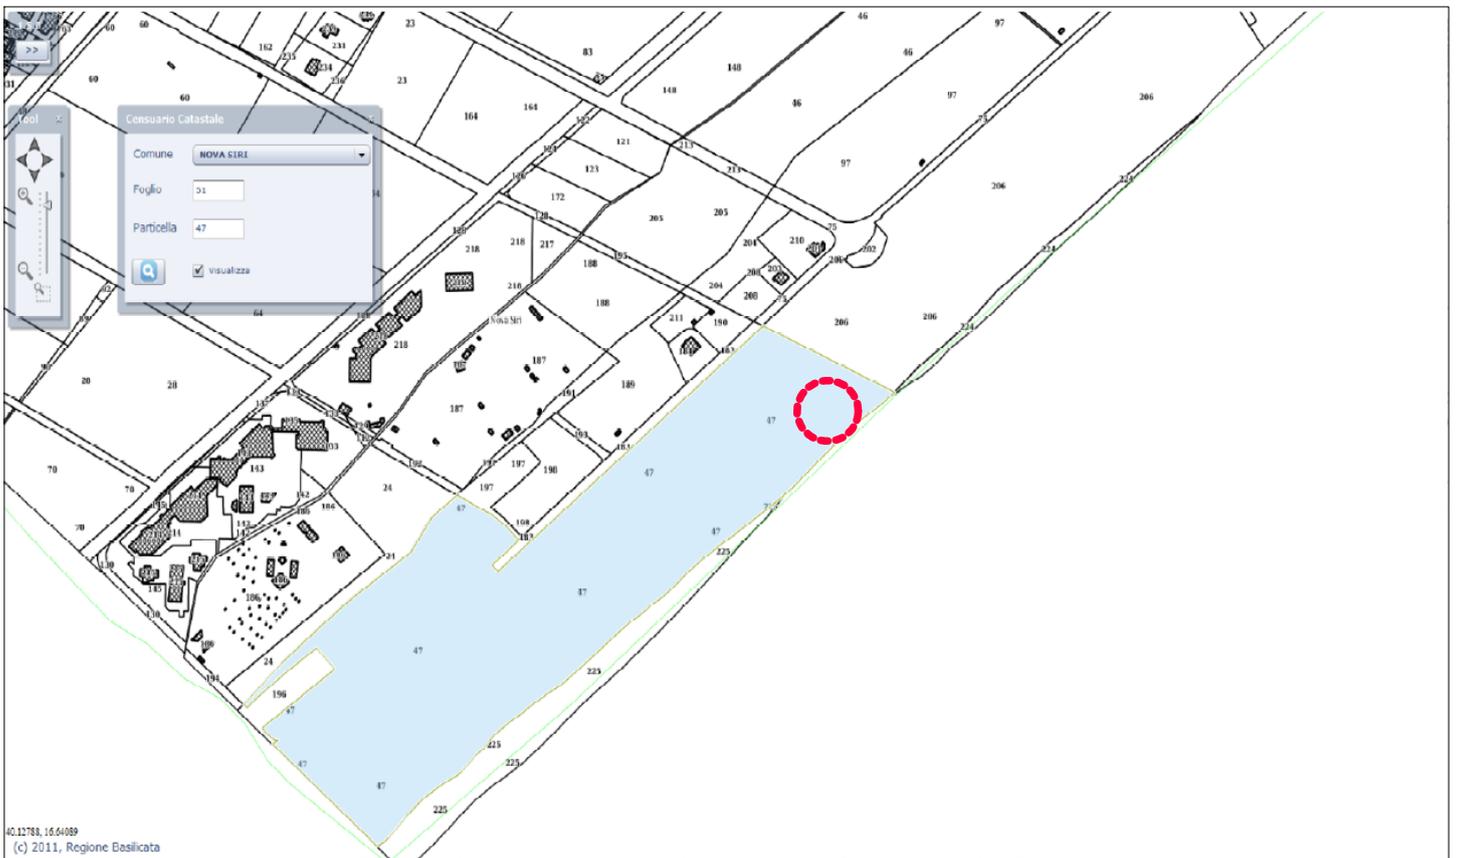

area oggetto di richiesta di concessione demaniale marittima

scala: 1 / 10.000

Inquadramento Generale

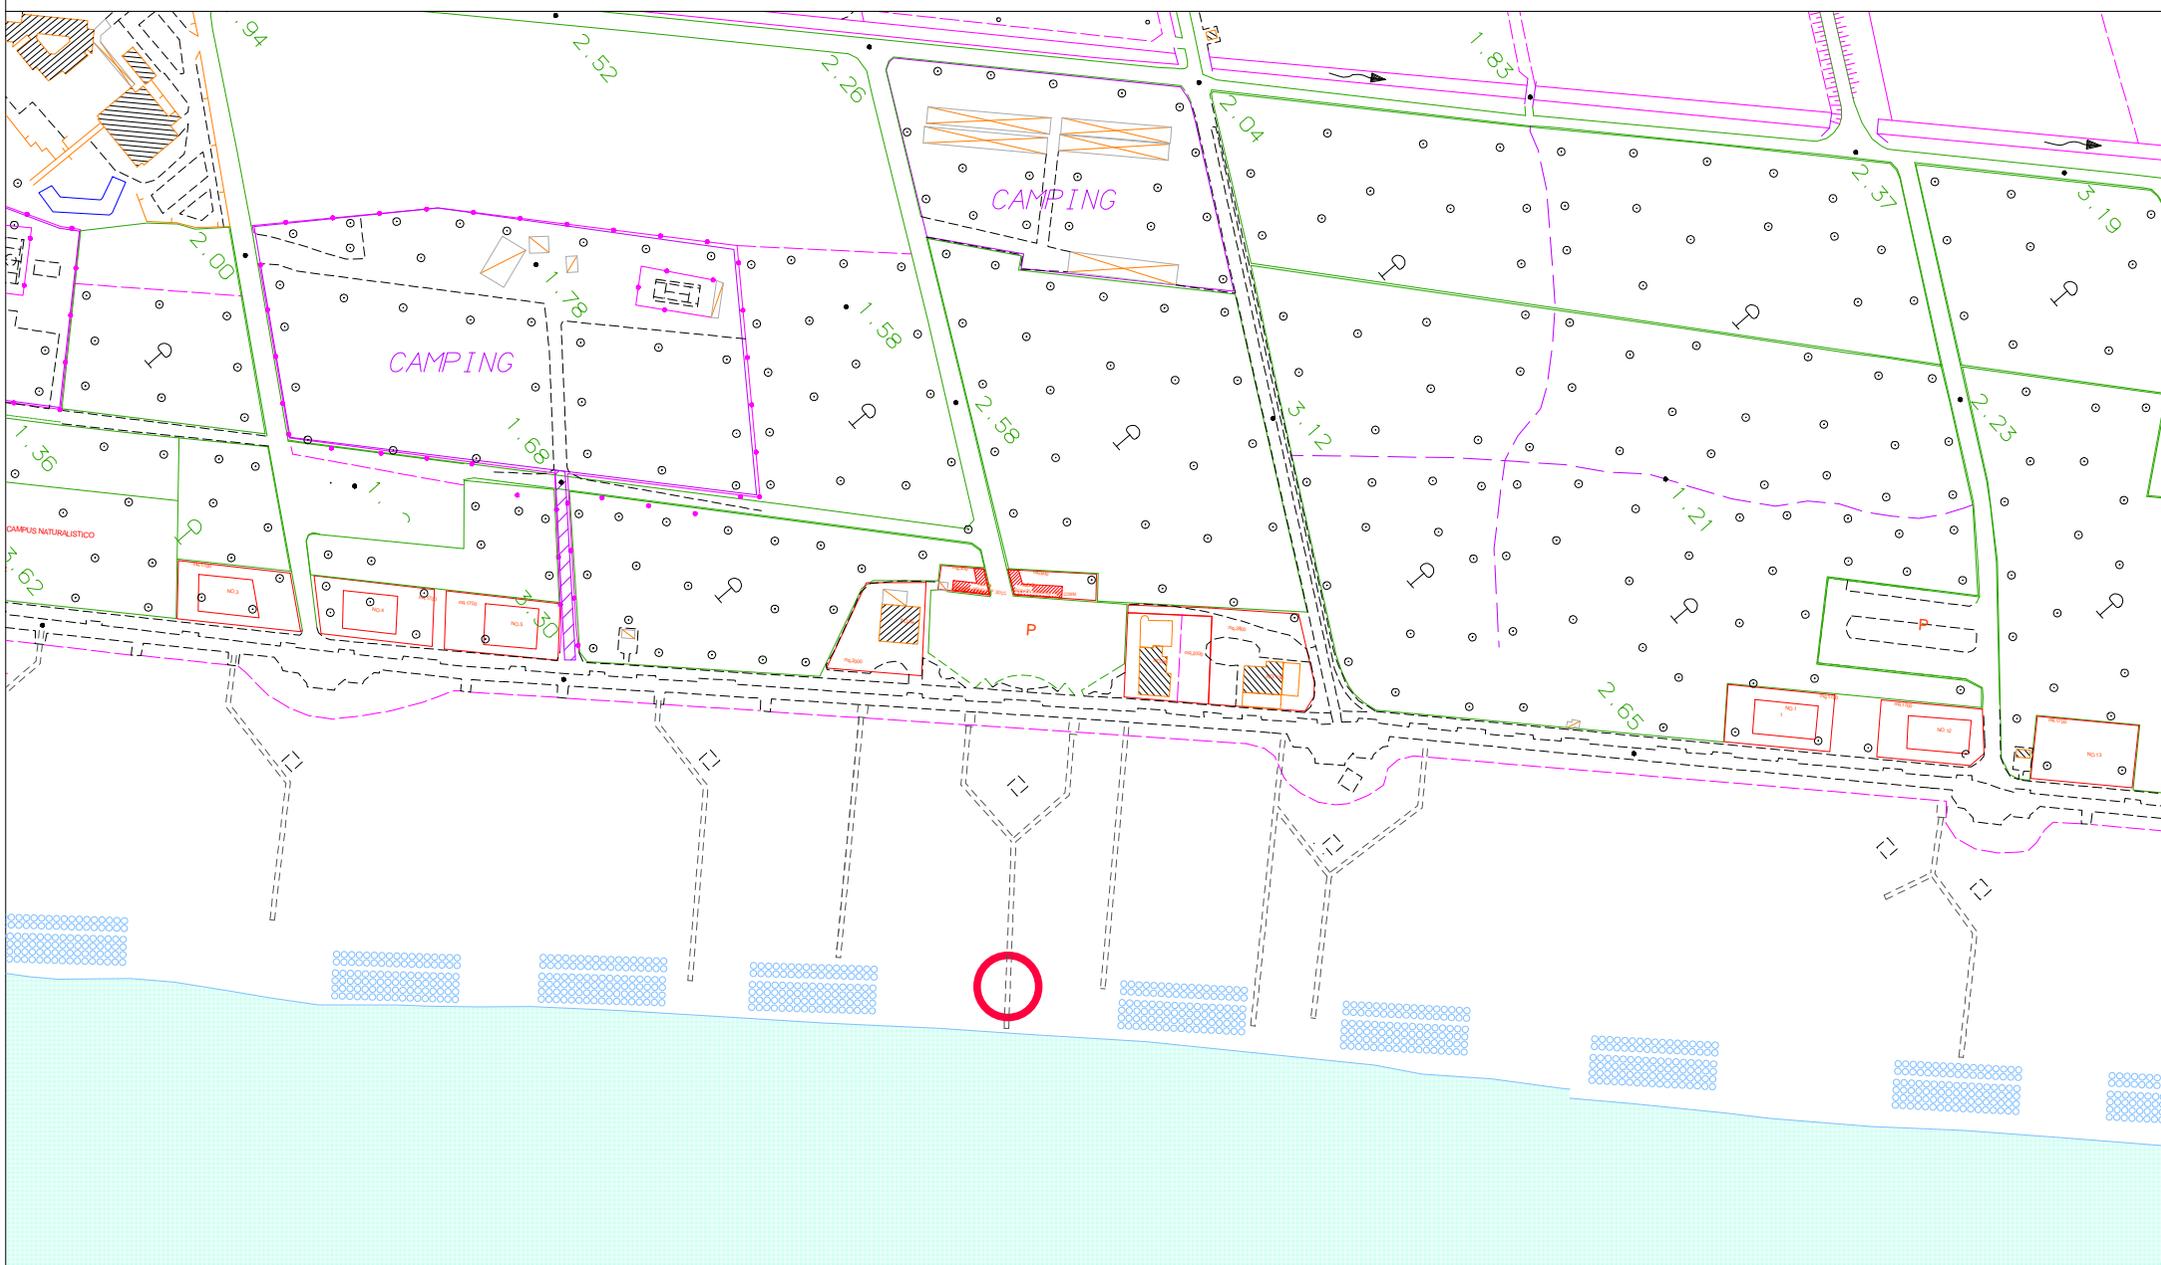


 area oggetto di richiesta di concessione demaniale marittima temporanea

scala: 1 / 5.000

Planimetria Generale


scala: 1 / 1.000

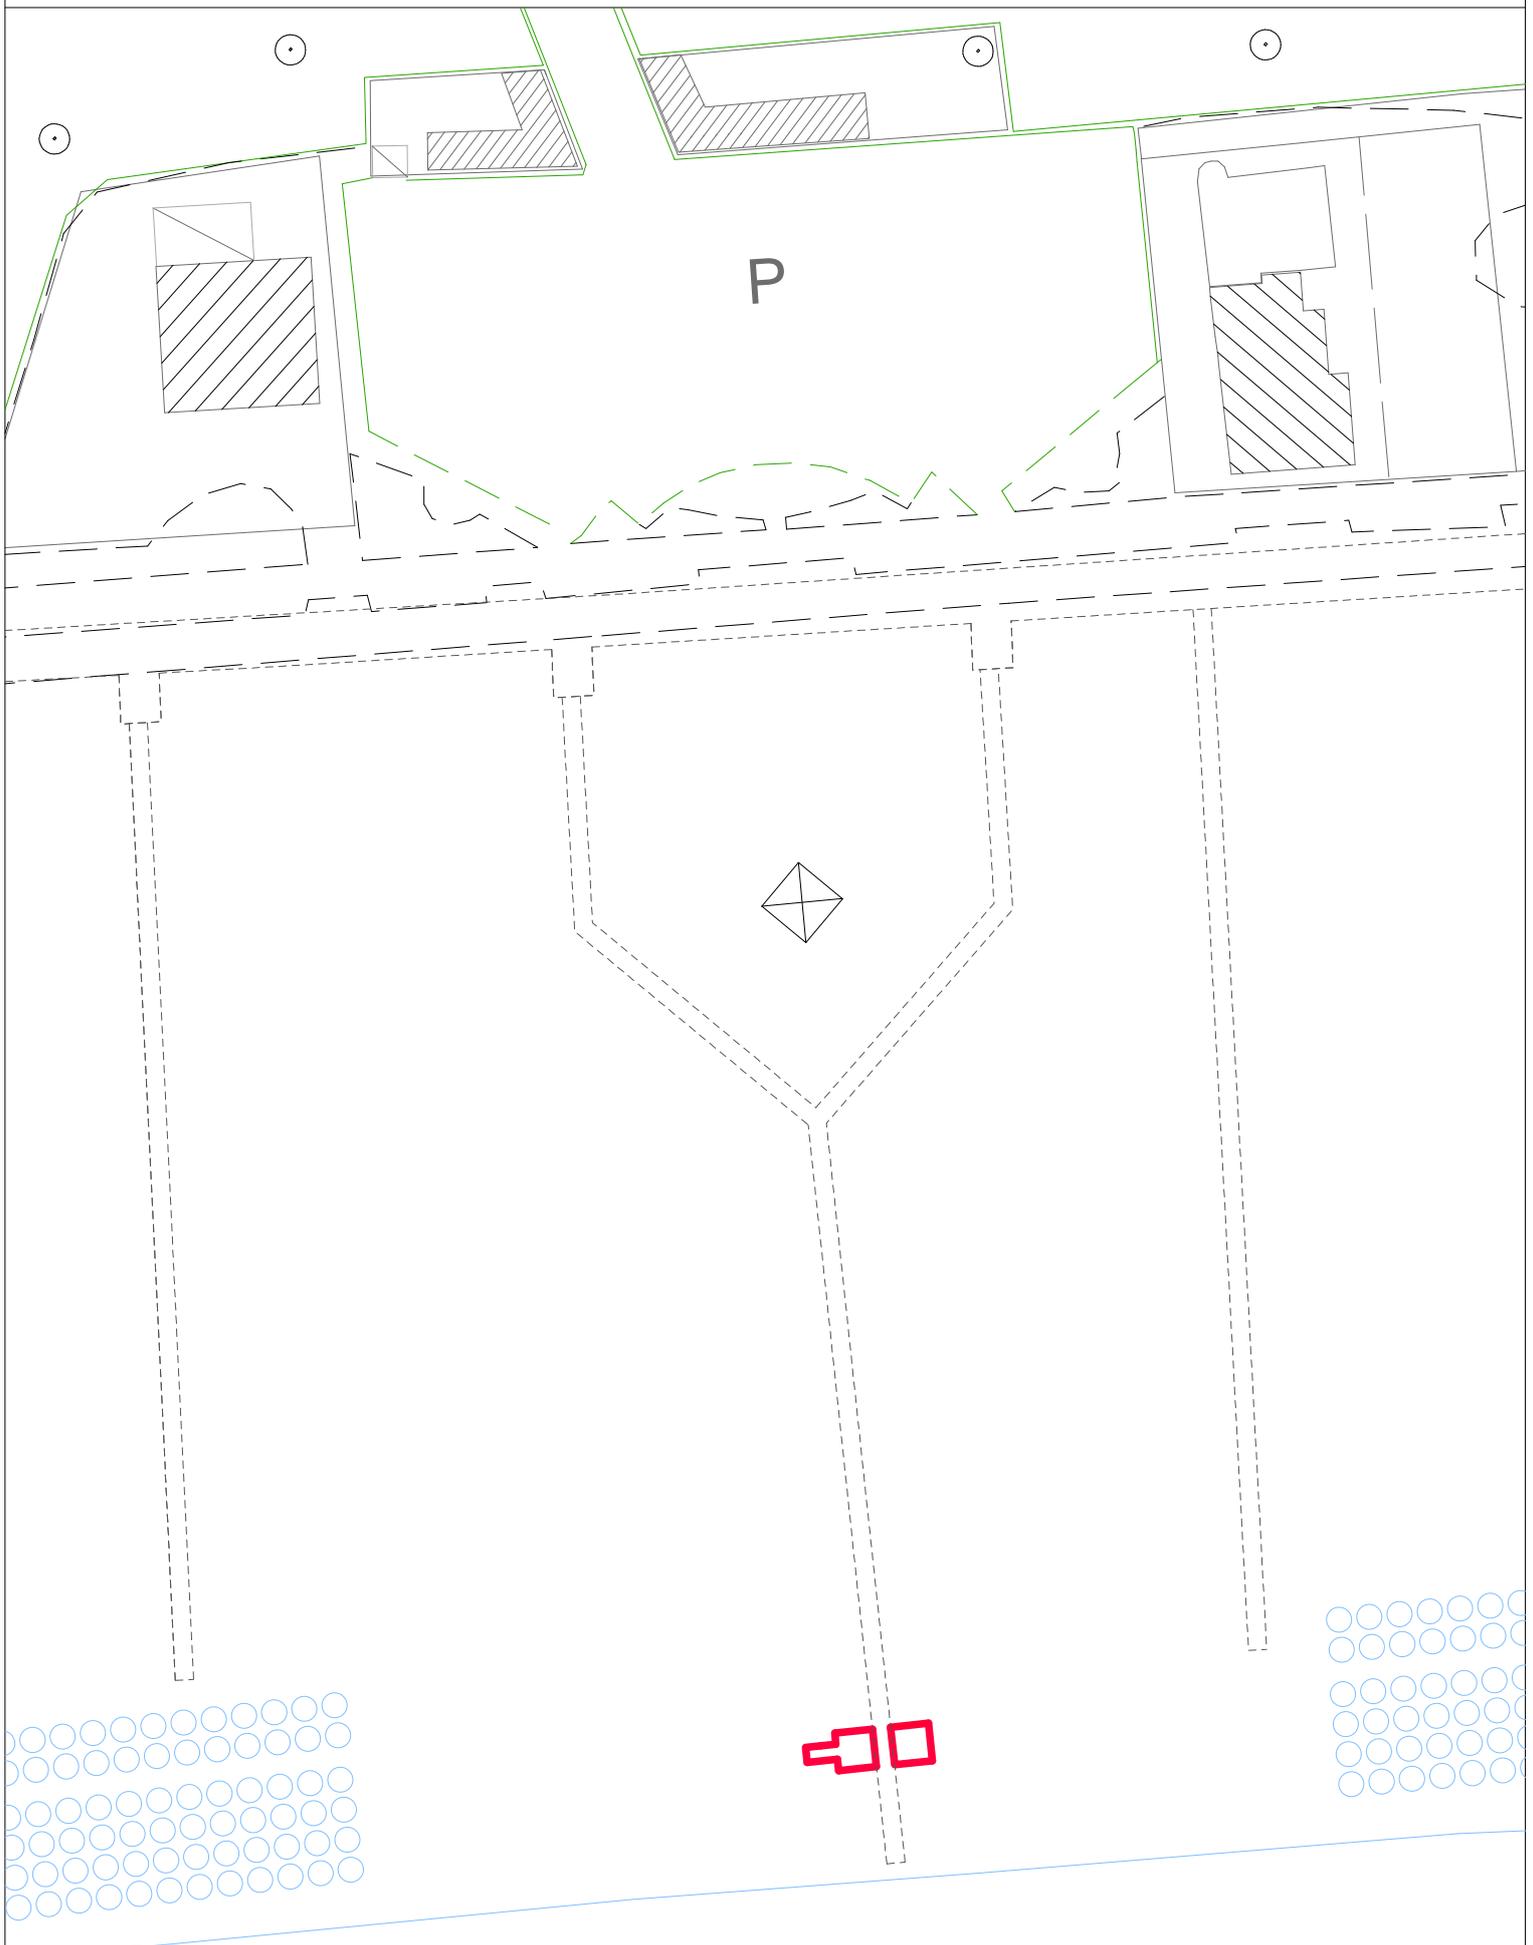

 area oggetto di richiesta di concessione demaniale marittima temporanea

Planimetria di dettaglio e documentazione fotografica

scala: 1 / 200

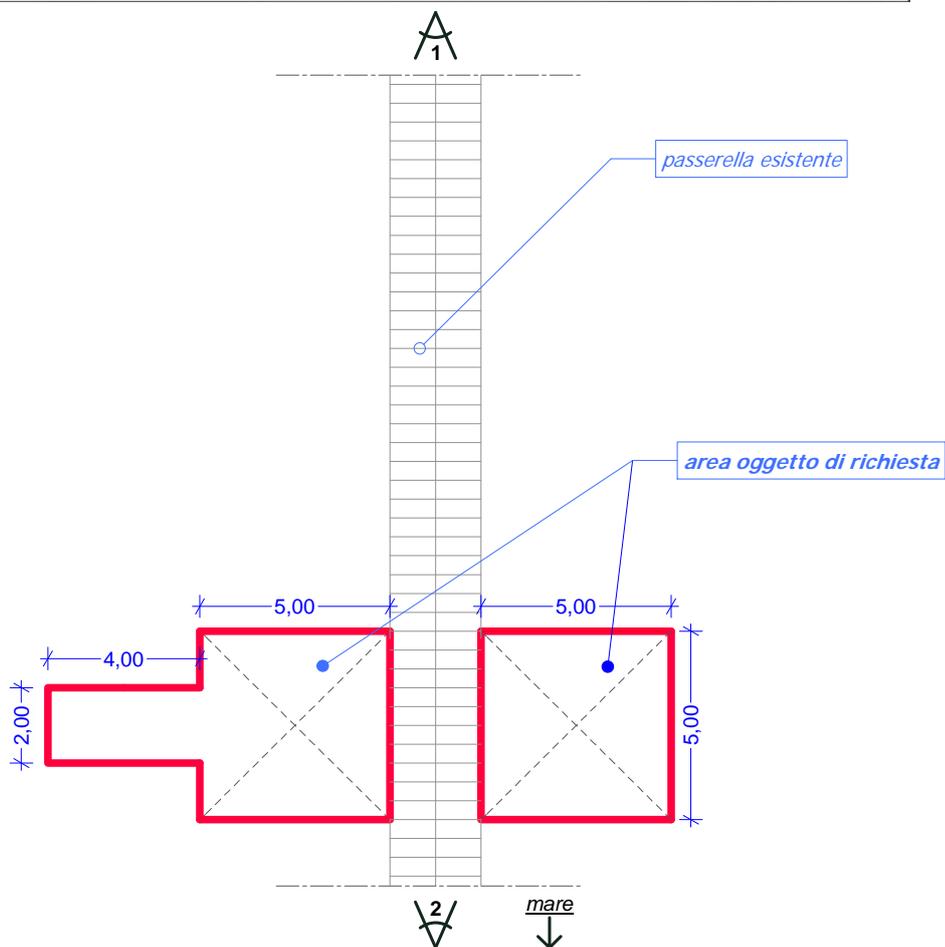


Elaborati Grafici

scala: 1:100

Gazebo


con struttura metallica esterna in acciaio zincato e telo in PVC. dim: 5x5 mt.

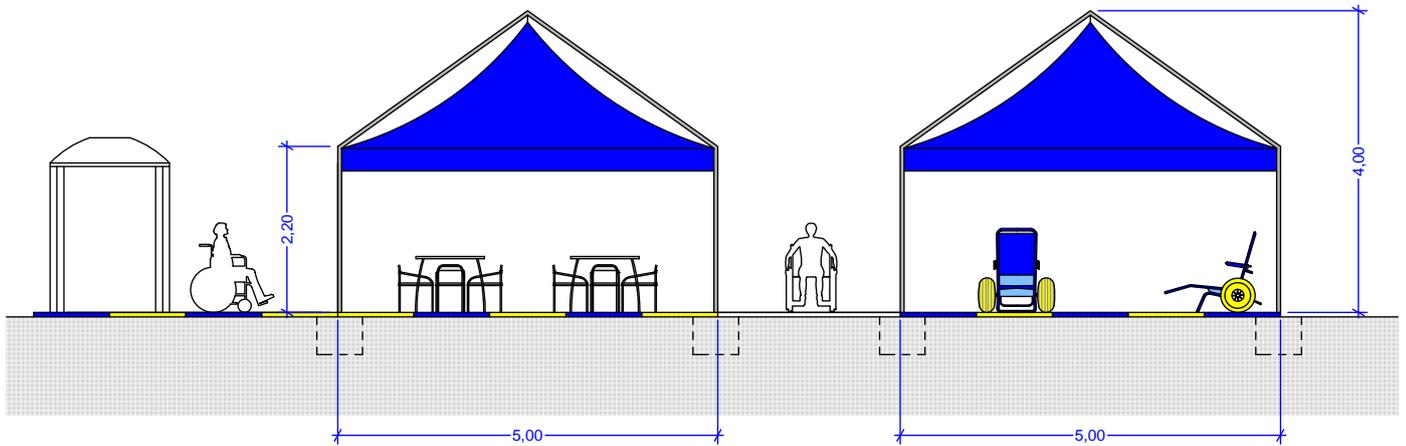

Prospetto

Pavimentazione avvolgibile in Polipropilene (P.P.)

composta da piastrelle modulari agganciabili antiscivolo

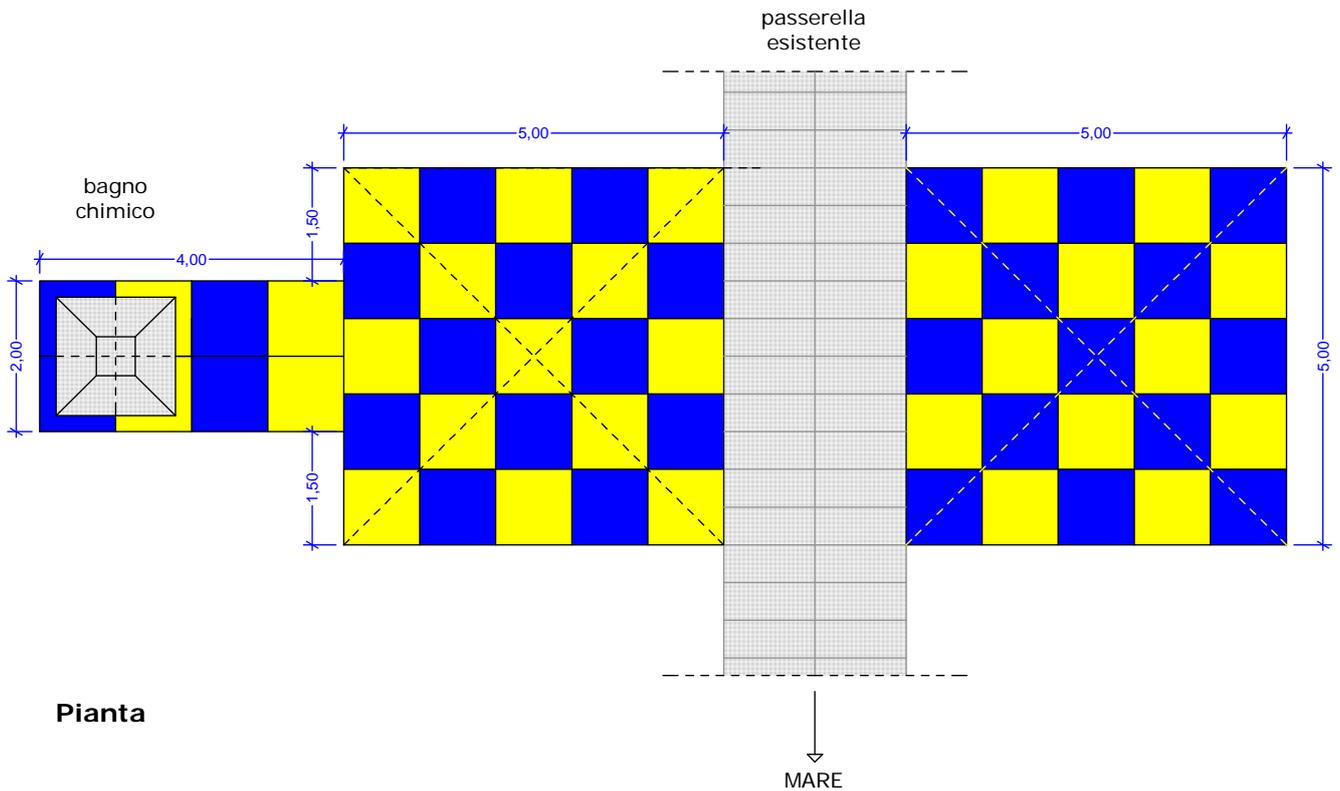

Pianta