


Pianta Piano Terra

Accoglienza - ingresso	16,13
Biglietteria	18,62
Cortile	57,07
Cucina	22,01
Distribuzione 1	28,30
Distribuzione 2	43,92
Guardaroba	12,13
Hall	21,19
Lavaggio	4,80
Pulito	4,14
Punto di ristoro	28,50
Sala Espositiva	41,43
Sala Espositiva	46,52
WC	4,60
WC	5,77
WC	3,47
WC - Handicap	3,27
WC - Handicap	5,60
Totale	367,47 m²


Pianta Piano Primo

Anti Bagno	2,16
Anti Bagno	3,16
Bagno	4,50
Bagno	6,69
Bagno Handicap	5,20
Bagno Handicap	7,81
Camera 1	22,03
Camera 2	19,31
Camera 3	14,38
Camera 4	22,54
Camera 5	21,09
Distribuzione	7,27
Distribuzione	41,21
Distribuzione	60,80
Sala Espositiva	66,99
Sala Multiuso	55,89
WC - Hand	7,02
Totale	368,05 m²
Totale Piano	735,52 m²

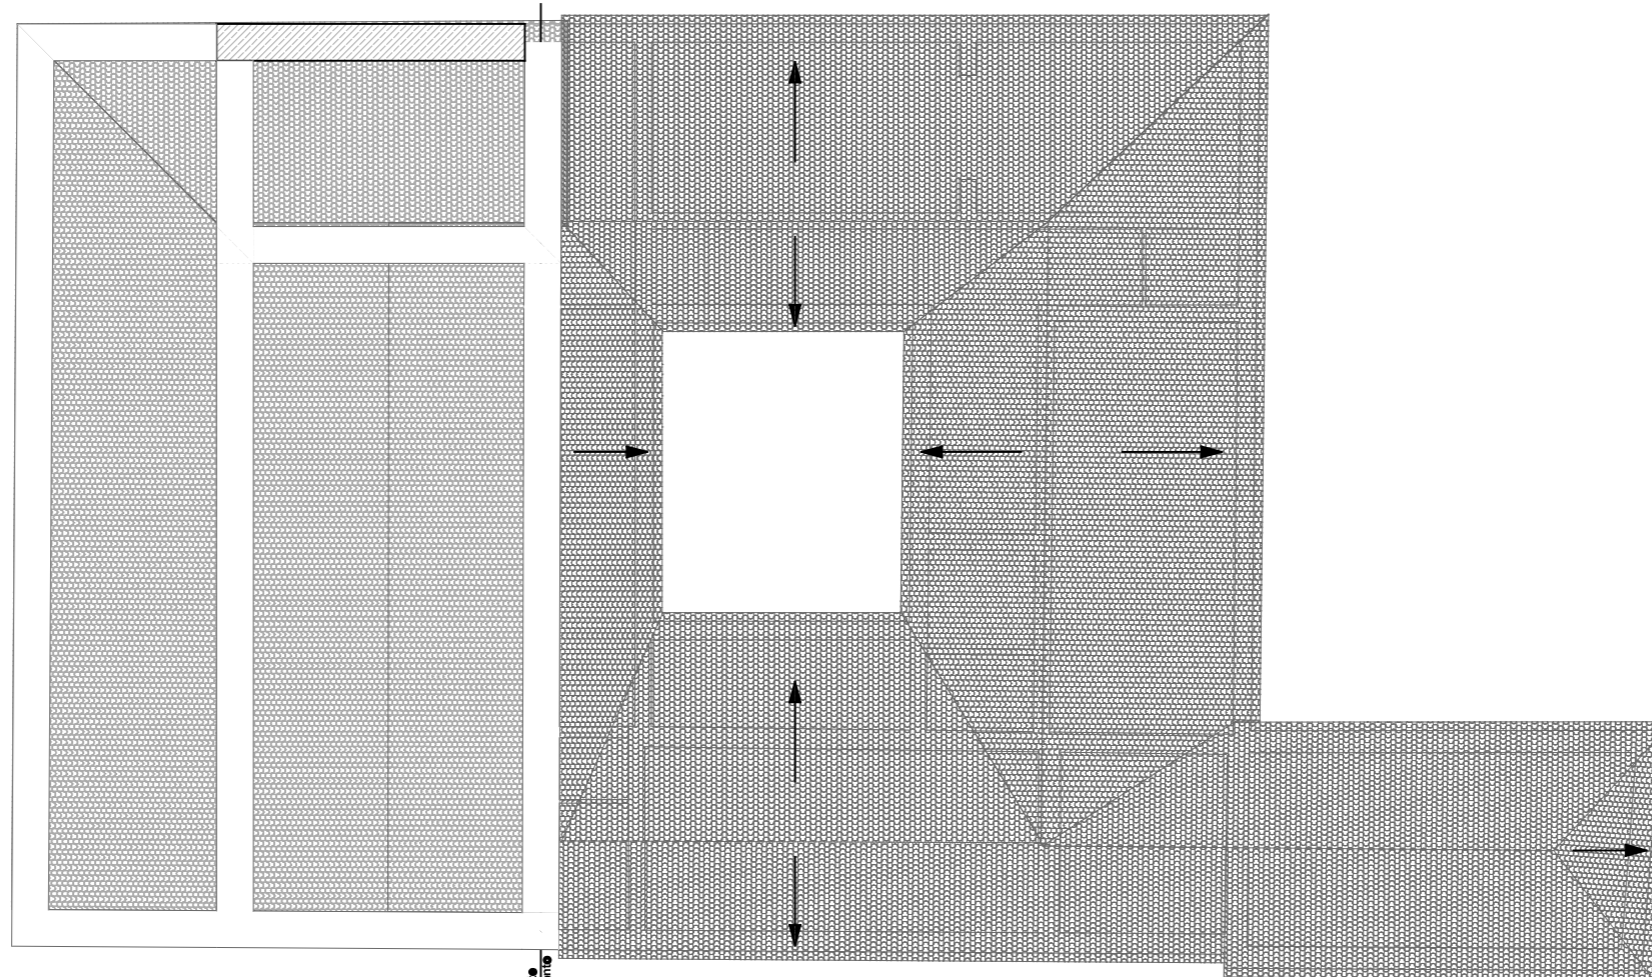

Pianta Piano Copertura

1:100

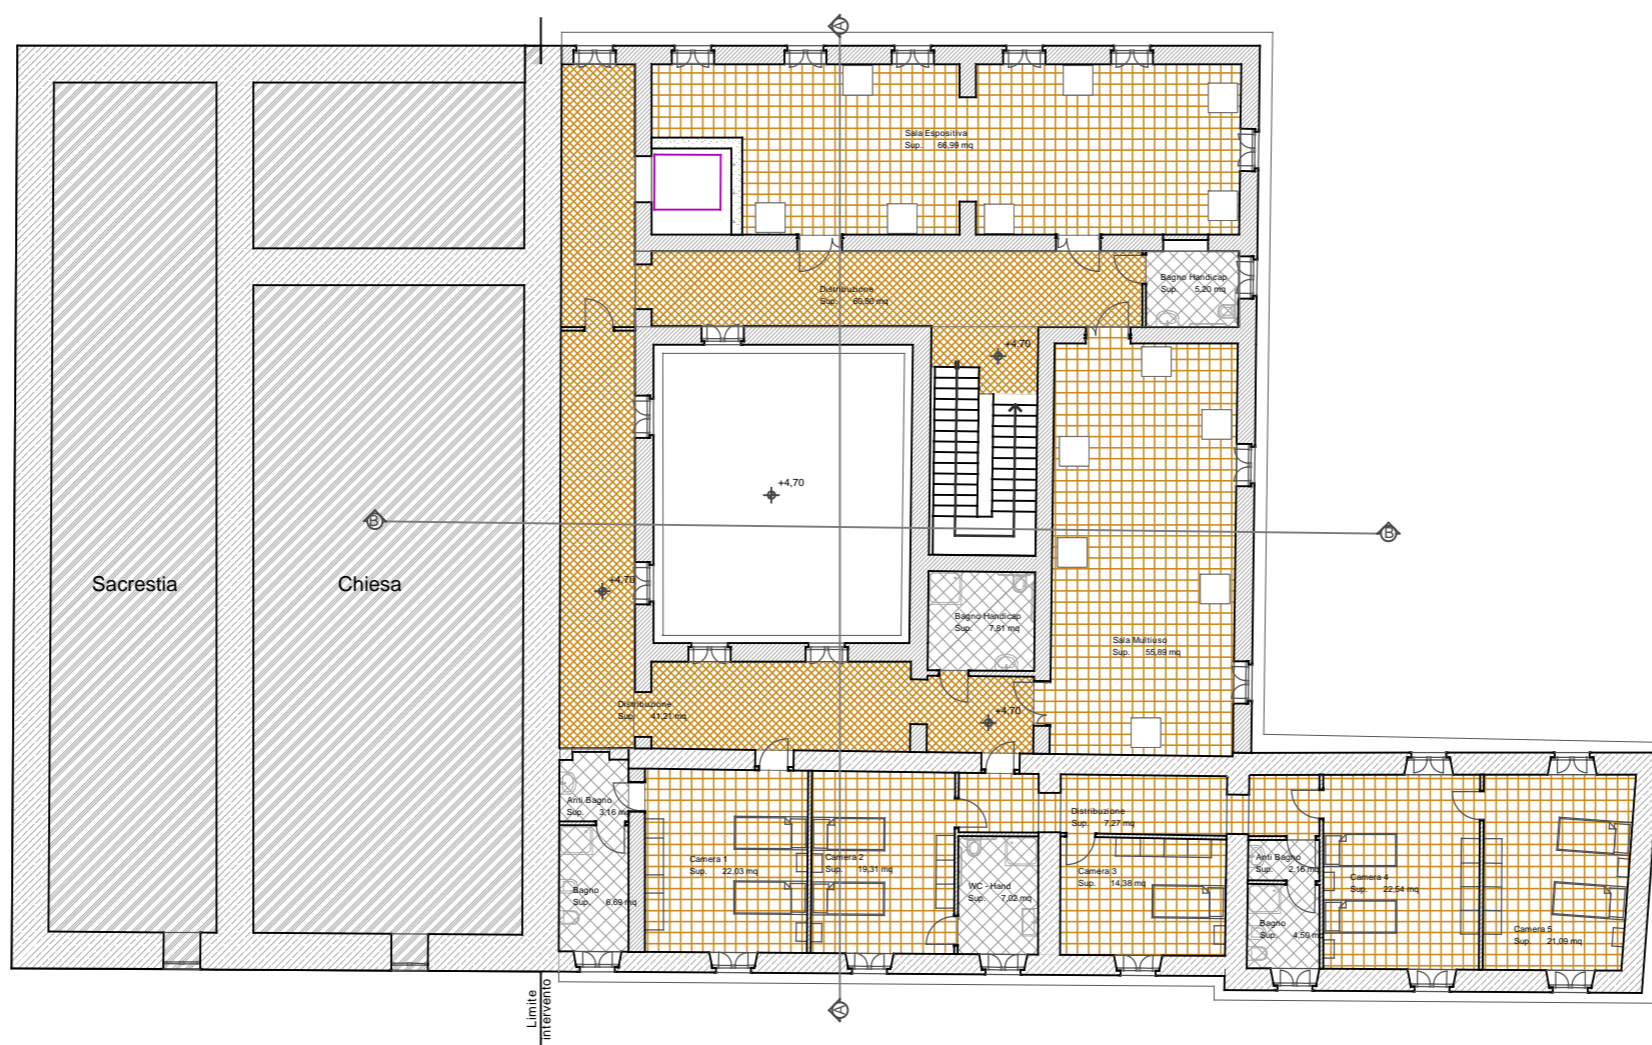

Pianta Piano Terra

Accoglienza - ingresso	16,13
Biglietteria	18,62
Cortile	57,07
Cucina	22,01
Distribuzione 1	28,30
Distribuzione 2	43,92
Guardaroba	12,13
Hall	21,19
Lavaggio	4,80
Pulito	4,14
Punto di ristoro	28,50
Sala Espositiva	41,43
Sala Espositiva	46,52
WC	4,60
WC	5,77
WC	3,47
WC - Handicap	3,27
WC - Handicap	5,60
	367,47 m ²

Pianta Piano Primo

Anti Bagno	2,16
Anti Bagno	3,16
Bagno	4,50
Bagno	6,69
Bagno Handicap	5,20
Bagno Handicap	7,81
Camera 1	22,03
Camera 2	19,31
Camera 3	14,38
Camera 4	22,54
Camera 5	21,09
Distribuzione	7,27
Distribuzione	41,21
Distribuzione	60,80
Sala Espositiva	66,99
Sala Multusos	55,89
WC - Hand	7,02
	368,05 m ²
	735,52 m ²

