REGIONE BASILICATA

COMUNE DI ROTONDELLA (MT)

O.C.D.P.C. n. 151 del 21.02.2014 del Dipartimento Nazionale della Protezione Civile - O.C. n. 2 del Commissario Delegato ex O.C.D.P.C. n. 191/2014 -
RIPRISTINO ARGINI E OPPICOSISTÀ TORRENTE CANDELA

PROGETTO ESECUTIVO

CUP G14H14000470001

Sistemazione e ripristino officiosità Torrente Candela in Agro di Rotondella

GRUPPO DI PROGETTAZIONE

Ing. Angelo LA NOTTE

Ing. Gianfabrizio IZZOLLA

Geom. Vincenzo NOZZOLITO

Geom. Lorenzo LAURINO

COORDINATORE SICUREZZA

Ing. Angelo LA NOTTE

R.U.P. - RESPONSABILE DEL PROCEDIMENTO

Ing. Rocco RAVELLO

ELABORATO: SEZIONI STATO DI FATTO E DI PROGETTO N° 22, 23, 24, 25 e 26

12

Prot.: | Data: Dicembre 2018 | Scala: 1:200 | File: | Aggiornamento:

## sezione 22

STATO DI FATTO

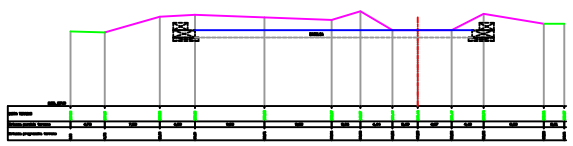

## sezione 22

STATO DI PROGETTO

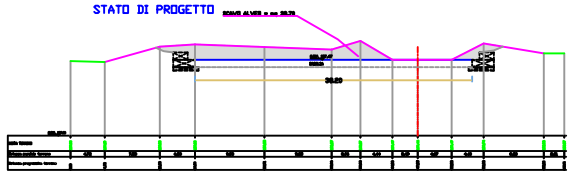

## sezione 25

STATO DI FATTO

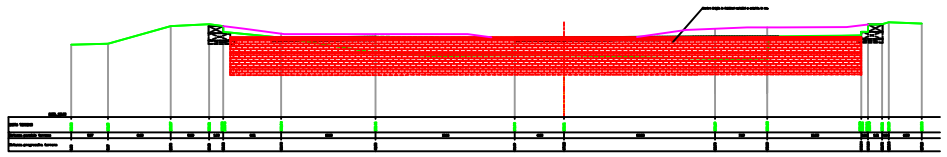

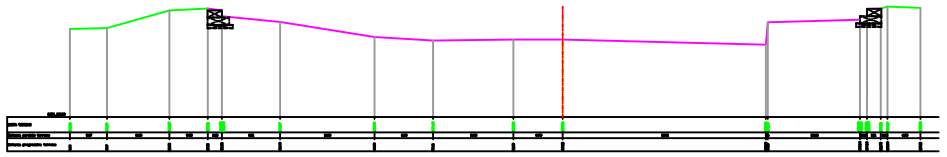

## sezione 25

STATO DI PROGETTO

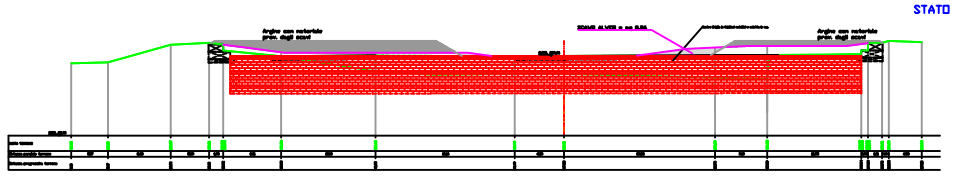

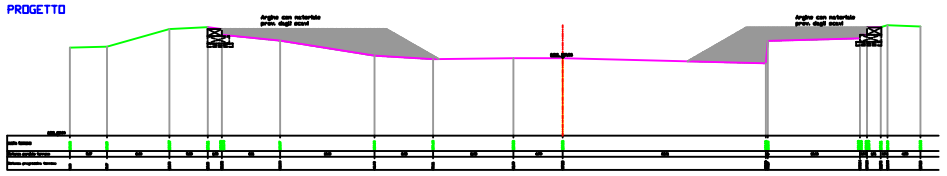

## sezione 23

STATO DI FATTO

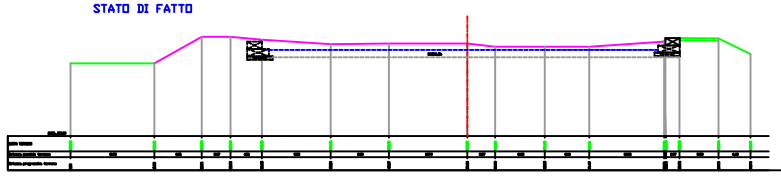

## sezione 23

STATO DI PROGETTO

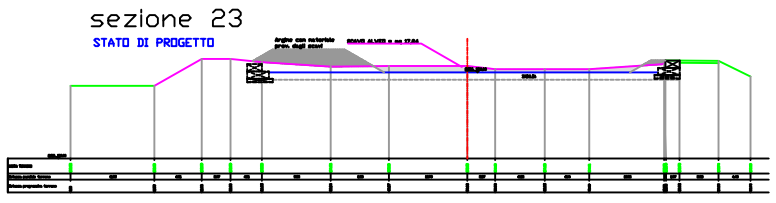

## sezione 24

STATO DI FATTO

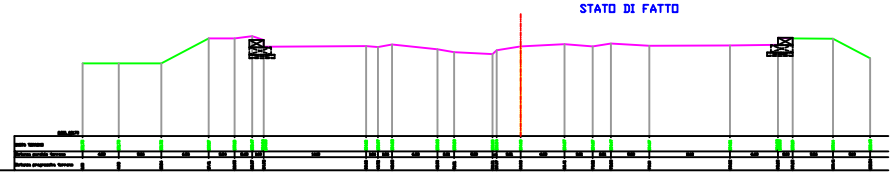

## sezione 24

STATO DI PROGETTO

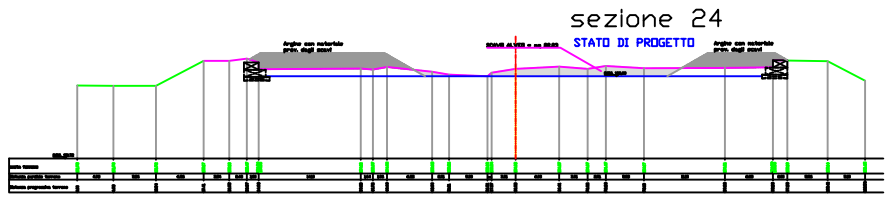

## sezione 26

STATO DI FATTO

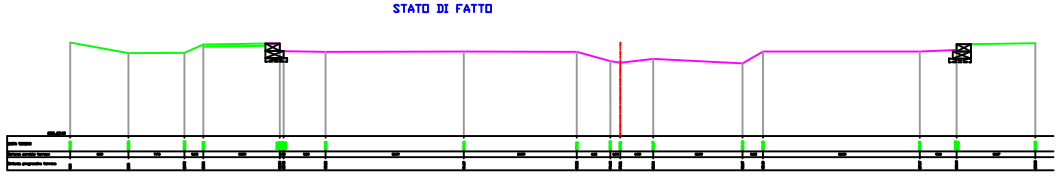

## sezione 26
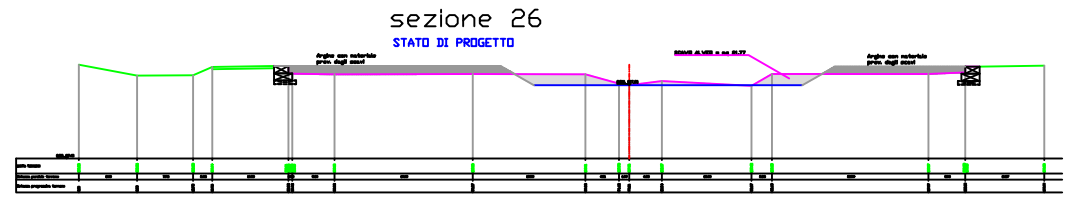
STATO DI PROGETTO