



Comando Legione Carabinieri "Basilicata"

N. 138 /3 DI PROT.

POTENZA, 20 LUGLIO 2021

OGGETTO: RICHIESTA CONCESSIONE USO GOVERNATIVO DI AREA DEMANIALE PER LA REALIZZAZIONE DEL "LIDO DEL CARABINIERE".

A


REGIONE BASILICATA
DIPARTIMENTO INFRASTRUTTURE E MOBILITÀ
UFFICIO DEMANIO MARITTIMO
ufficio.demanio.marittimo@cert.regione.basilicata.it

MATERA

1. Questo Comando, nell'ambito delle attività assistenziali in favore del personale militare in servizio e in quiescenza (c.d. Organismo di Supporto Logistico) che svolge, senza finalità di lucro e costituisce elemento di aggregazione a connotazione territoriale (in ottemperanza a quanto previsto dagli artt. 463 e segg. del D.P.R. 90/2010), ha in animo di realizzare un "Lido del Carabiniere" nell'ambito del territorio Lucano.
2. Al riguardo è stata individuata l'area sita in Metaponto Lido, Comune di Bernalda (MT), distinta in catasto al foglio 50, particella 26 e 244 (in parte) con disponibilità di un "fronte mare" di 80 m., per la quale si chiede di valutarne l'assegnazione in concessione "Uso Governativo".
3. Nell'area richiesta saranno allocati soltanto arredi balneari (ombrelloni, lettini e sedie sdraio) oltre ad un'area ricezione, ristoro e servizi, in conformità a quanto previsto dal piano paesistico vigente.
4. Si allega progetto di massima.

IL COMANDANTE
(Gen. B. Raffaele Covetti)

REGIONE BASILICATA AOO Giunta Regionale	
04 LUG 2021	
Prot. n. 136872	Dipartimento 24/AE

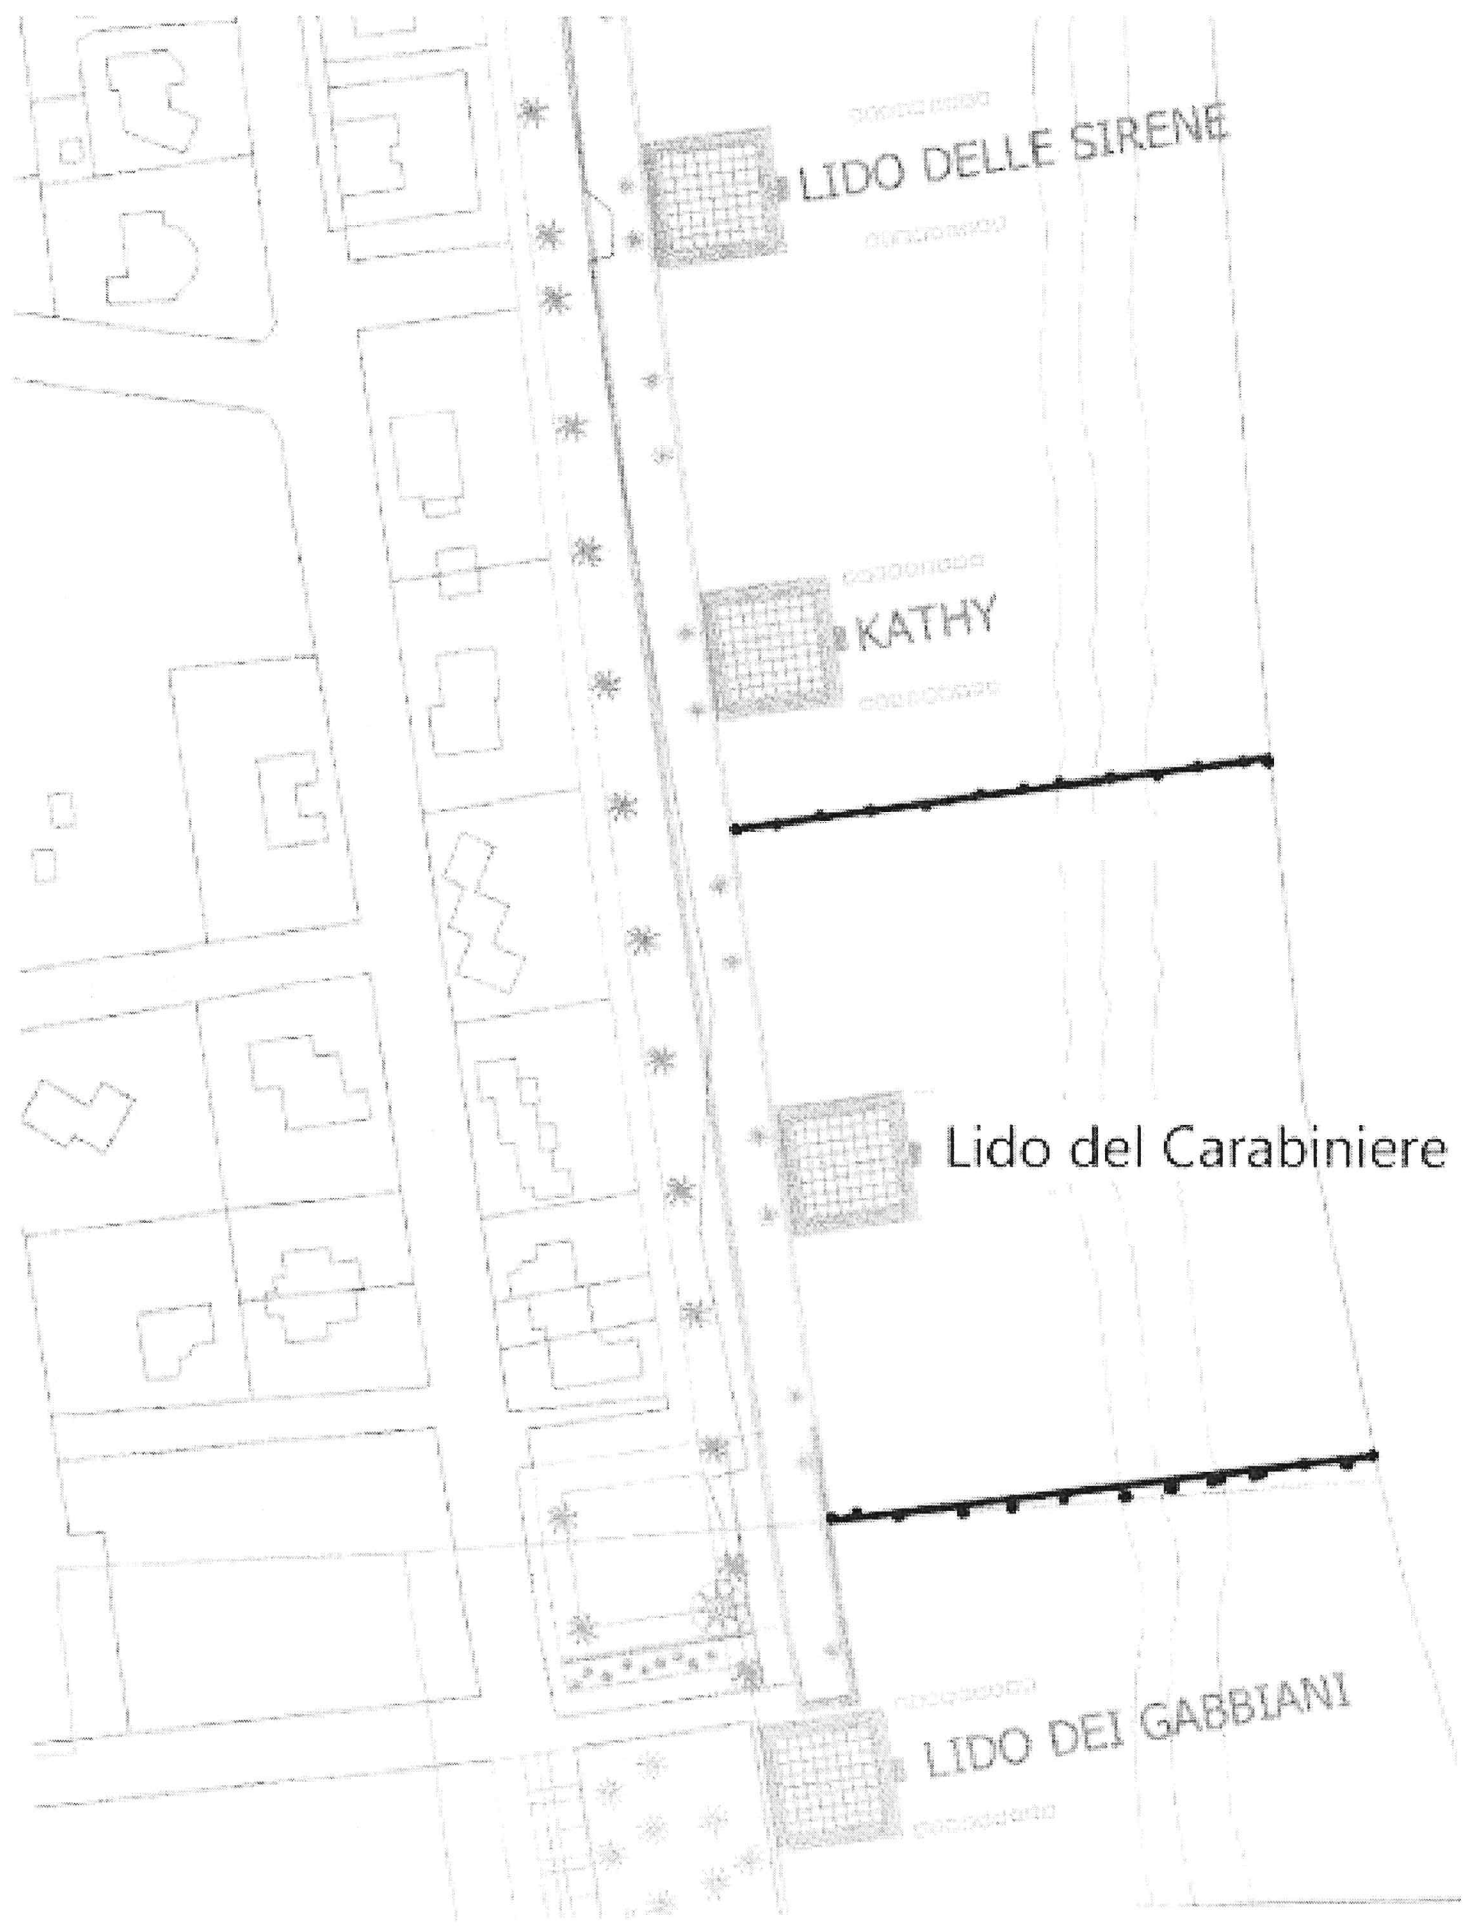


LIDO DELLE SIRENE

KATHY


Lido del Carabiniere

LIDO DEI GABBIANI

PLANIMETRIA 1:500

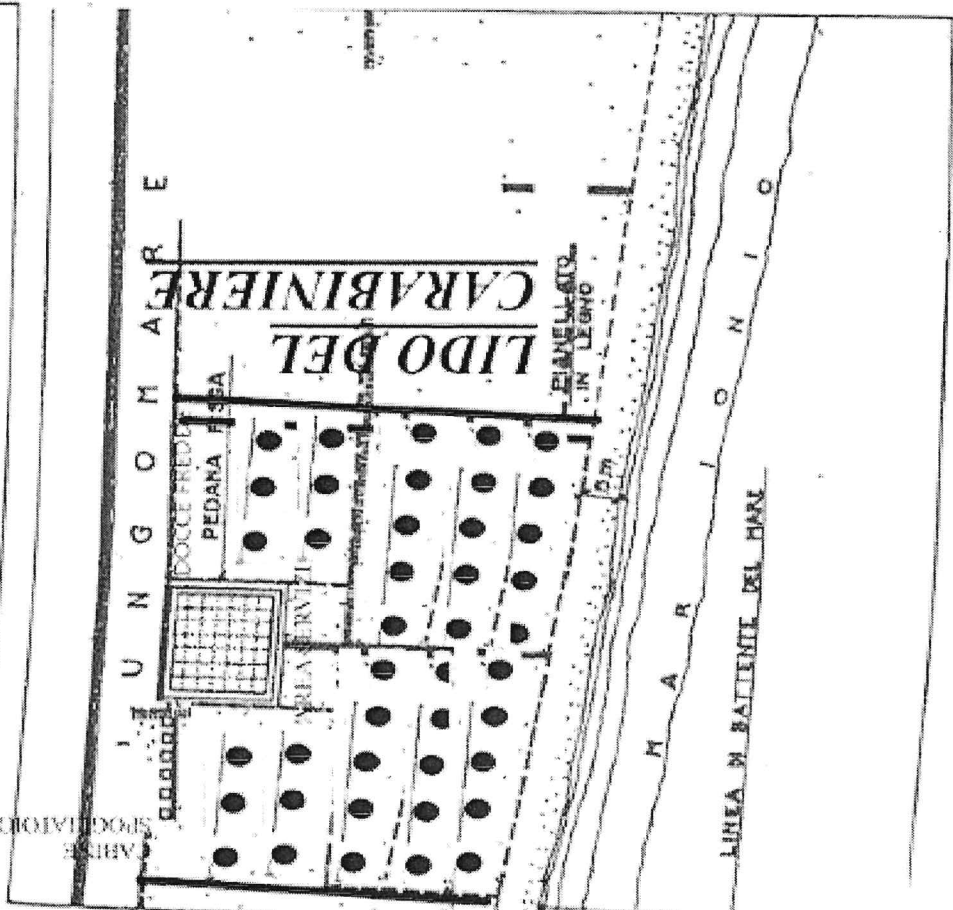

PIANTE (SCHEMI INDICATIVI)

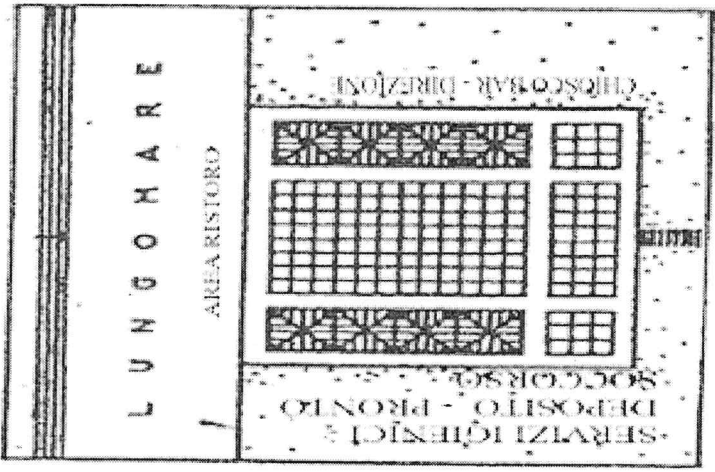

PROSPETTI E SEZIONI

