




CITTÀ DI POTENZA
UNITÀ DI DIREZIONE ISTRUZIONE

PLANIMETRIE CENTRI COTTURA E REFETTORI

ALLEGATO CAPITOLATO


SCUOLA MATERNA MALVACCARO
PIANTA - scala 1:100

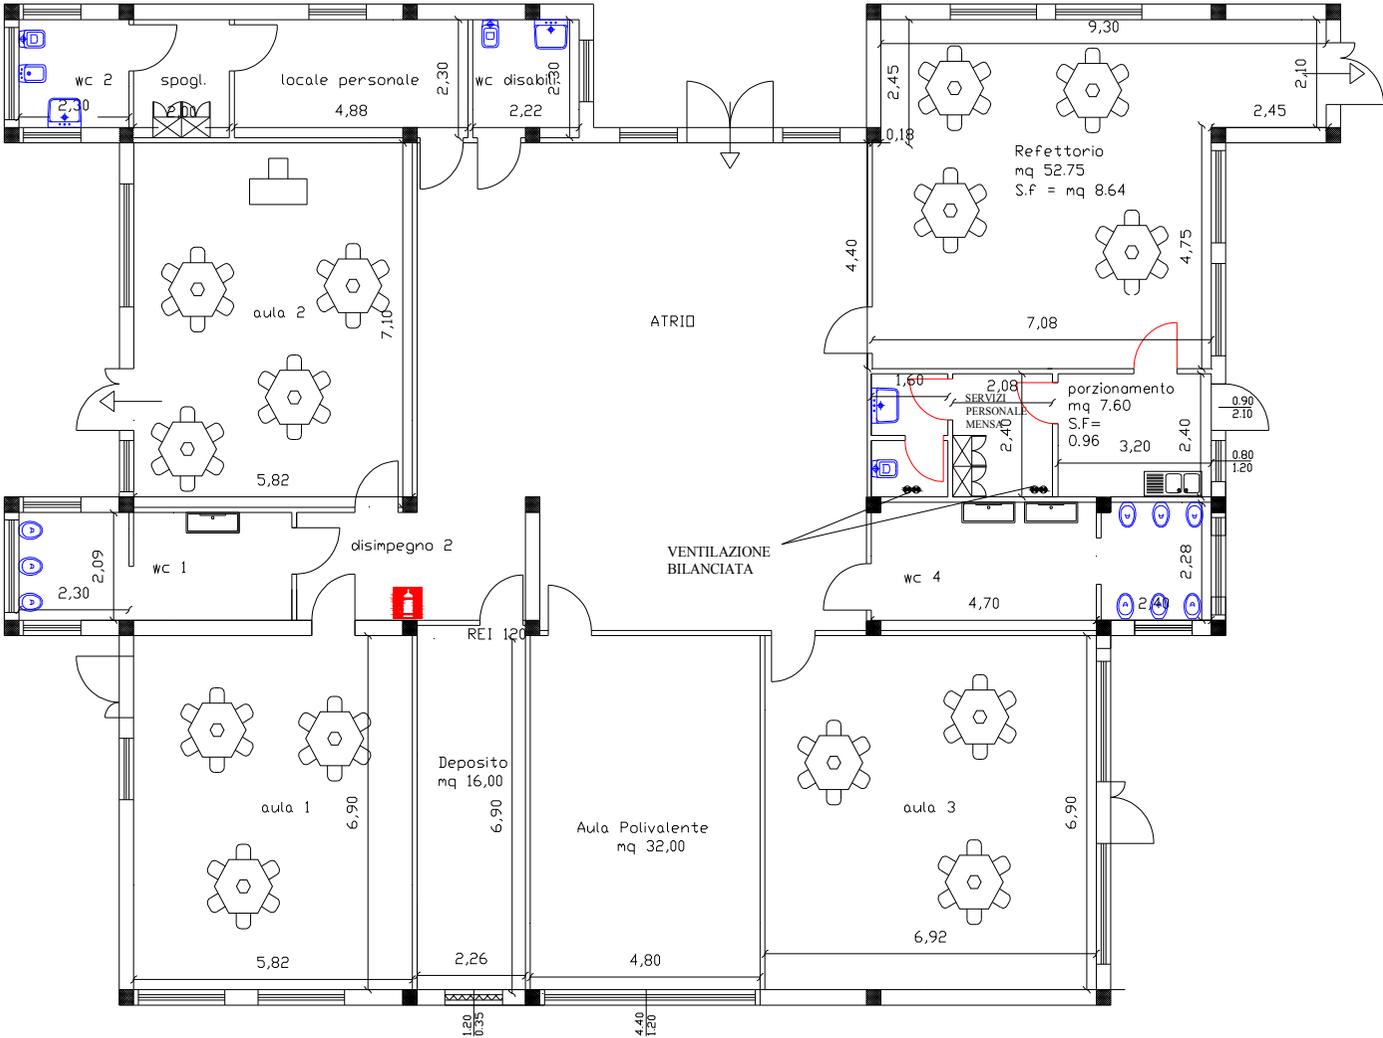


LEGENDA

- 1 LAVATOIO 2 VASCHE SGOCCIOL.
- 2 SCAFFALE LINEARE ALLUMINIO
- 3 TAVOLO SU GAMBE + RIPIANO + ALZATINA
- 4 CARRELLO DI SERVIZIO + MANIGLIA 2 RIPIANI 900
- 5 PATTUMIERA 100 LT CON PEDALE


Scuola materna Avigliano scalo 1:100

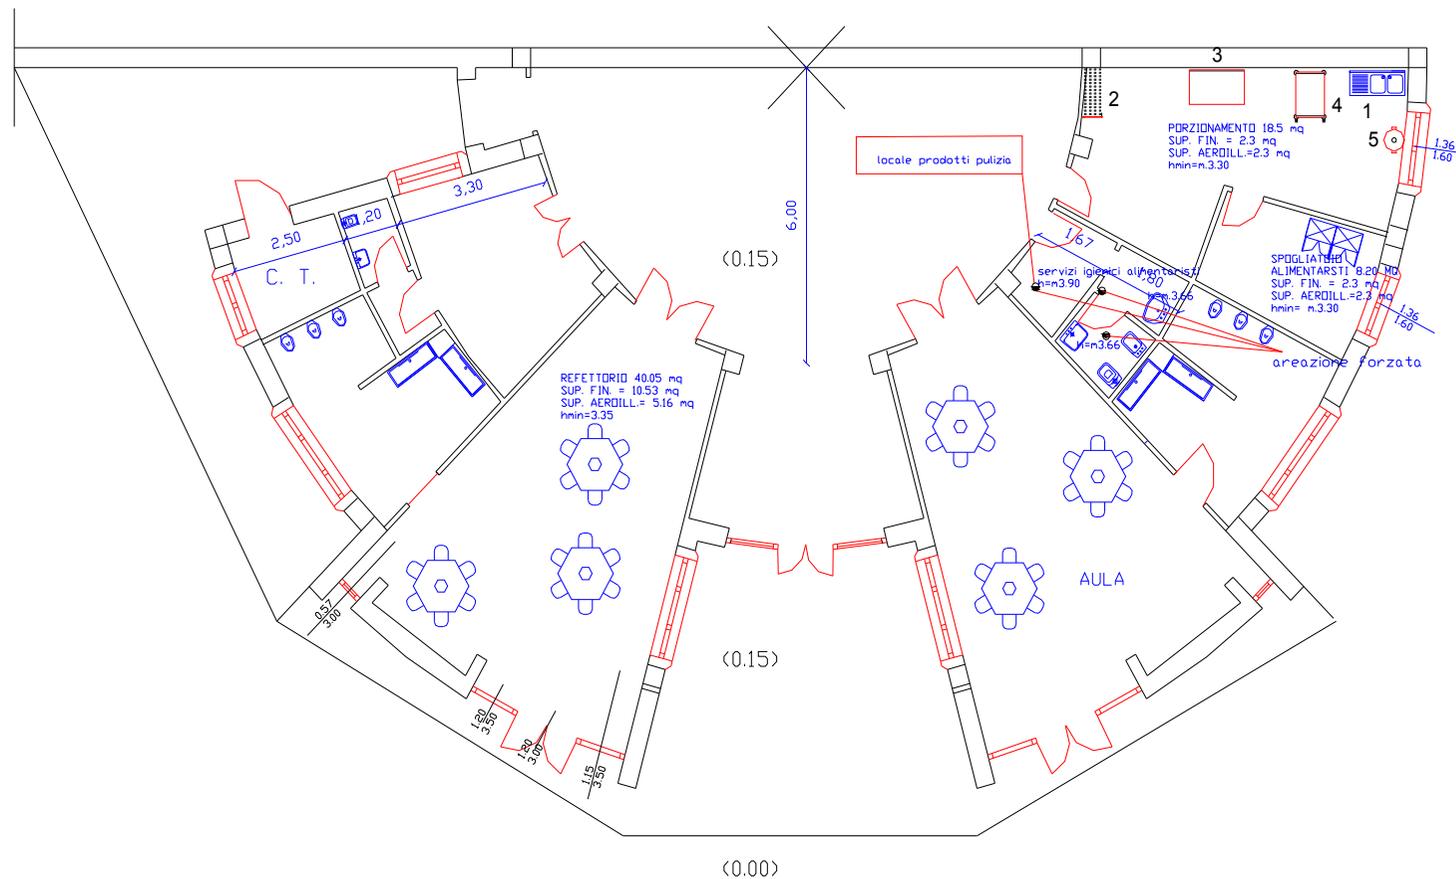


Scuola primaria Stigliani e secondaria Leopardi via Cirillo

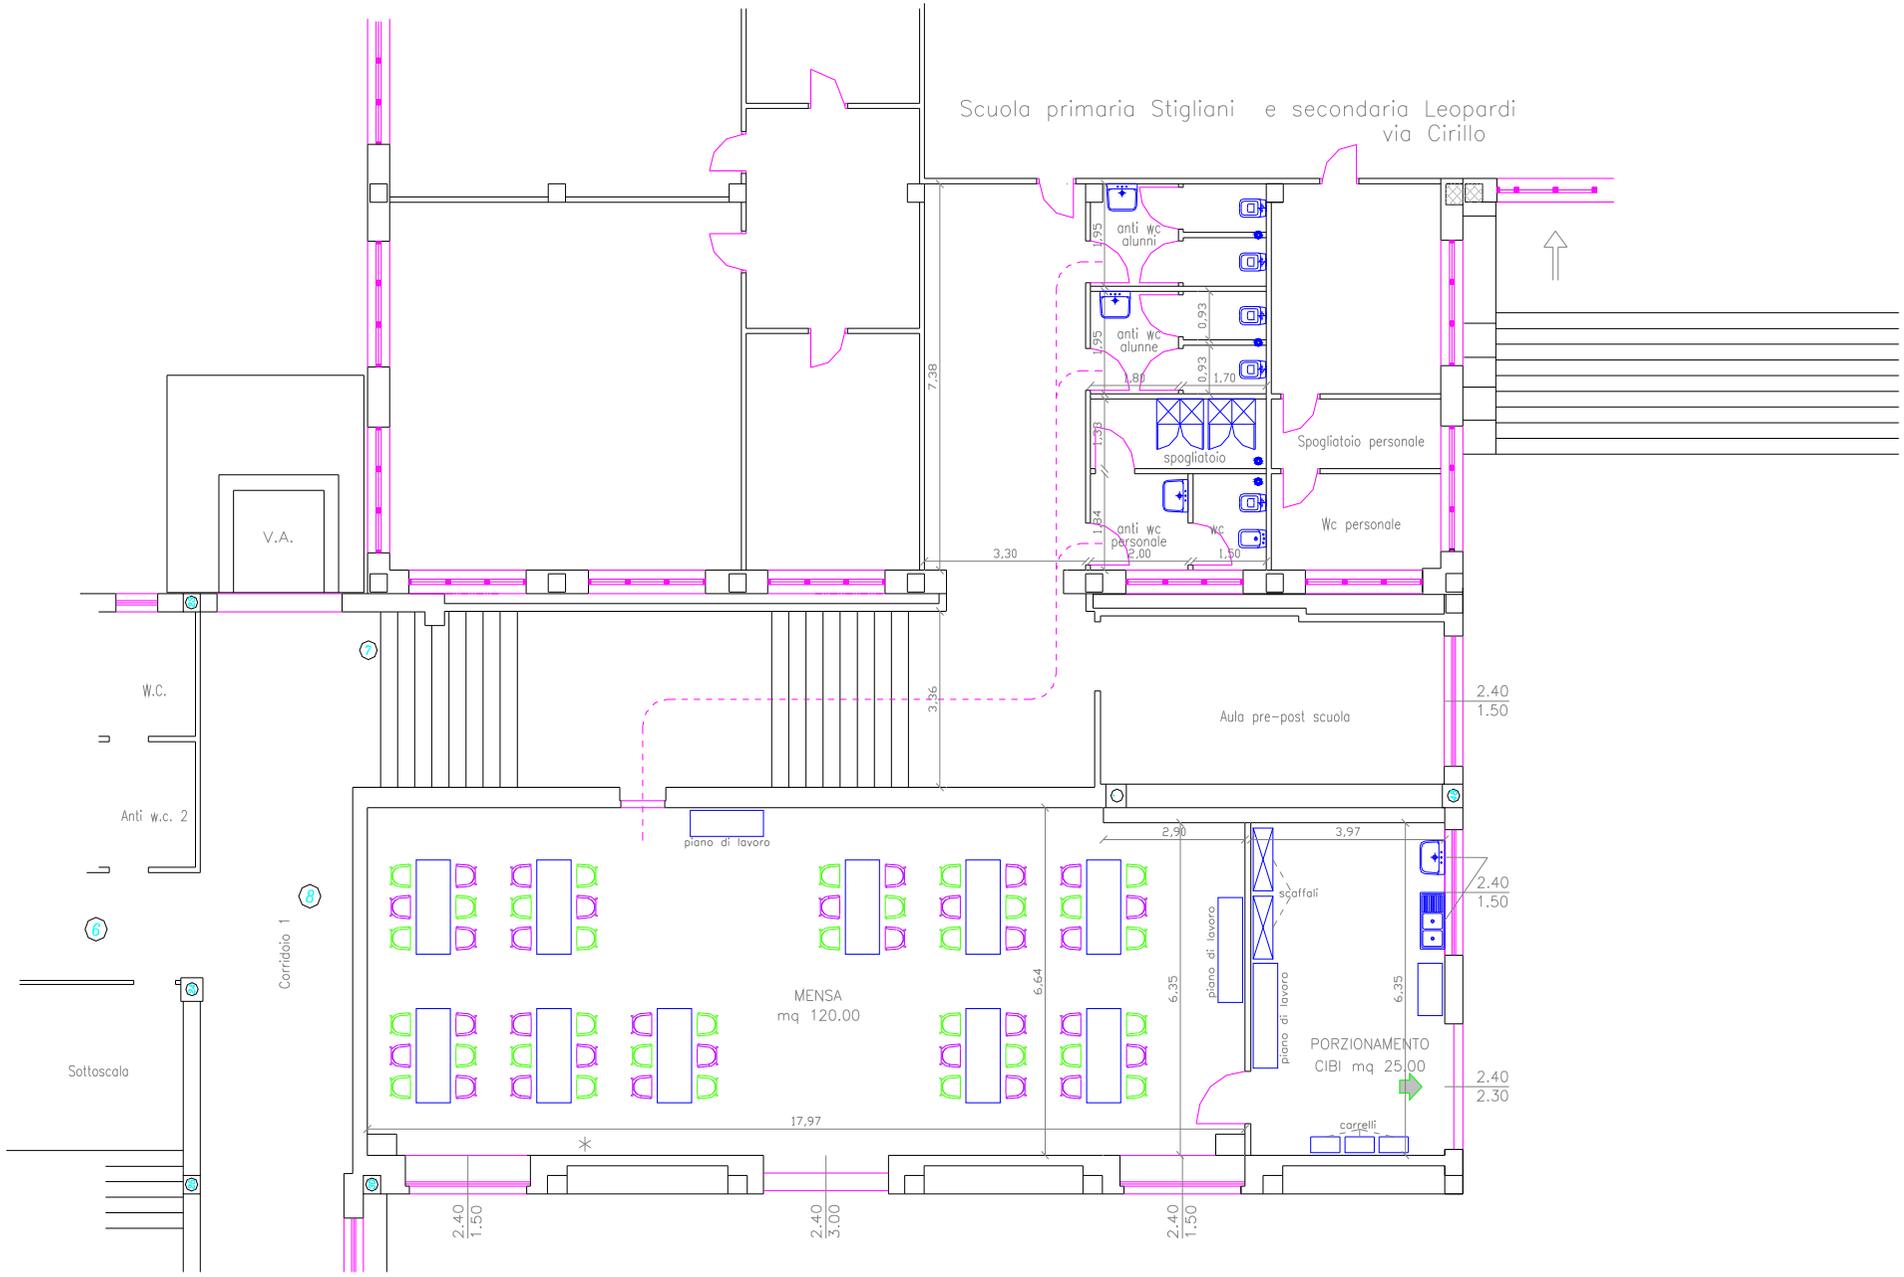

SCUOLA ELEMENTARE D. VIOLA - LAYOUT ATTREZZATURE scala 1:200

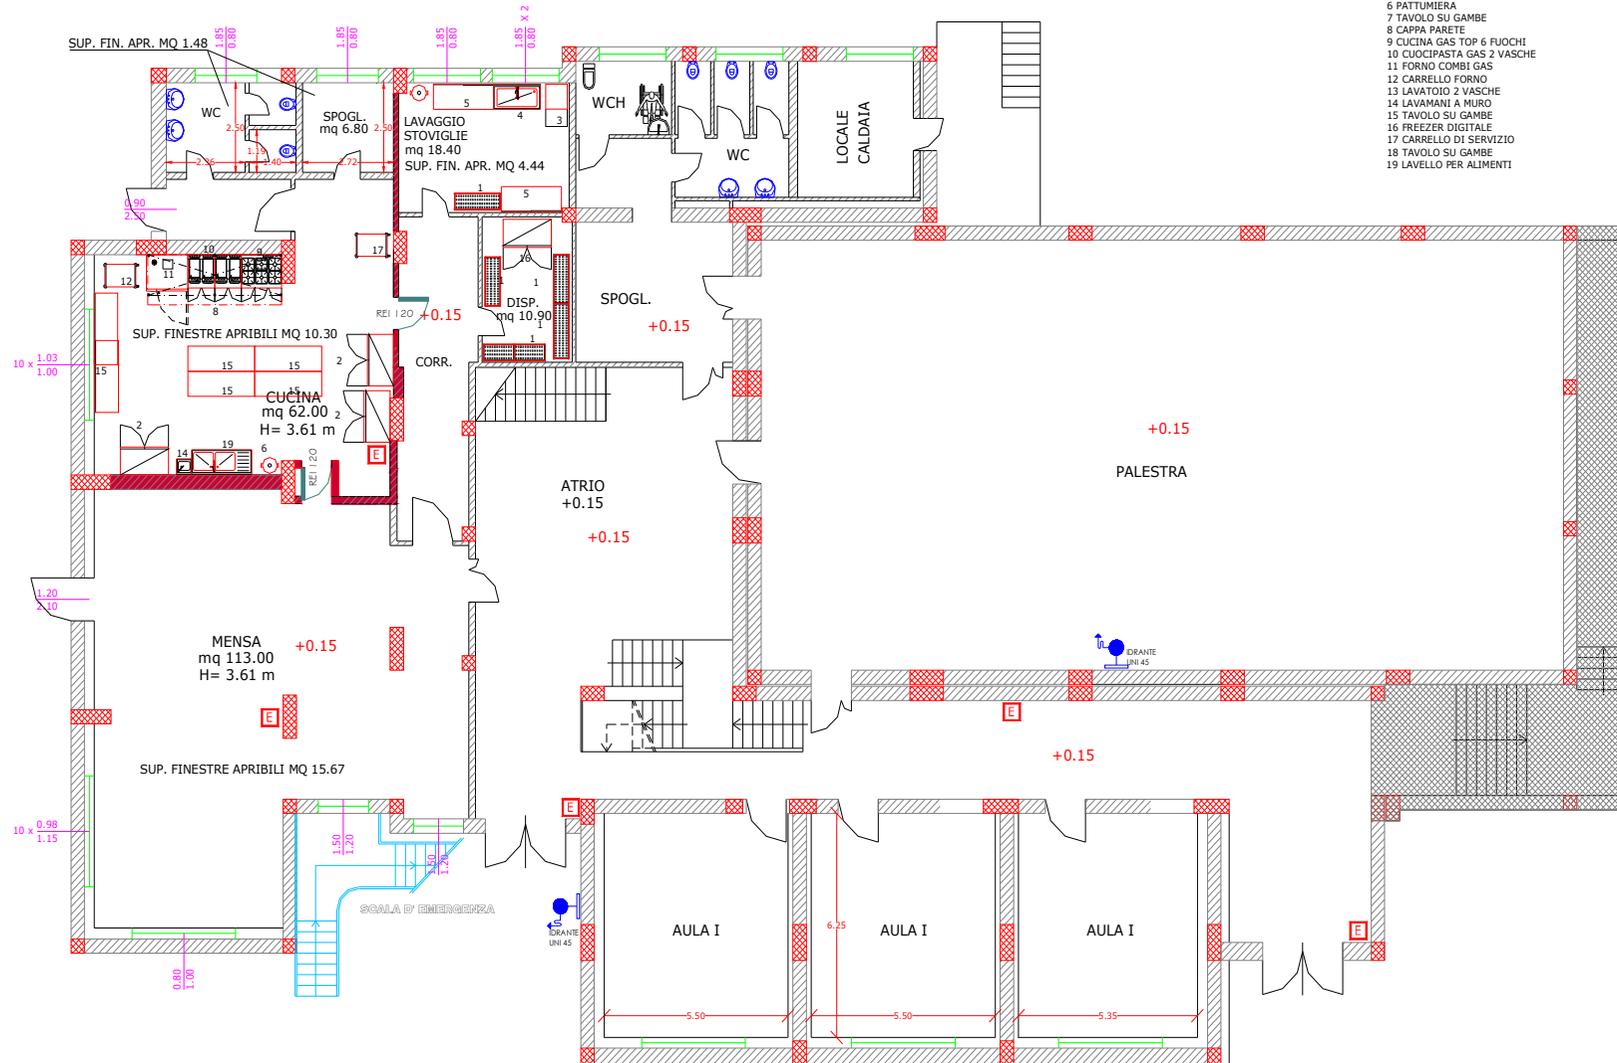

- LEGENDA
- 1 SCAFFALE
 - 2 FRIGO DIGITALE 2 PORTE
 - 3 LAVAUTENSILI
 - 4 LAVATOIO
 - 5 TAVOLO SU GAMBE
 - 6 PATTUMIERA
 - 7 TAVOLO SU GAMBE
 - 8 CAPPA PARETE
 - 9 CUCINA GAS TOP 6 FIOCHI
 - 10 CUOCCIPASTA GAS 2 VASCHE
 - 11 FORNO COMBI GAS
 - 12 CARRELLO FORNO
 - 13 LAVATOIO 2 VASCHE
 - 14 LAVAMANI A MURO
 - 15 TAVOLO SU GAMBE
 - 16 FREEZER DIGITALE
 - 17 CARRELLO DI SERVIZIO
 - 18 TAVOLO SU GAMBE
 - 19 LAVELLO PER ALIMENTI

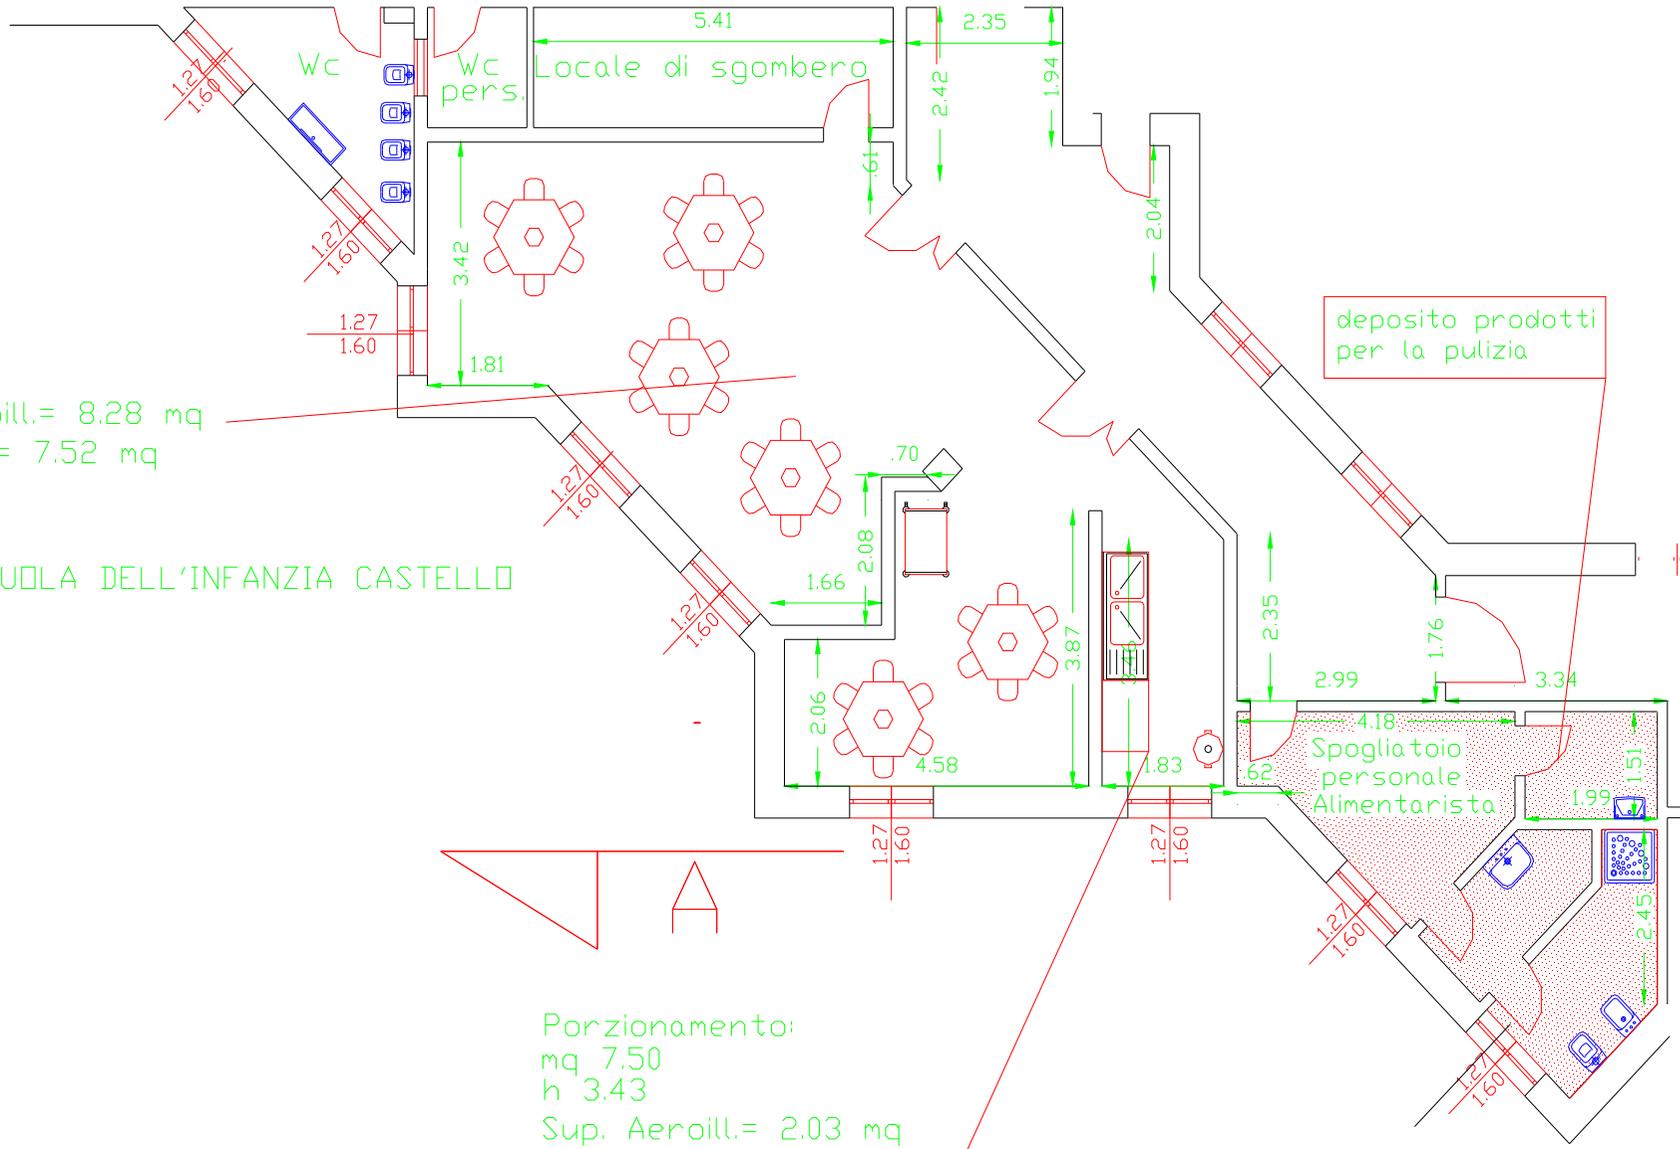

Mensa
mq 60,20
h 3,43
Sup. Aeroill.= 8,28 mq
1/8 sup = 7,52 mq

SCUOLA DELL'INFANZIA CASTELLO


Porzionamento:
mq 7,50
h 3,43
Sup. Aeroill.= 2,03 mq
1/8 sup = 0,94 mq

SCUOLA MEDIA DOMENICO SAVIO

PIANTA PIANO TERRA


LEGENDA

- 1 LAVATOIO
- 2 TAVOLO ARMADIATO
- 3 TAVOLO SU GAMBE
- 4 CARRELLO DI SERVIZIO
- 5 PATTUMIERA
- 6 ARMADIO CON SCAFFALI

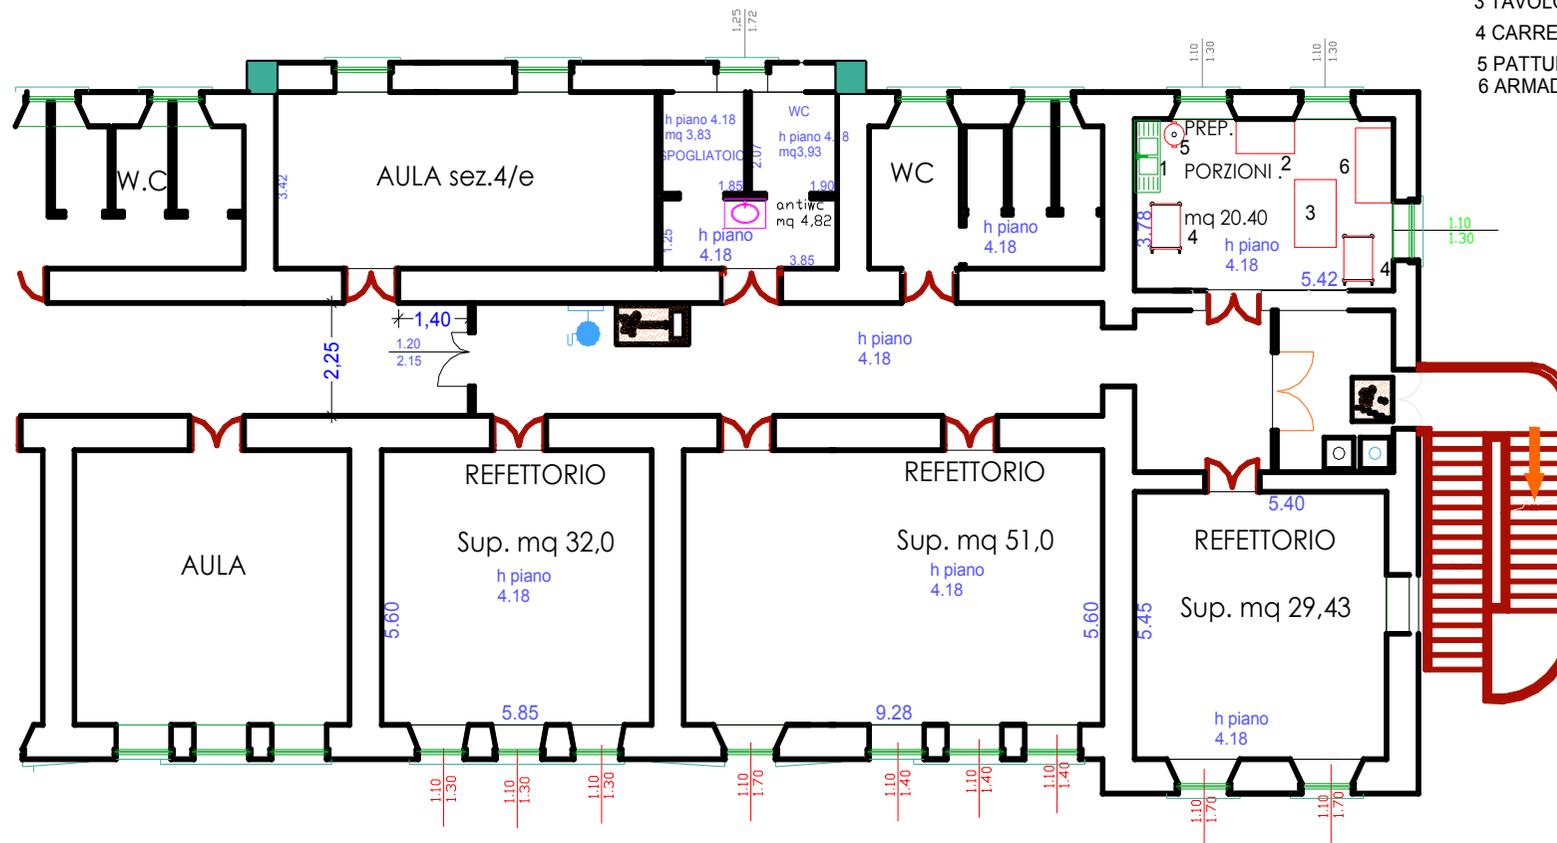

- LEGENDA**
- 1 LAVATOIO 2 VASCHE SGOCCIOL. sx 180 MM
 - 2 SCAFFALE LINEARE ALLUMINIO 475 X 1216 MM
 - 3 TAVOLO SU GAMBE + RIPIANO + ALZATINA
 - 4 CARRELLO DI SERVIZIO + MANIGLIA 2 RIPIANI 900
 - 5 PATTUMIERA 100 LT CON PEDALE

SCUOLA MATERNA P.ZZA ADRIATICO

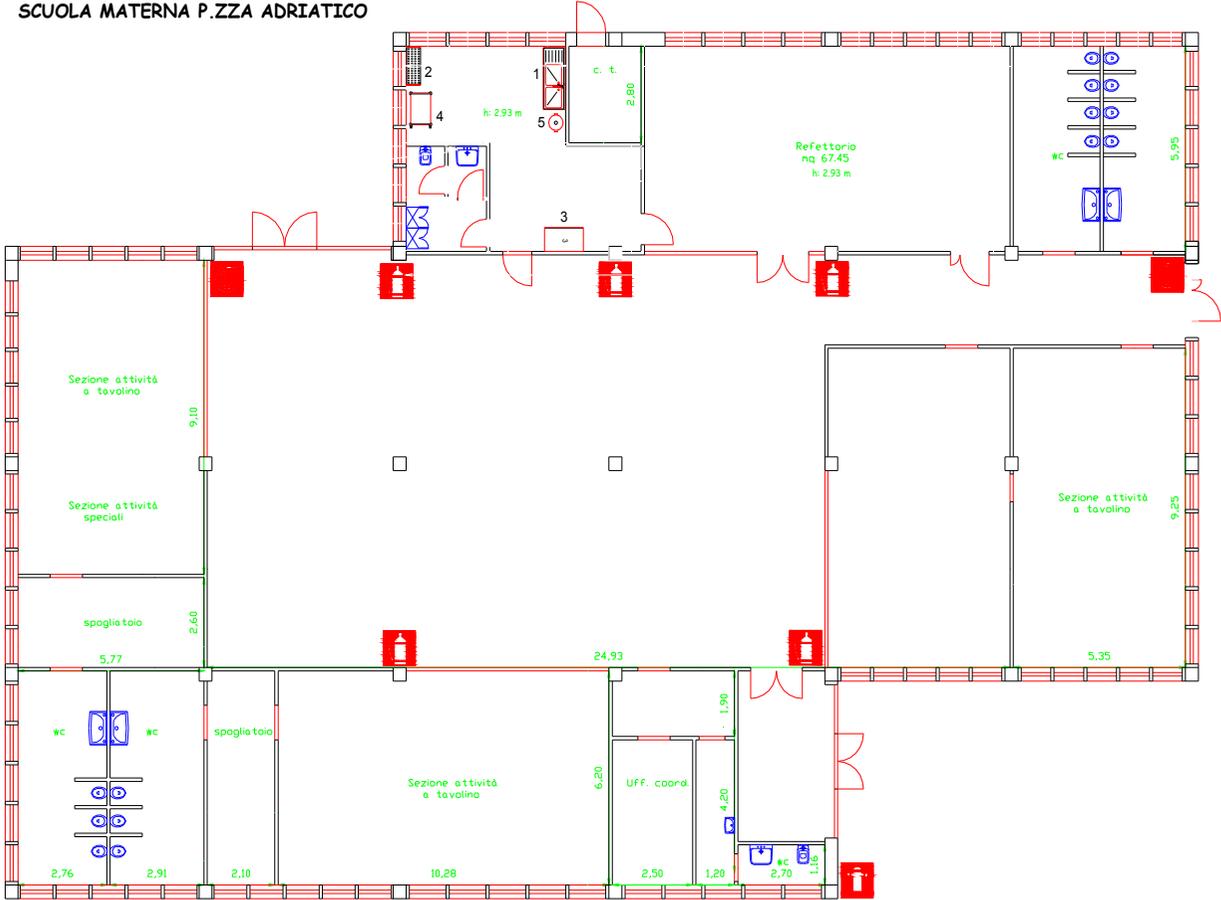


SCUOLA MATERNA VIA IV NOVEMBRE 1: 100



LEGENDA


- 1 LAVATOIO 2 VASCHE
- 2 TAVOLO ARMADIATO
- 3 PATTUMIERA
- 4 CARRELLO DI SERVIZIO

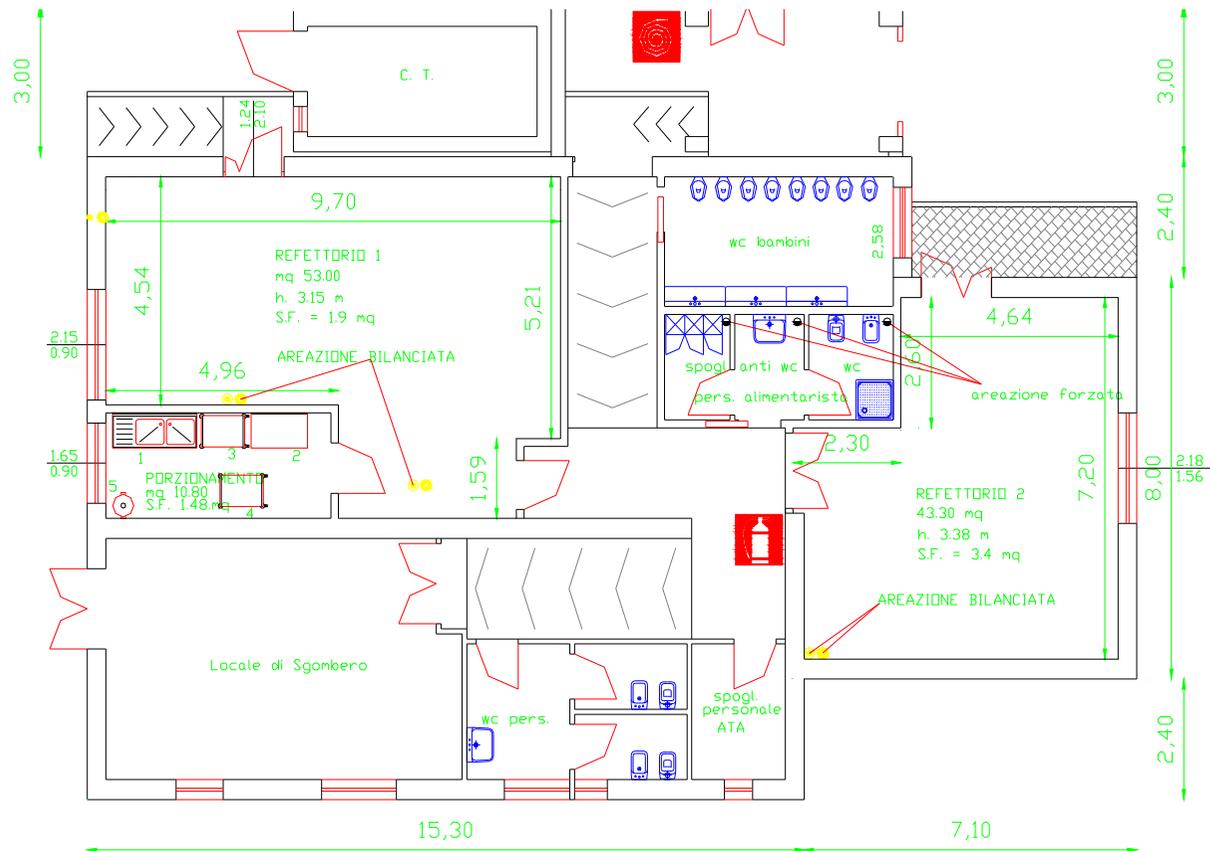

Scuola Materna VIA TORRACA

LEGENDA


- 1 LAVATOIO 2 VASCHE SGOCCIOL. sx 180 MM
- 2 SCAFFALE LINEARE ALLUMINIO 475 X 1216 MM
- 3 TAVOLO SU GAMBE + RIPIANO + ALZATINA
- 4 CARRELLO DI SERVIZIO + MANIGLIA 2 RIPIANI 900
- 5 PATTUMIERA 100 LT CON PEDALE

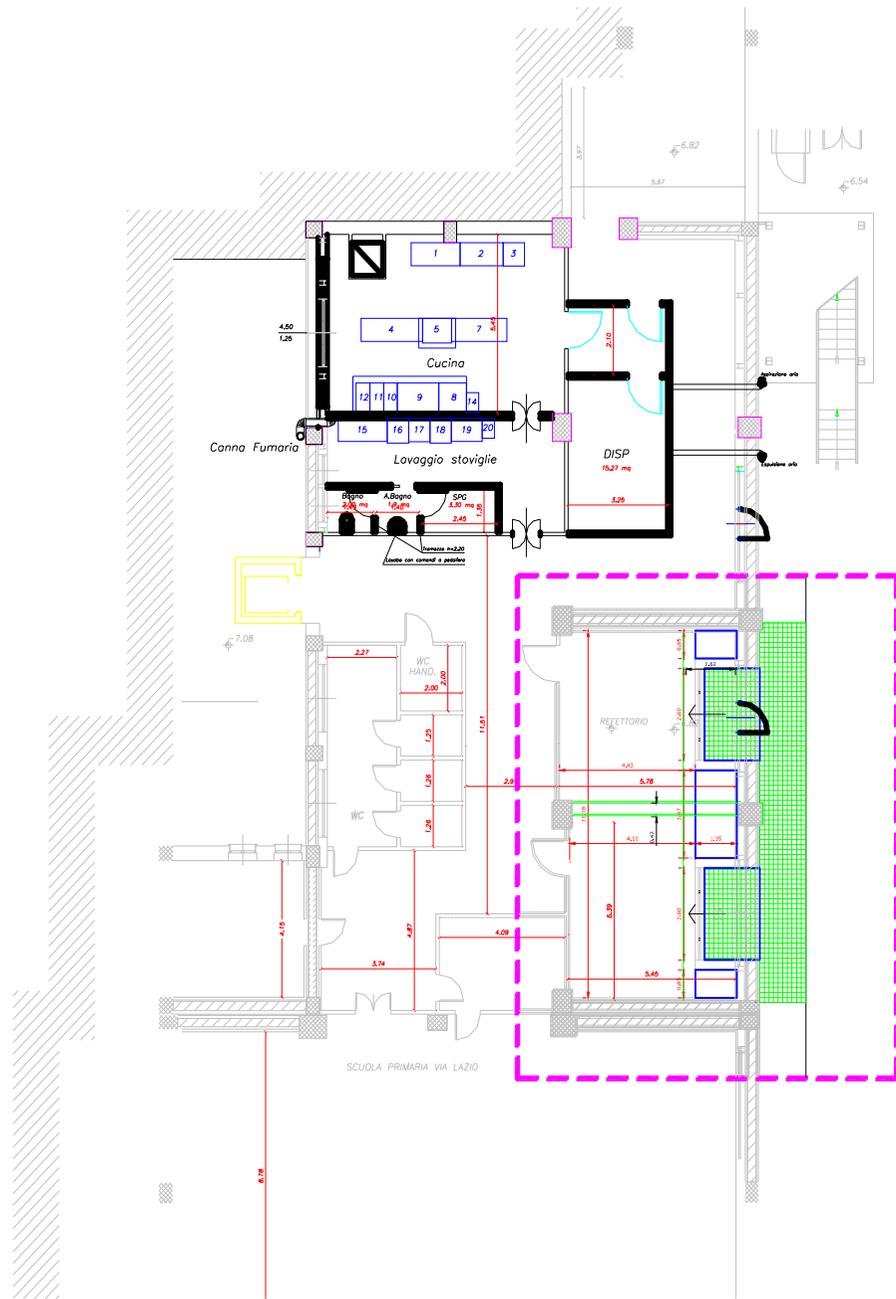


- LEGENDA**
- 1 LAVELLO
 - 2 TAVOLO REFRIGERATO
 - 3 ARMADIO FRIGORIFERO
 - 4 BASE ARMADIATA
 - 5 FORNO
 - 6 CAPPA
 - 7 TAVOLO DA LAVORO
 - 8 CUOCIPASTA
 - 9 CUCINA
 - 10 FRY TOP
 - 11 ELEMENTO D'APPOGGIO
 - 12 FRIGGITRICE
 - 13 CAPPA
 - 14 LAVELLO LAVAMANI
 - 15 LAVELLO
 - 16 MENSOLO LAVASTOVIGLIE
 - 17 LAVASTOVIGLIE
 - 18 MENSOLO USCITA LAVASTOVIGLIE
 - 19 TAVOLO DA LAVORO
 - 20 PATUMERA CARRELLATA

SCUOLA PRIMARIA VIA LAZIO

SCUOLA MATERNA VIA TIRRENO

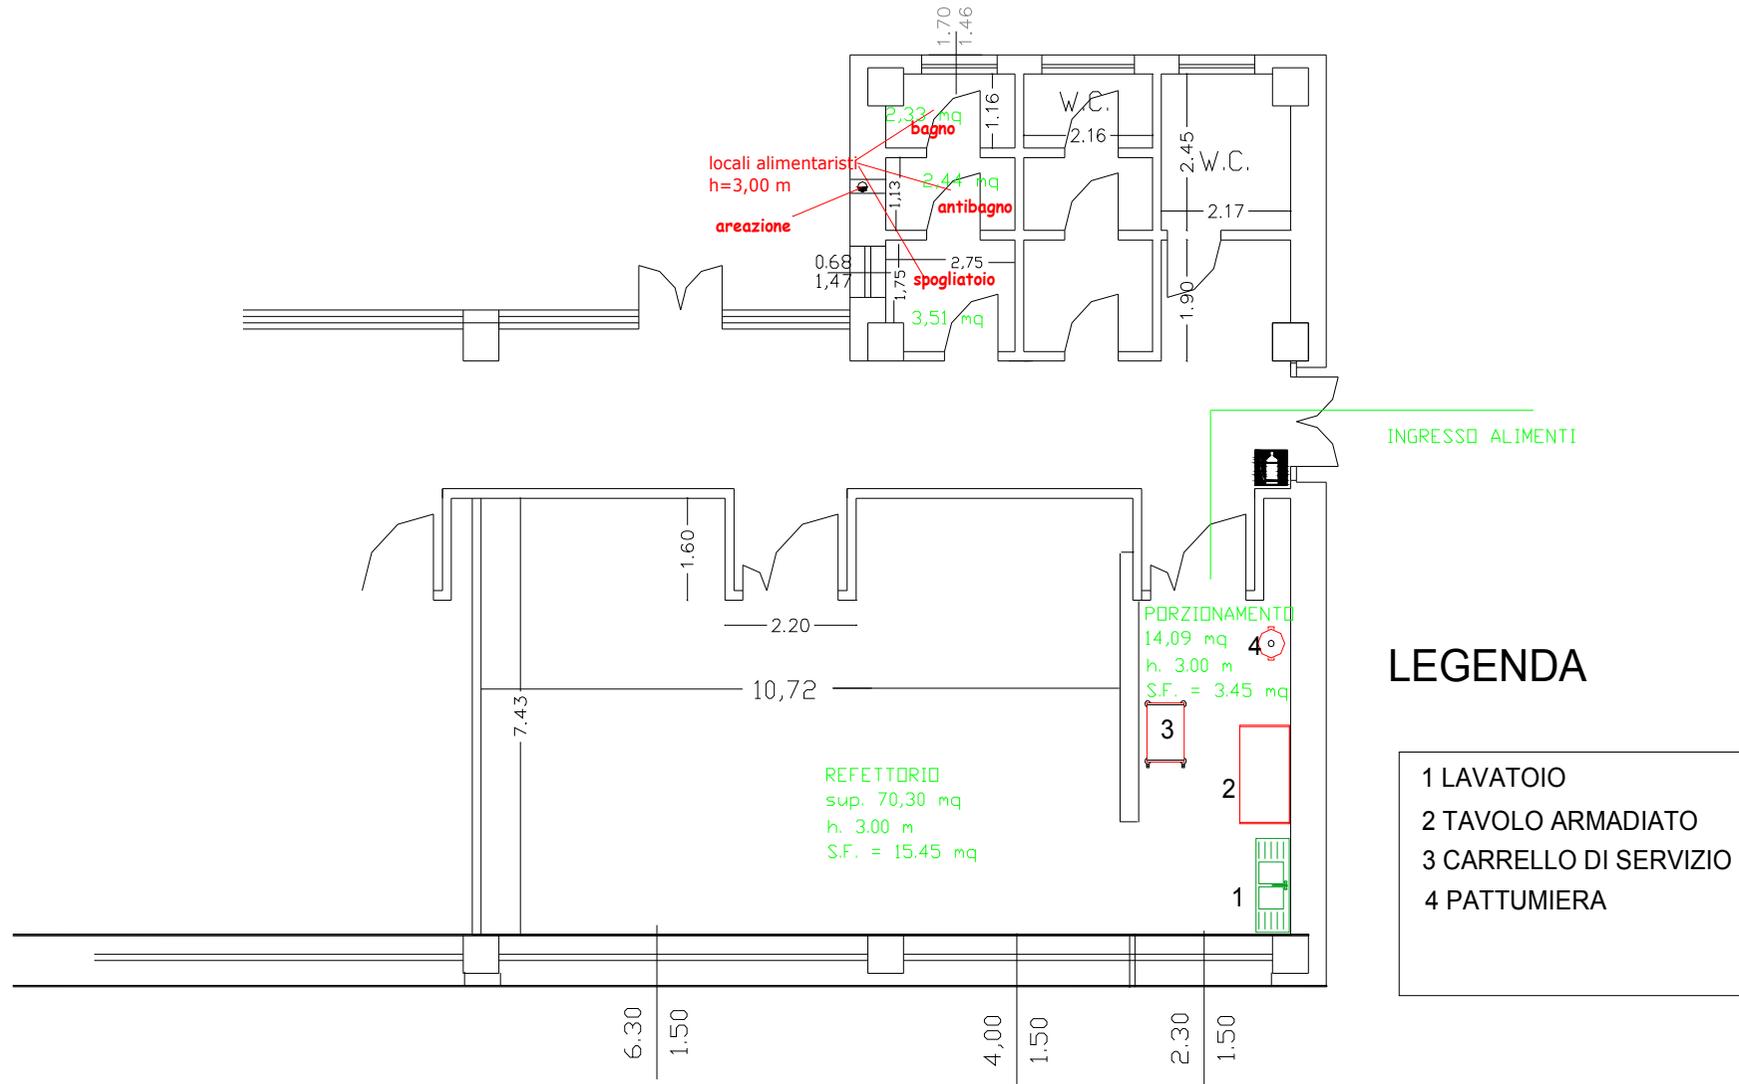


SCUOLA MEDIA "L. LA VISTA"

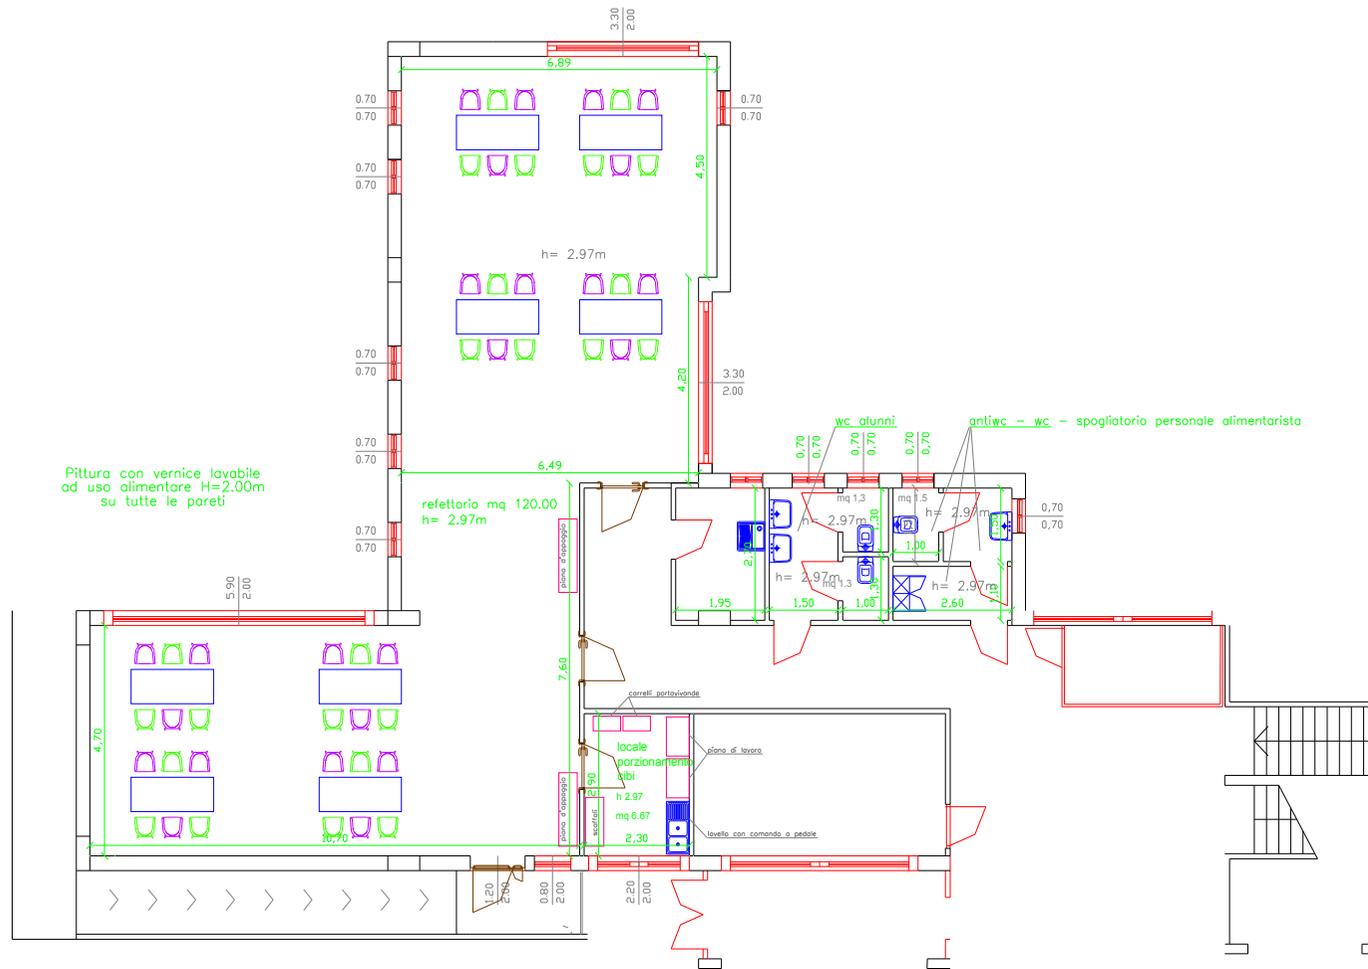


LEGENDA


- 1 LAVATOIO 2 VASCHE SGOCCIOL. sx 180 MM
- 2 TAVOLO ARMADIATO
- 3 TAVOLO SU GAMBE + RIPIANO + ALZATINA
- 4 CARRELLO DI SERVIZIO + MANIGLIA 2 RIPIANI 900
- 5 PATTUMIERA 100 LT CON PEDALE
- 6 SCAFFALI

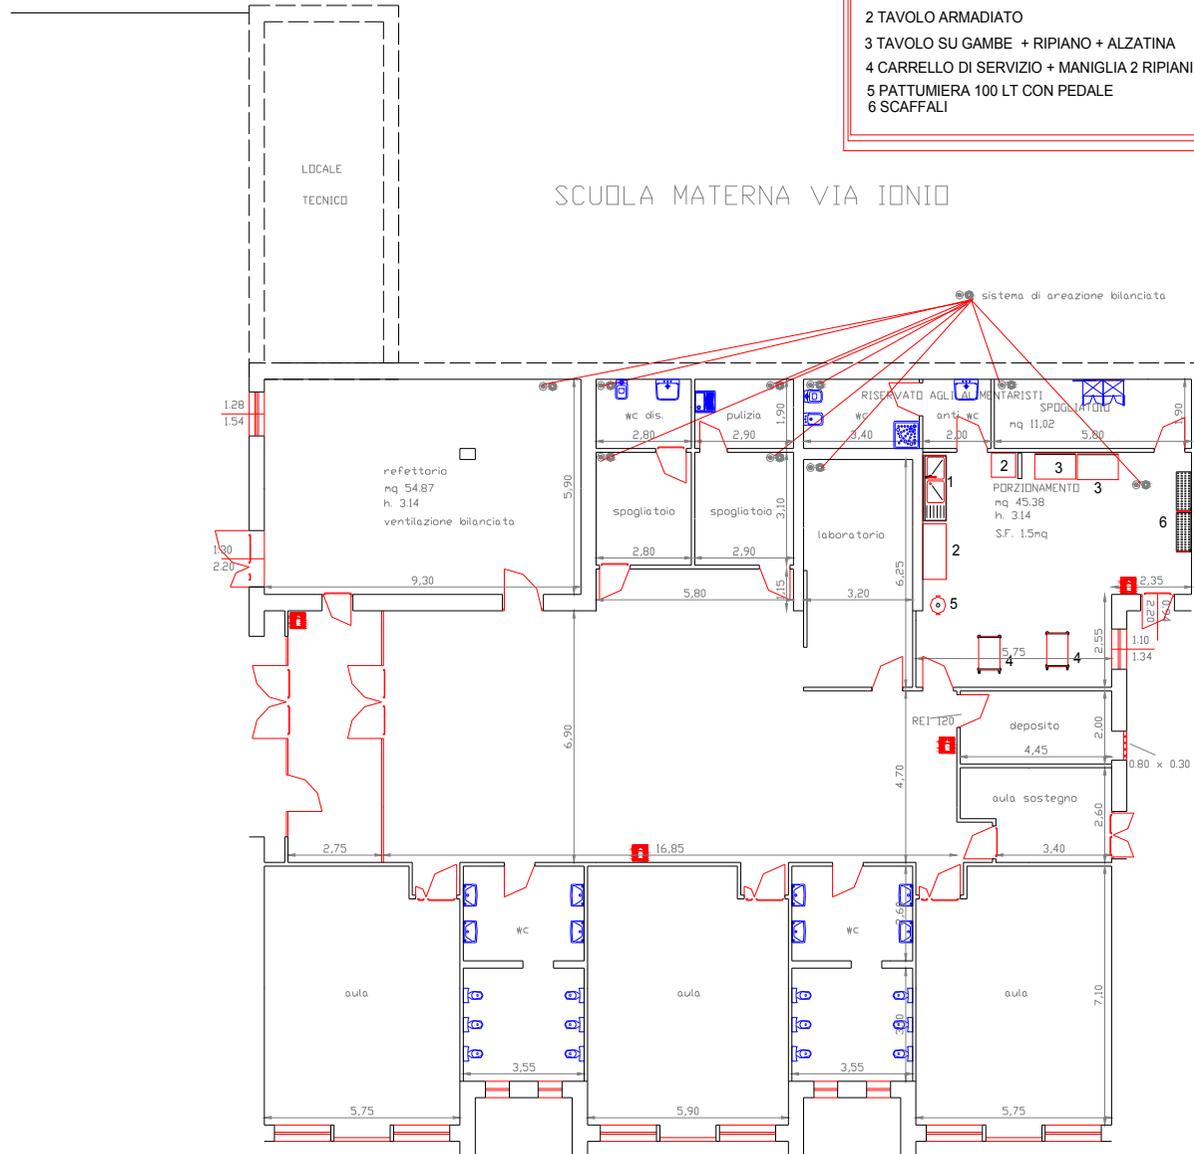


SCUOLA DELL'INFANZIA E PRIMARIA C.DA ROSSELLINO

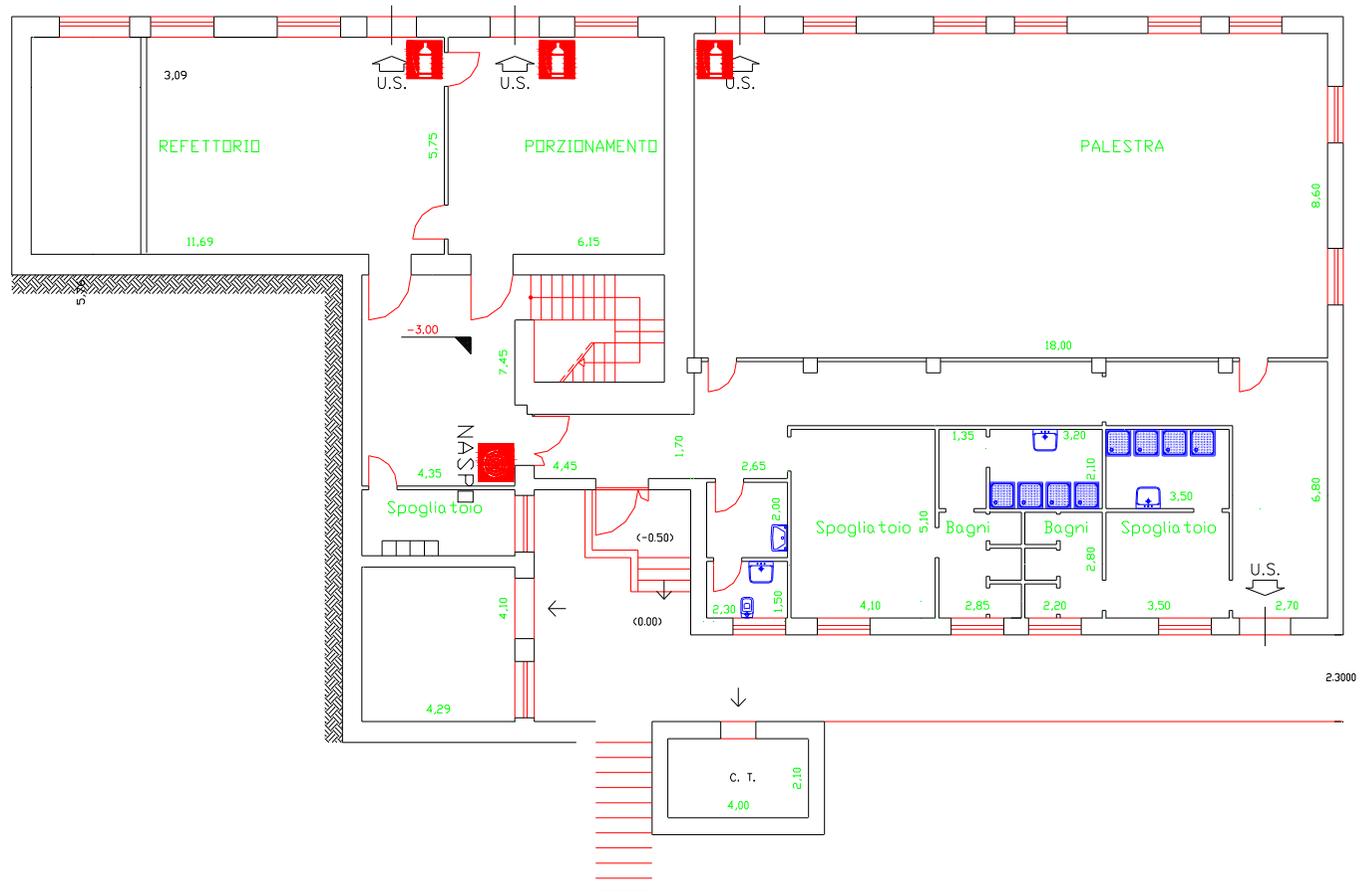


SCUOLA MATERNA VIA ROMA

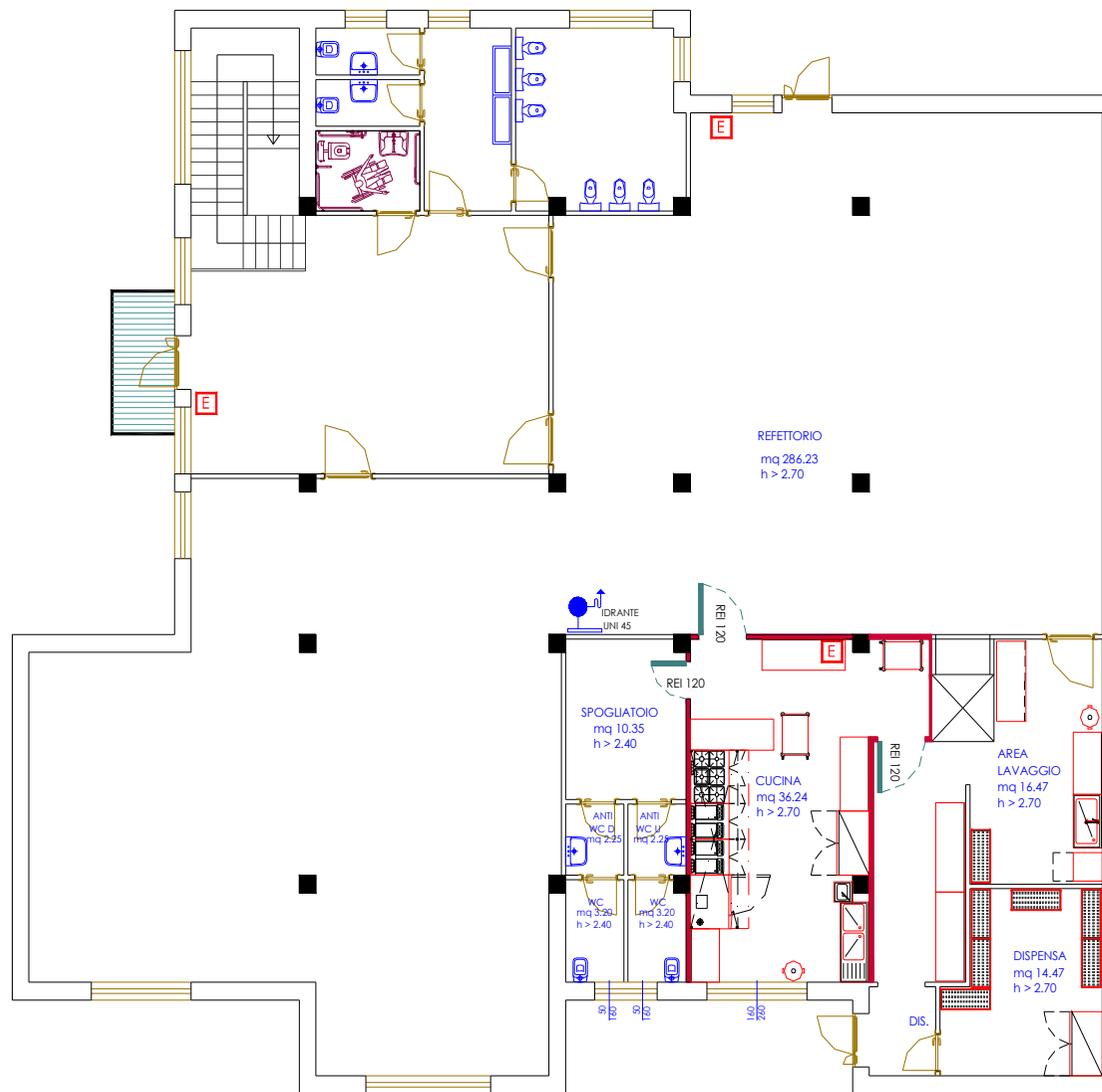


SCUOLA MATERNA ED ELEM. SAN NICOLA

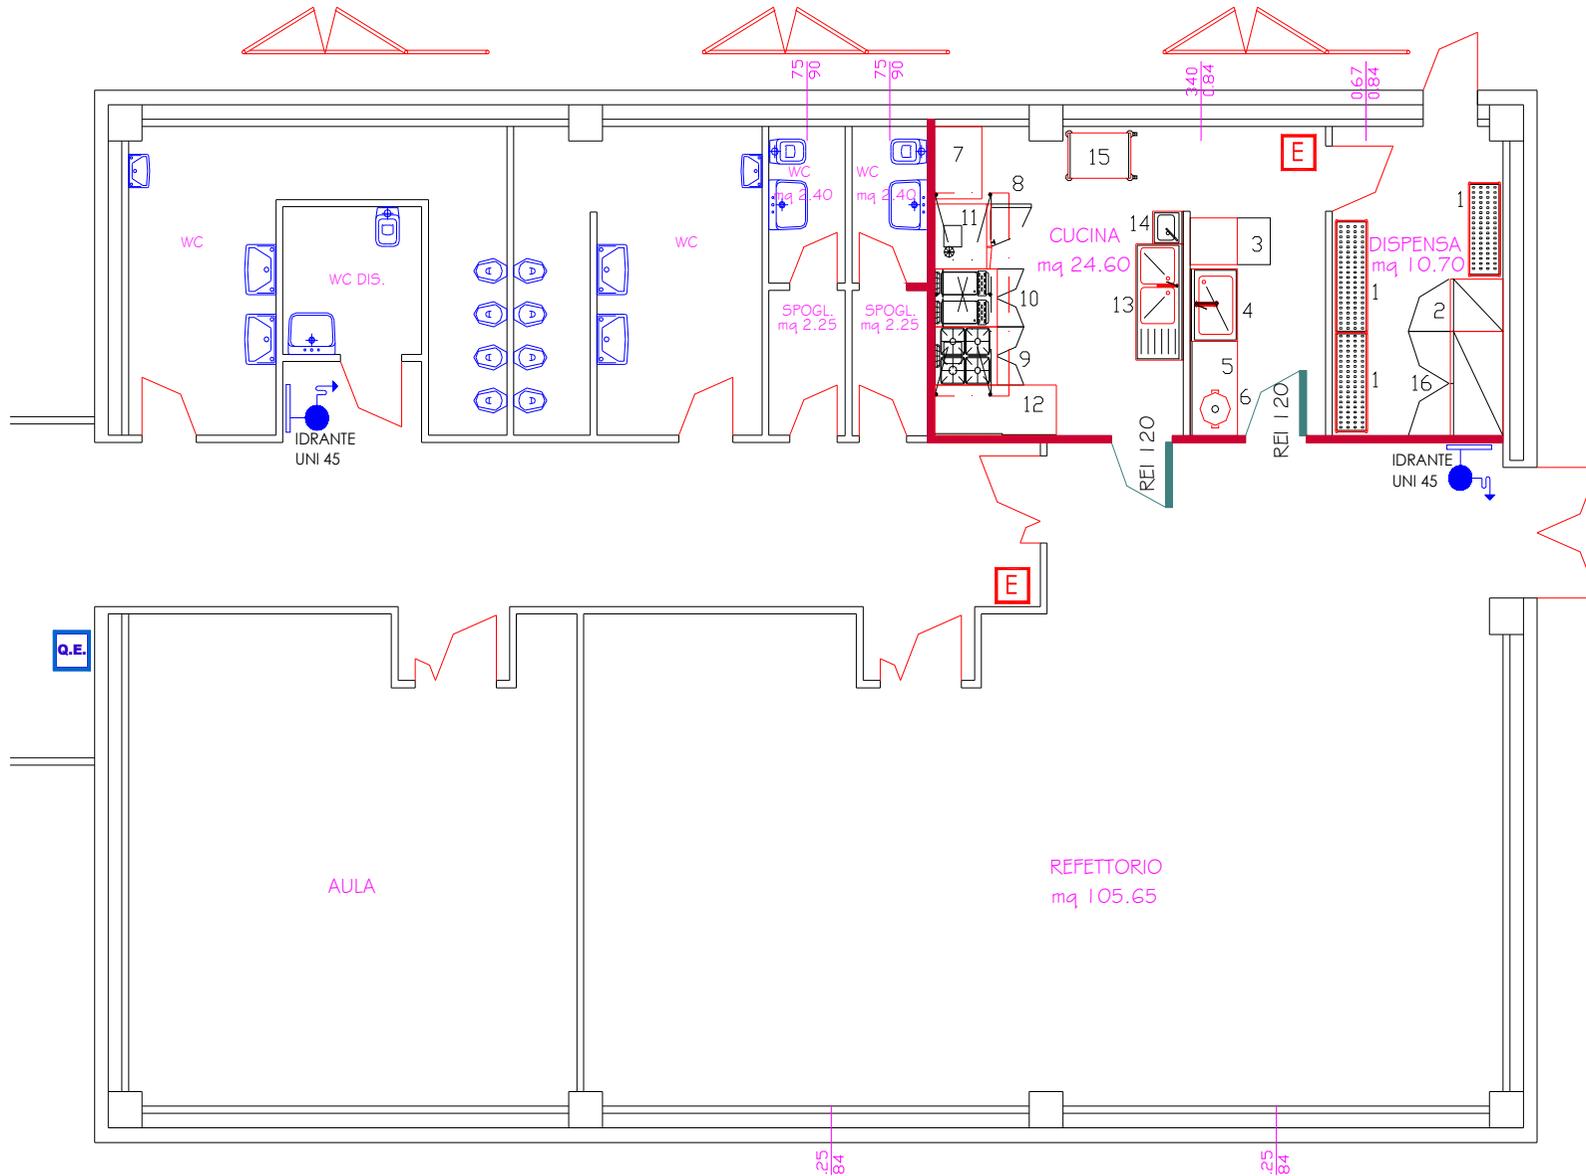


SCUOLA MATERNA VIA PERUGIA

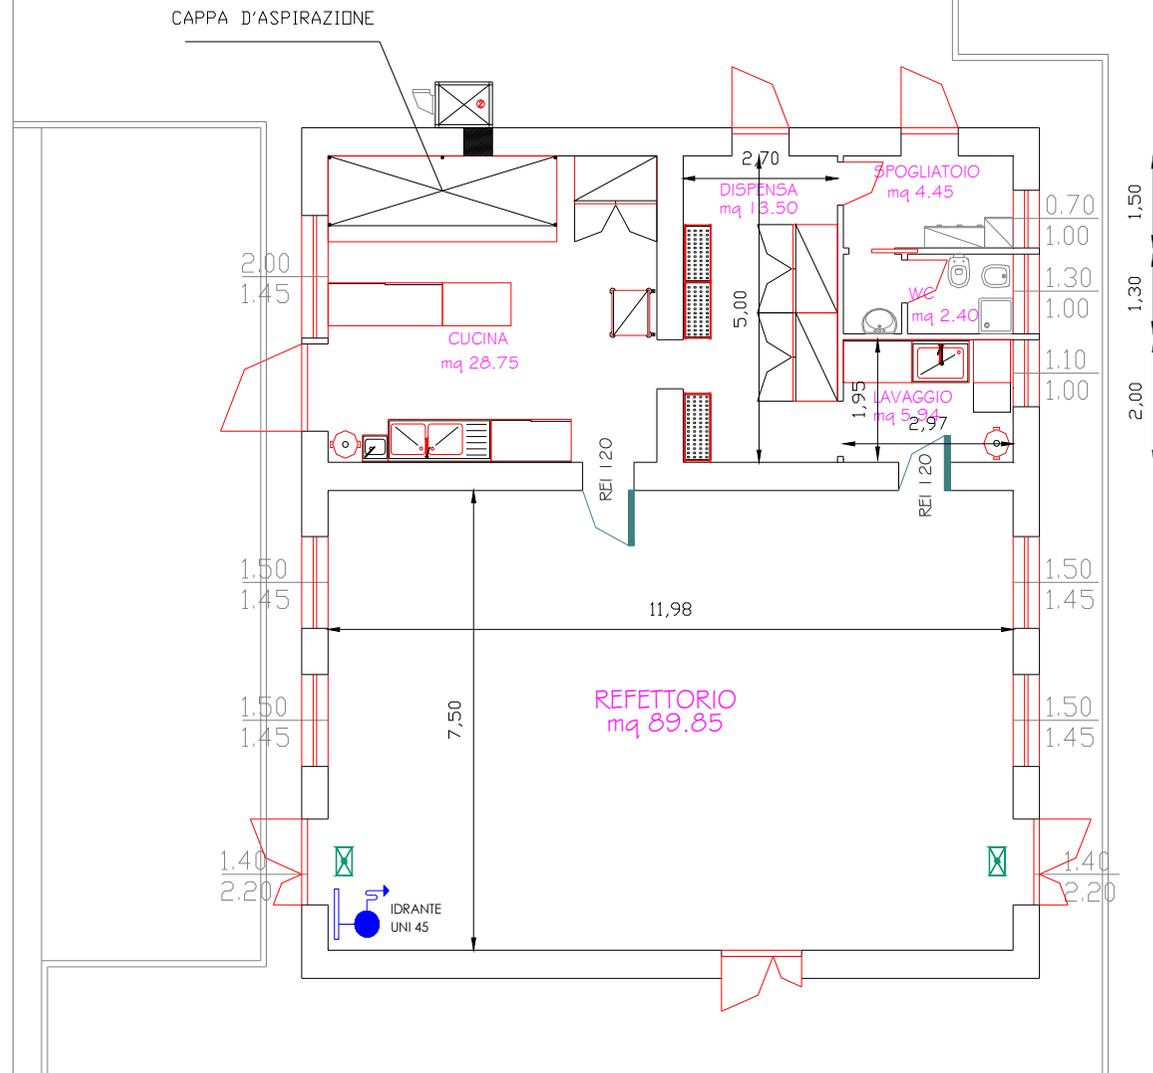


SCUOLA PRIMARIA RODARI

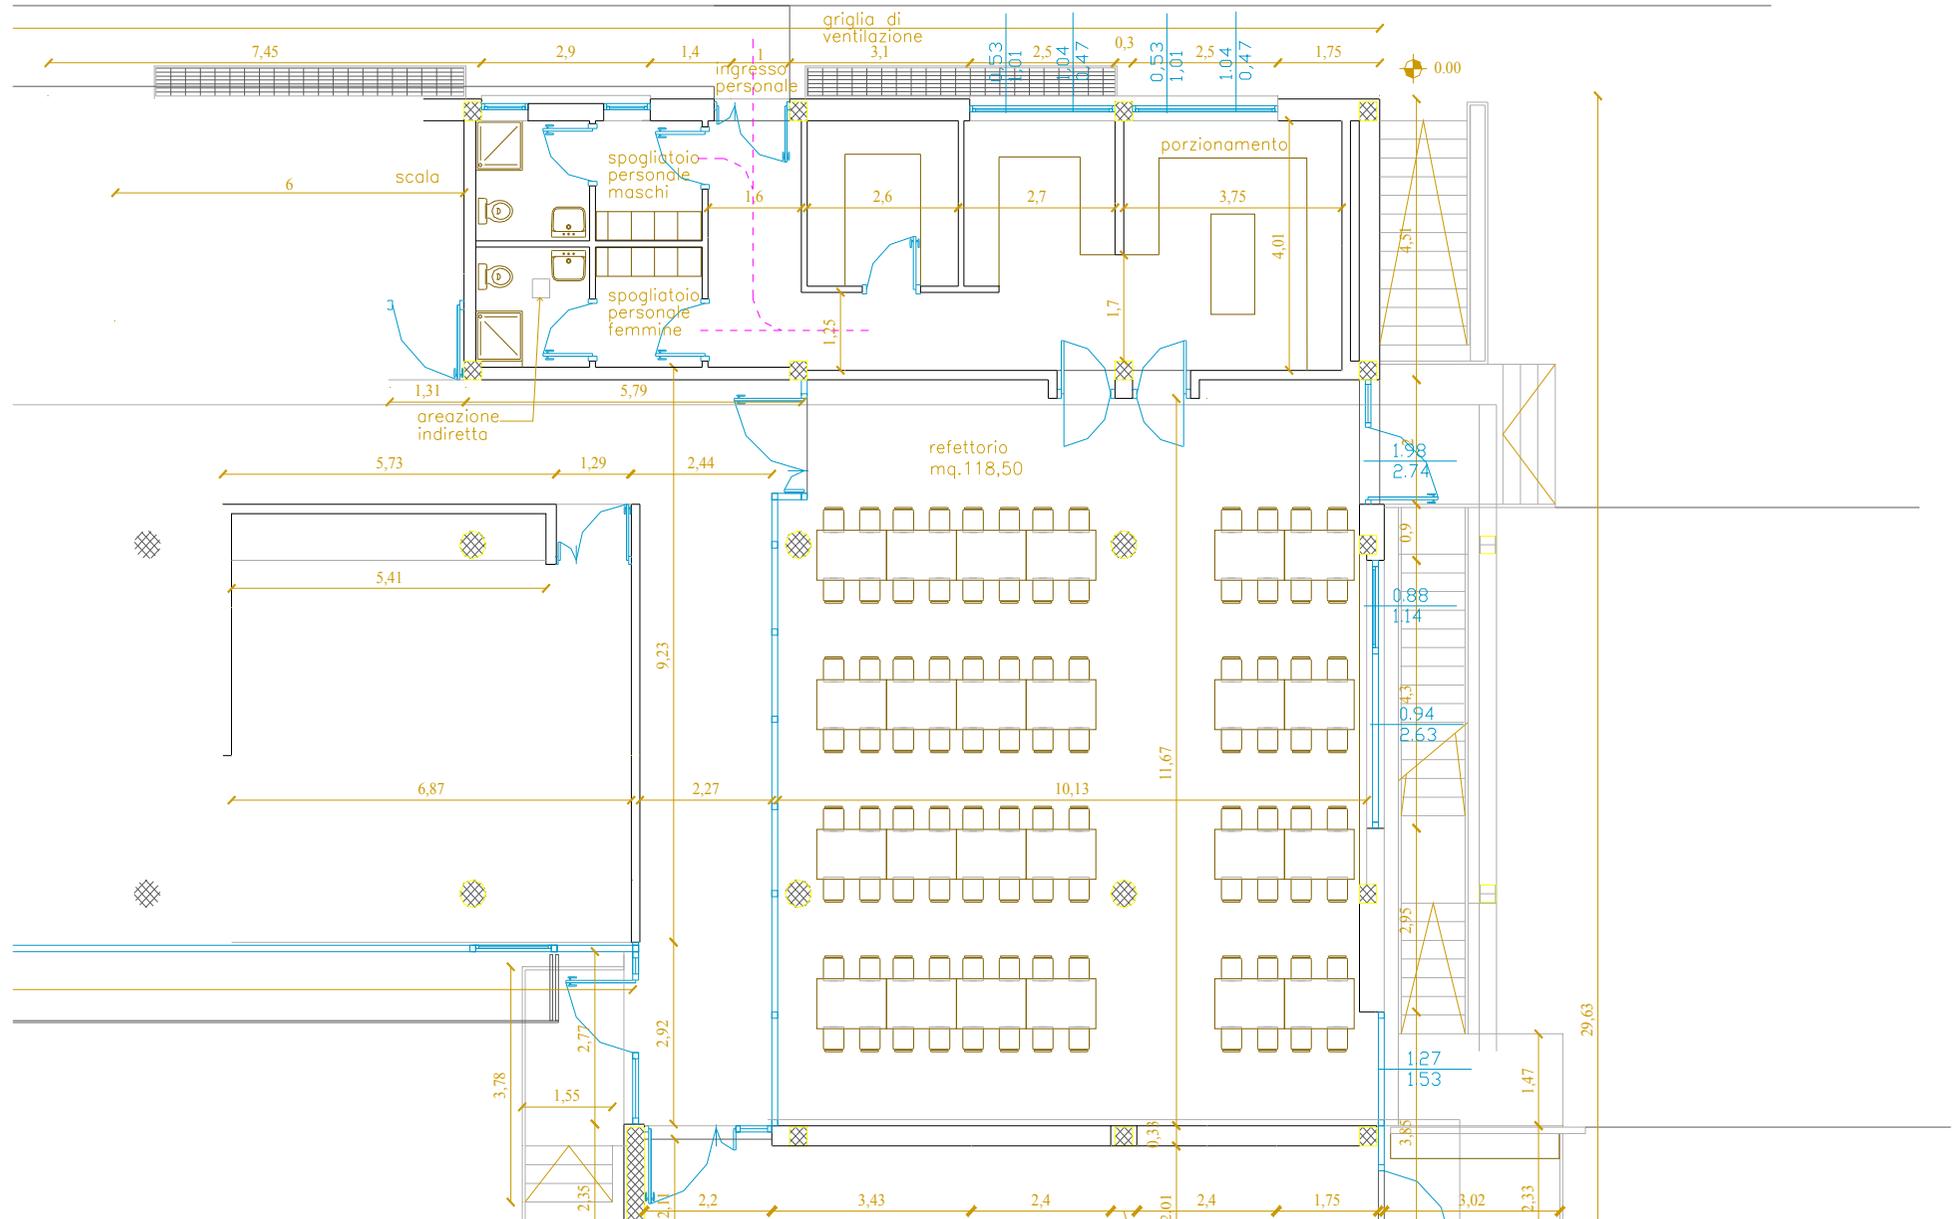

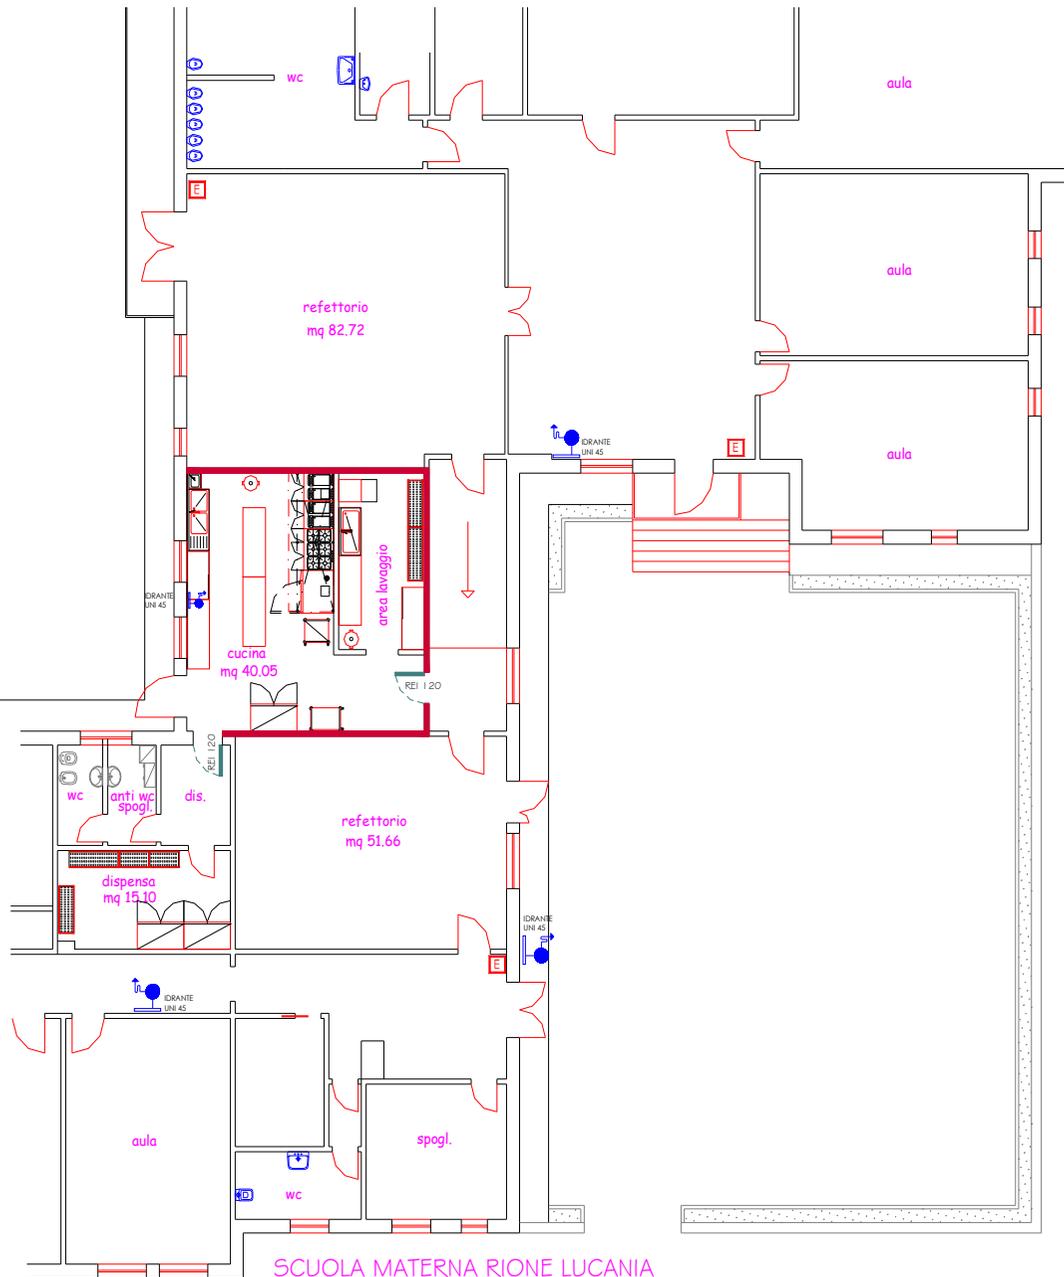


SCUOLA MATERNA RIONE LUCANIA

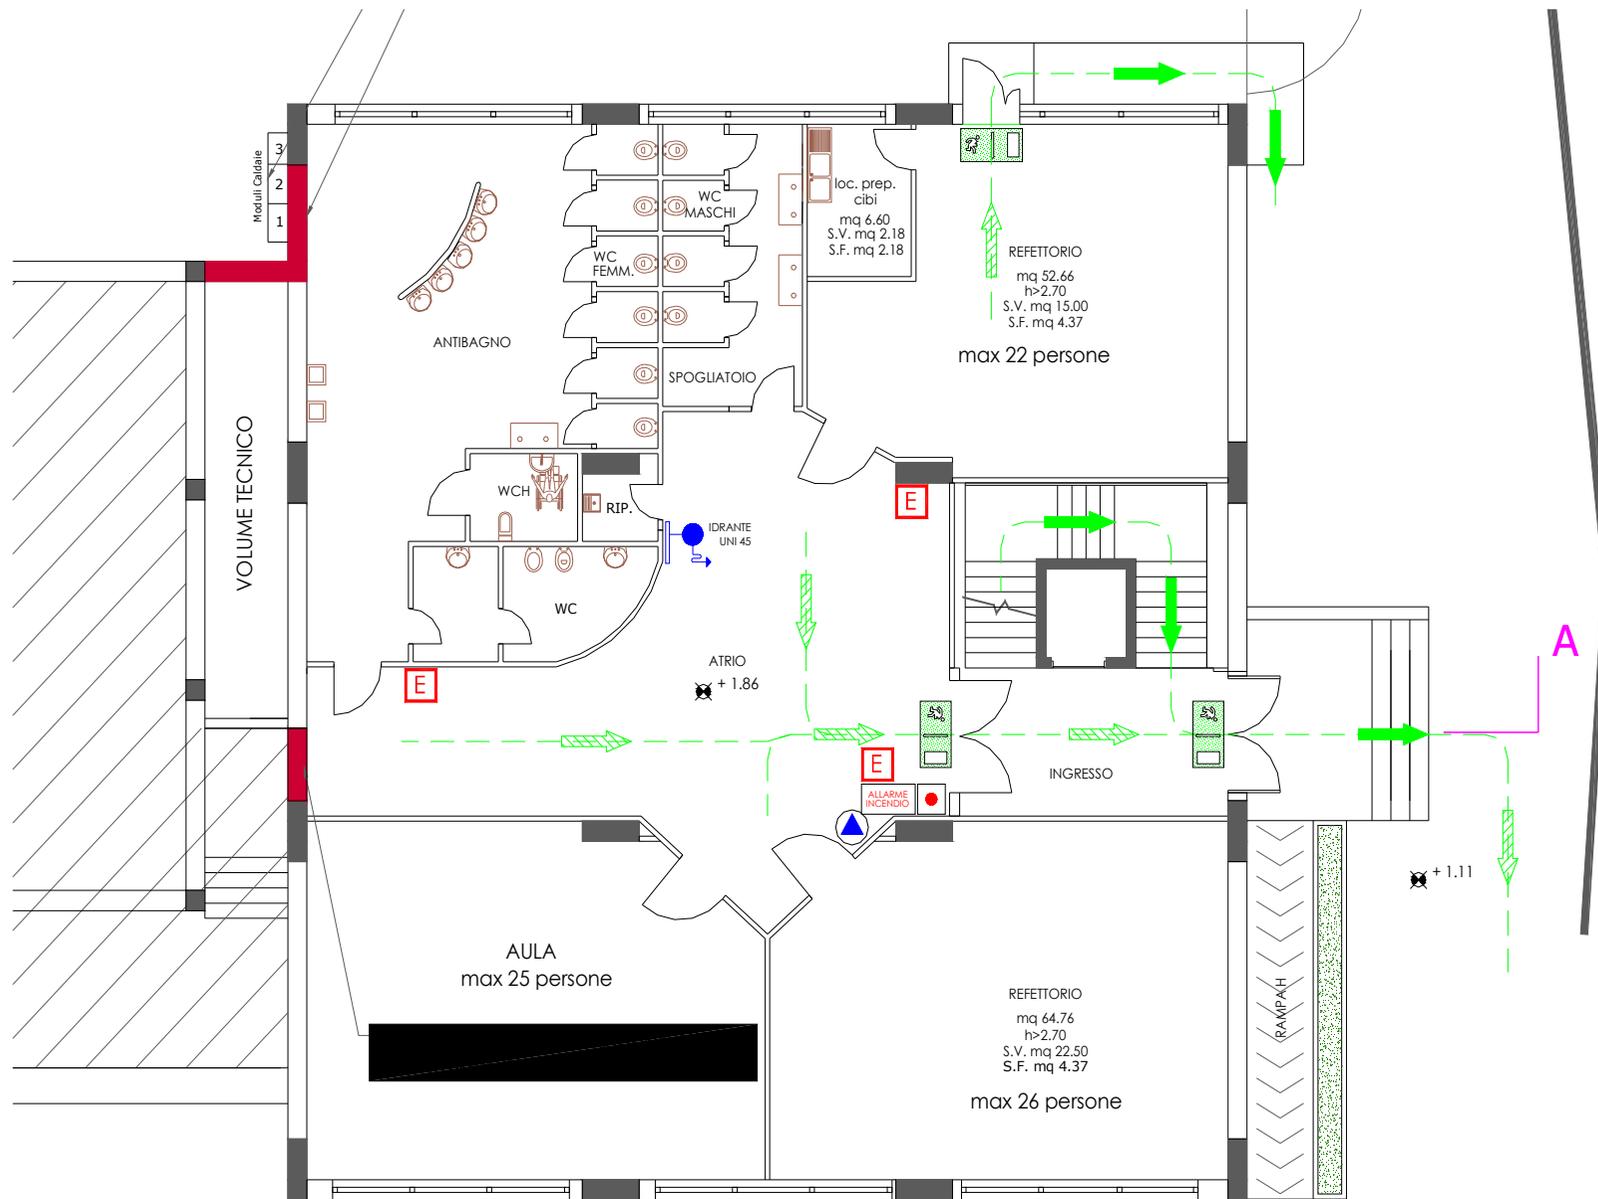

SCUOLA MATERNA DOMIZIANO VIOLA


PARETE ATTESTATA SU SPAZIO SCOPERTO
L > 15% del perimetro


APERTURA DI AREAZIONE
PERMANENTE A FILO DI SOFFITTO
(Superficie minima in relazione alla
potenzialità termica)

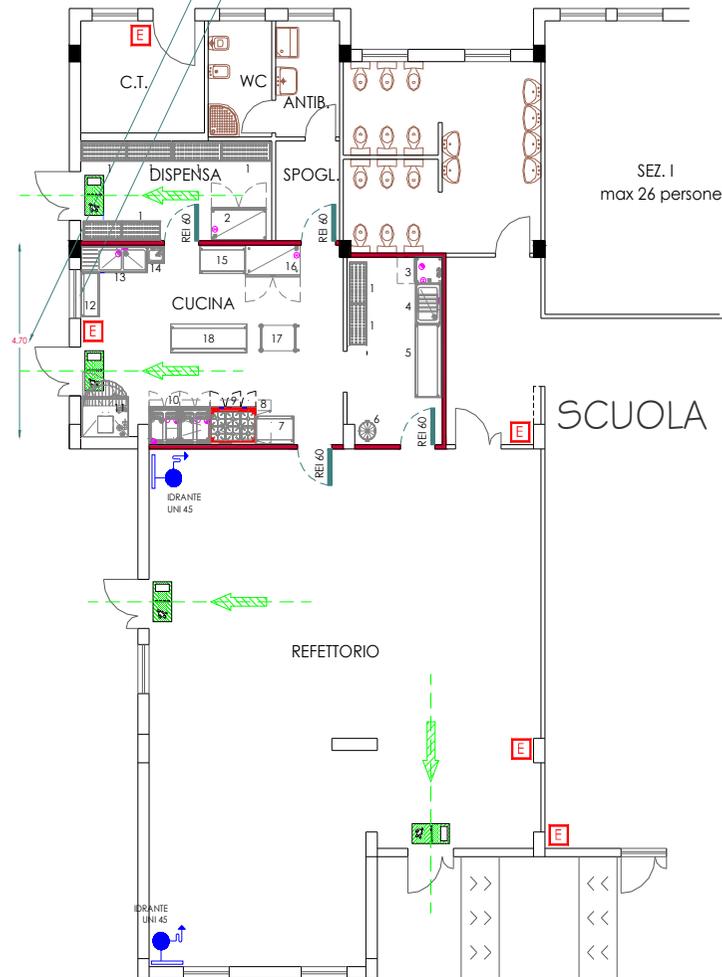

SCUOLA MATERNA VIA ADRIATICO

SCUOLA DELL'INFANZIA SINISGALLI

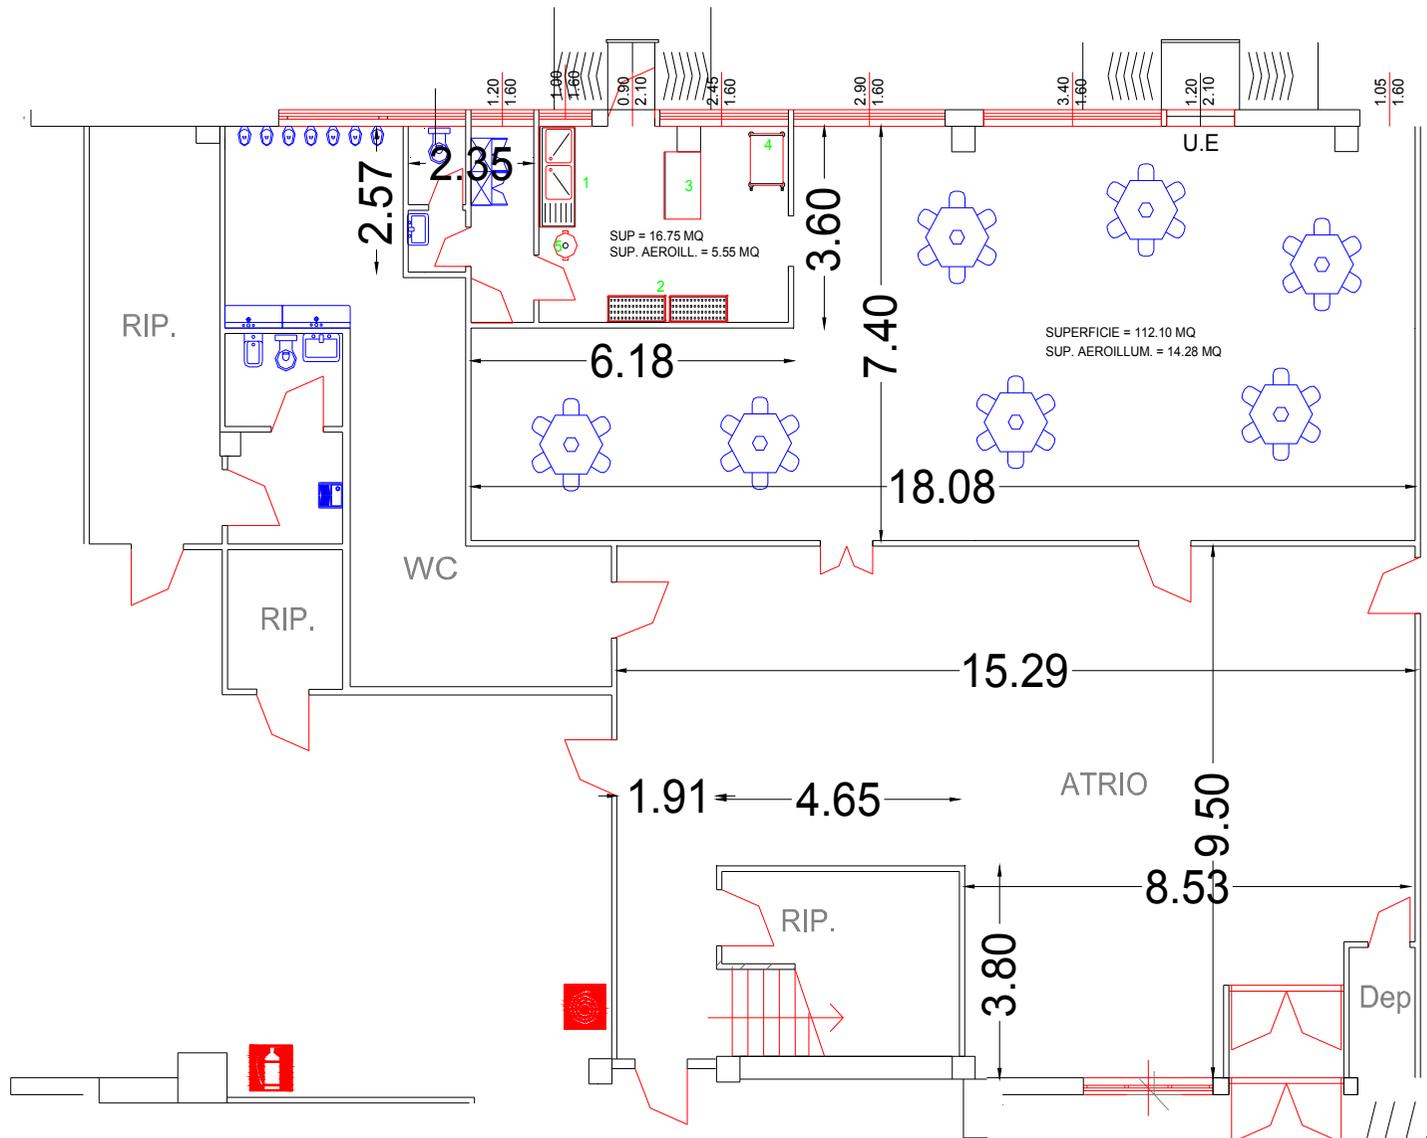

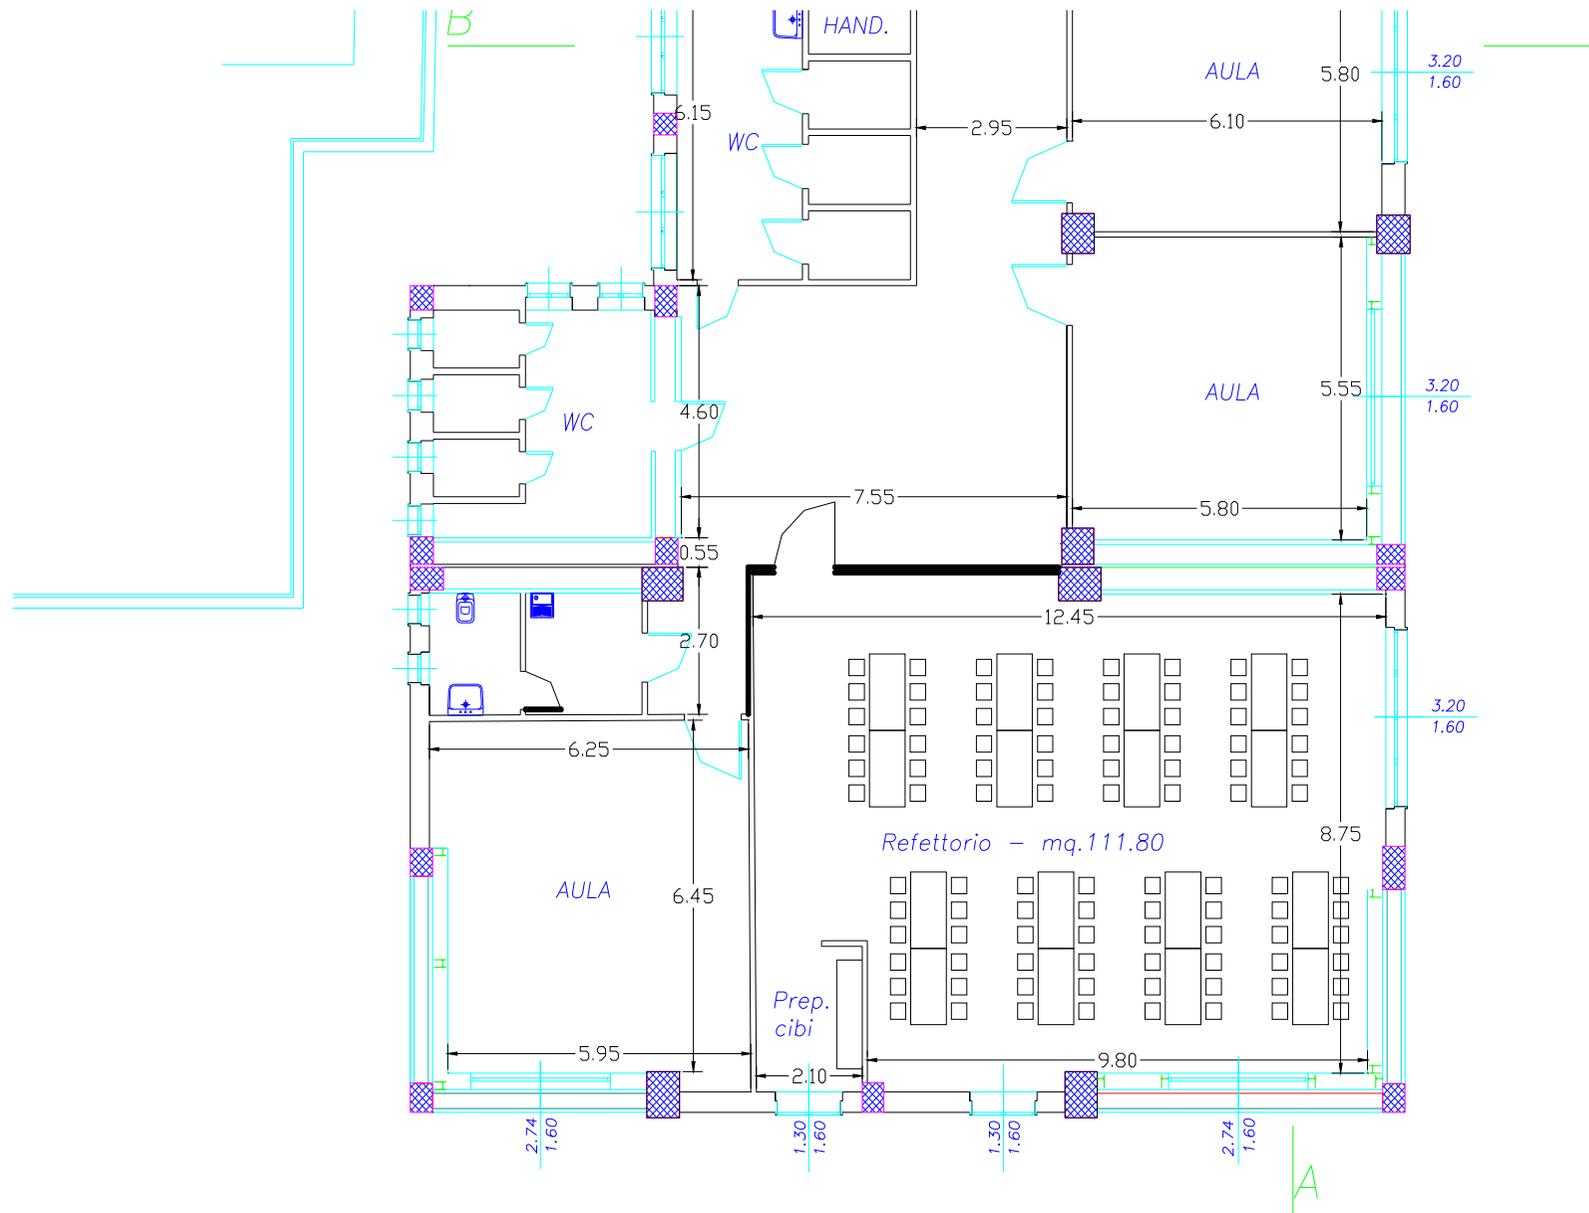

SCUOLA INFANZIA VIA LAZIO