


PLANIMETRIA CATASTALE - SOVRAPPOSIZIONE ORTOFOTO -SCALA 1 A 10000

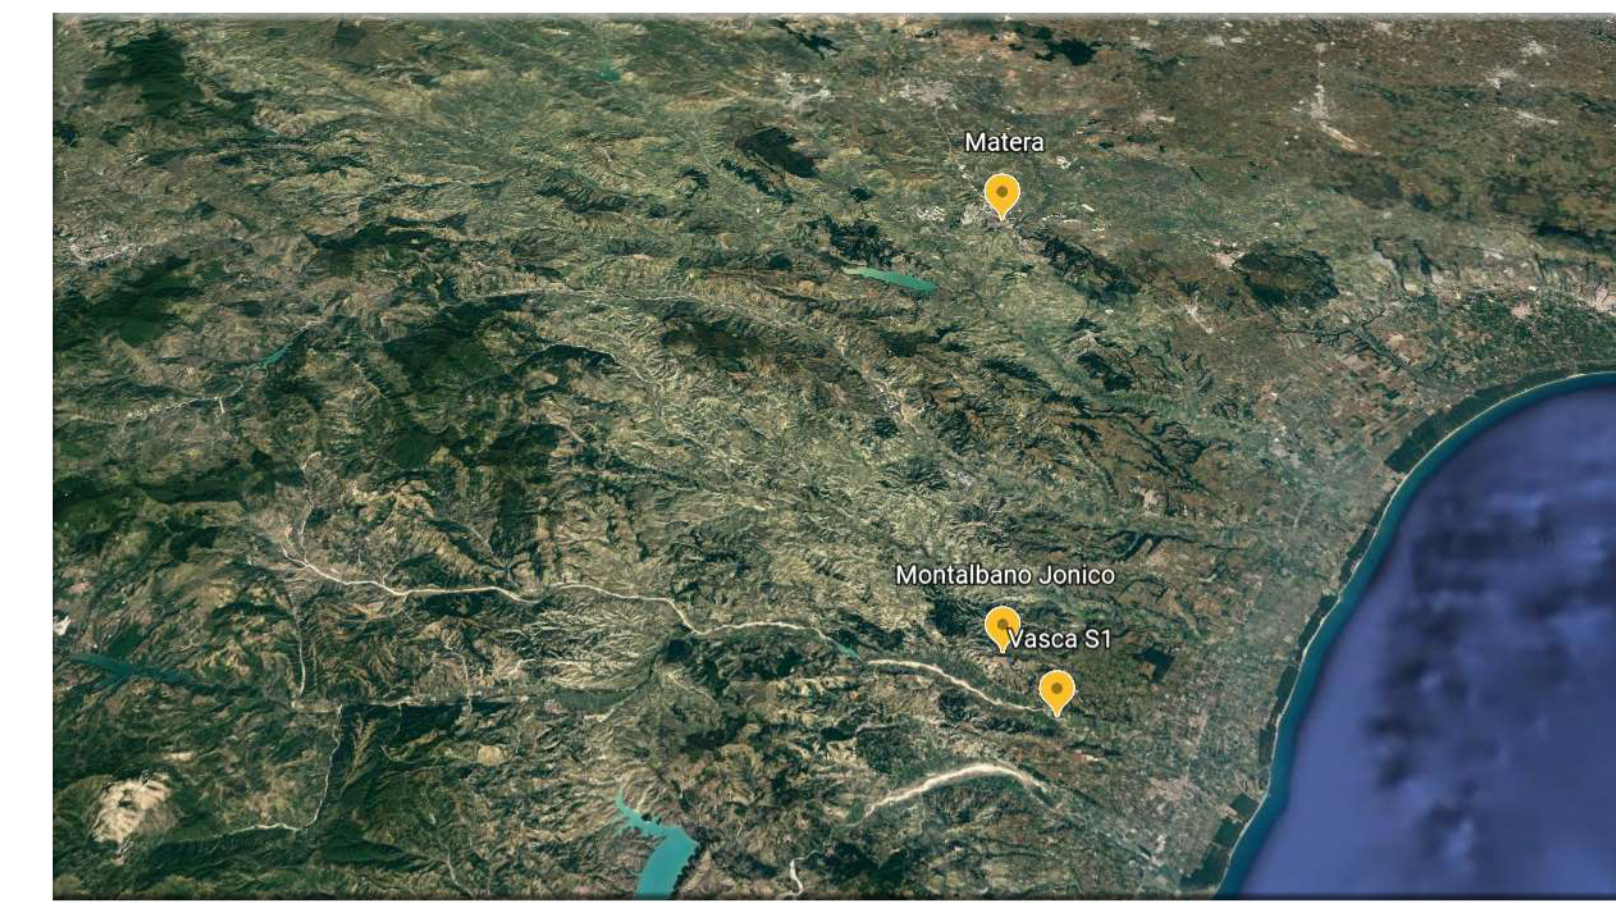

ORTOFOTO - SCALA 1:250.000 - Fonte Google Earth

PROVINCIA DI MATERA-COMUNE DI SCANZANO IONICO
Invaso VASCA S1

ISTANZA DI CONCESSIONE DEMANIALE
PER L'INSTALLAZIONE DI UN IMPIANTO
FOTOVOLTAICO FLOTTANTE



ELABORATI GRAFICI

INQUADRAMENTO TERRITORIALE
COROGRAFIA E PLANIMETRIA CATASTALE

Classe	2
Elaborato	A34-01
Scala	Varie
ID Elaborato	A34_01.dwg

Progettazione

Arch. Francesco Coscarella

Ing. Francesco Coscarella

Il Committente

APICE VERDE

Revisioni	N°	Data	Descrizione	Prodotto	Verificato	Approvato
2						
1						
0	Aprile 2022	PRIMA EMISSIONE		GSB	CB	GB

Questo documento è di proprietà del Tecnico incaricato. Redazione F.C. ARCHITECTUR Società di Architettura e Ingegneria Via Giuliana n°6, Cozzano (CS)
22/04/1941 n°333 art.171 e segg. C.C. Non può essere modificato, copiato, riprodotto o divulgato senza autorizzazione scritta dello stesso