


PLANIMETRIA CATASTALE - SOVRAPPOSIZIONE ORTOFOTO SCALA 1:10.000

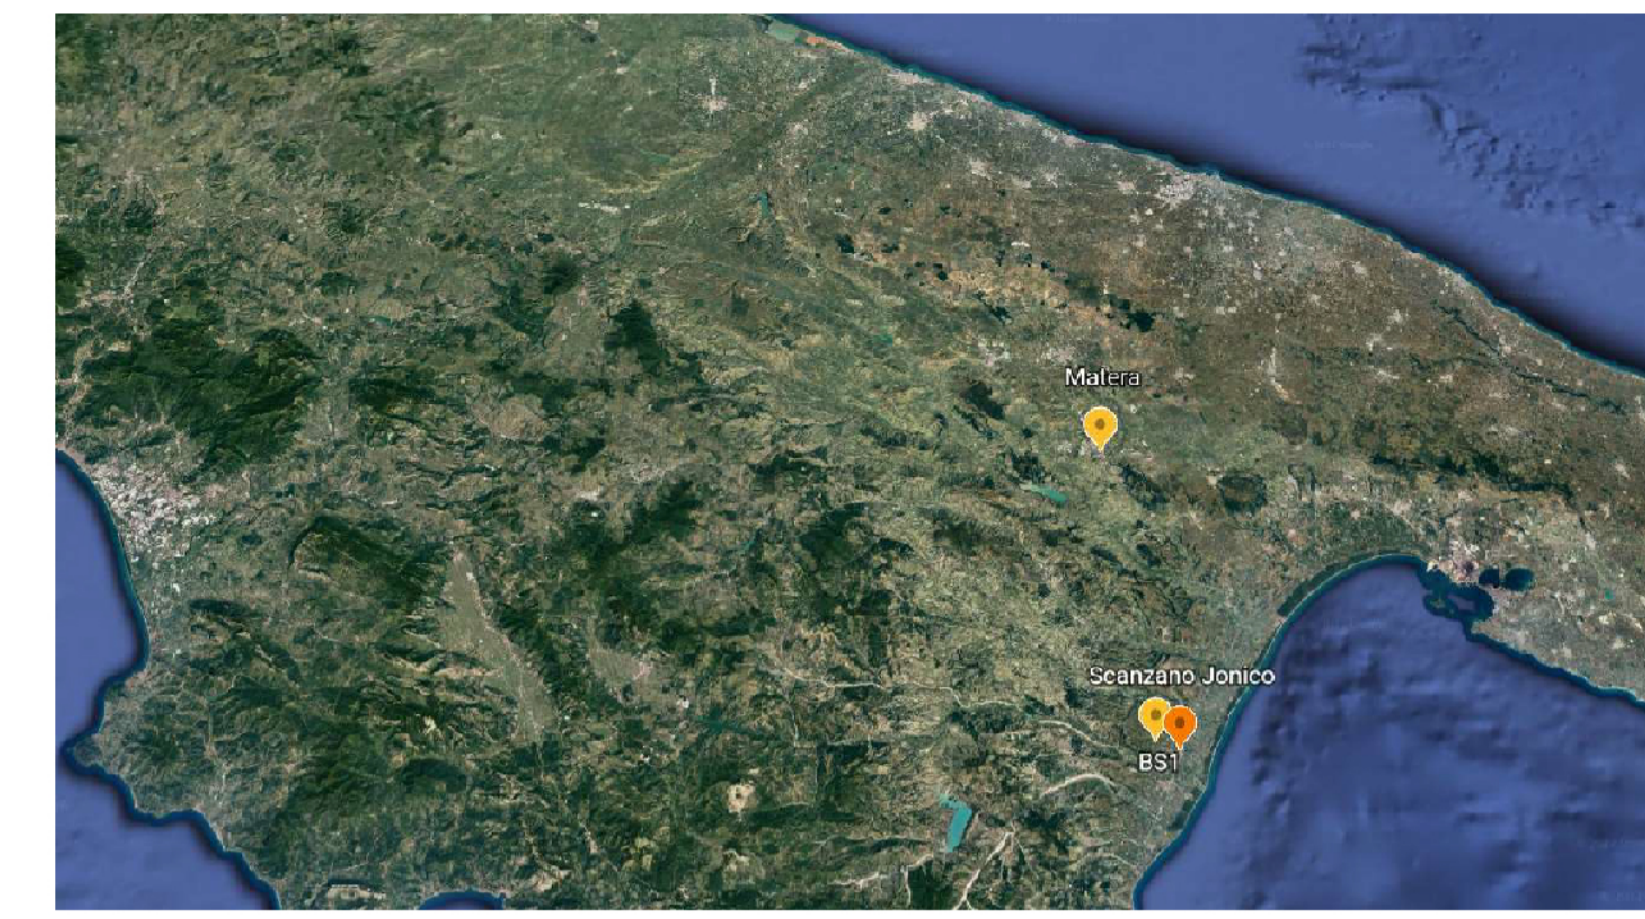

ORTOFOTO - SCALA 1:250.000 - Fonte Google Earth

PROVINCIA DI MATERA - COMUNE DI SCANZANO JONICO  
Invaso VASCA BS1

ISTANZA DI CONCESSIONE DEMANIALE  
PER L'INSTALLAZIONE DI UN IMPIANTO  
FOTOVOLTAICO FLOTTANTE



ELABORATI GRAFICI

INQUADRAMENTO TERRITORIALE  
COROGRAFIA E PLANIMETRIA CATASTALE

Classe	2
Elaborato	A35-01
Scala	Varie
ID Elaborato	A35_01.dwg

Progettazione

Arch. Francesco Coscarella

Ing. Francesco Coscarella

Il Committente

Revisión	N°	Data	Descrizione	Redatto	Verificato	Approvato
2						
1						
0	Aprile 2022	PRIMA EMISSIONE		GSB	CB	GB

Questo documento è di proprietà del Tecnico incaricato. È vietata espressamente la ristampa, l'uso non autorizzato, la diffusione o l'uso non autorizzato senza autorizzazione scritta dello stesso. Redazione F.C. ARCHITECTUR Società di Architettura e Ingegneria Via Giuliana n°6, Coenza (CS)