


PLANIMETRIA CATASTALE - SOVRAPPOSIZIONE ORTOFOTO SCALA 1:10.000

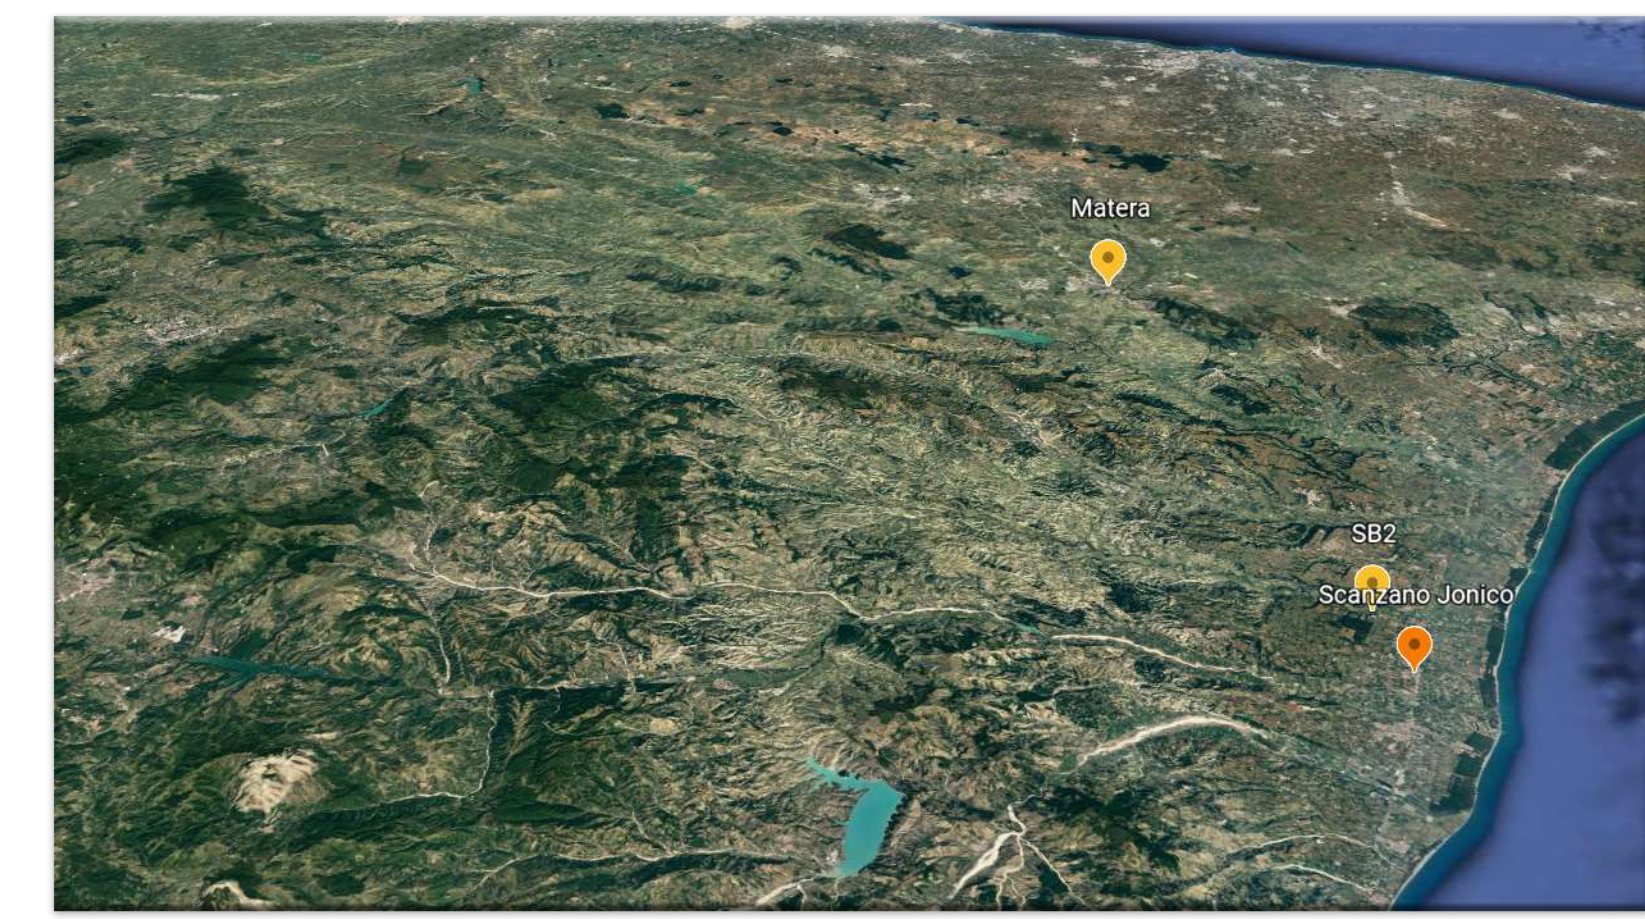

ORTOFOTO - SCALA 1:250.000 - Fonte Google Earth

PROVINCIA DI MATERA - COMUNE DI SCANZANO JONICO
Invaso VASCA BS2

ISTANZA DI CONCESSIONE DEMANIALE
PER L'INSTALLAZIONE DI UN IMPIANTO
FOTOVOLTAICO FLOTTANTE



Classe 2
Elaborato A36-01

ELABORATI GRAFICI

**INQUADRAMENTO TERRITORIALE
COROGRAFIA E PLANIMETRIA CATASTALE**

Scala	Varie	Progettazione	Il Committente
ID Elaborato	A36_01.dwg		

Revisión	N°	Data	PRIMA EMISSIONE	Descrizione	Redatto	Verificato	Approvato
2							
1							
0	Aprile 2022				GSB	CB	GB

Questo documento è di proprietà del Tecnico incaricato, 22.04.1941 n°933 art.575 e segg. C.C. Non può essere modificato, copiato, duplicato, riprodotto o divulgato senza autorizzazione scritta del titolare.