



COMUNE DI LATRONICO
(Provincia di Potenza)
SETTORE URBANISTICA E PATRIMONIO


**PIANO DI INSEDIAMENTO PRODUTTIVI
IN LOCALITA' MULINI DELLA FRAZIONE
AGROMONTE**

COMPOSIZIONE CATASTALE DEI LOTTI

N° 16500

F=12100

1 Particella 390

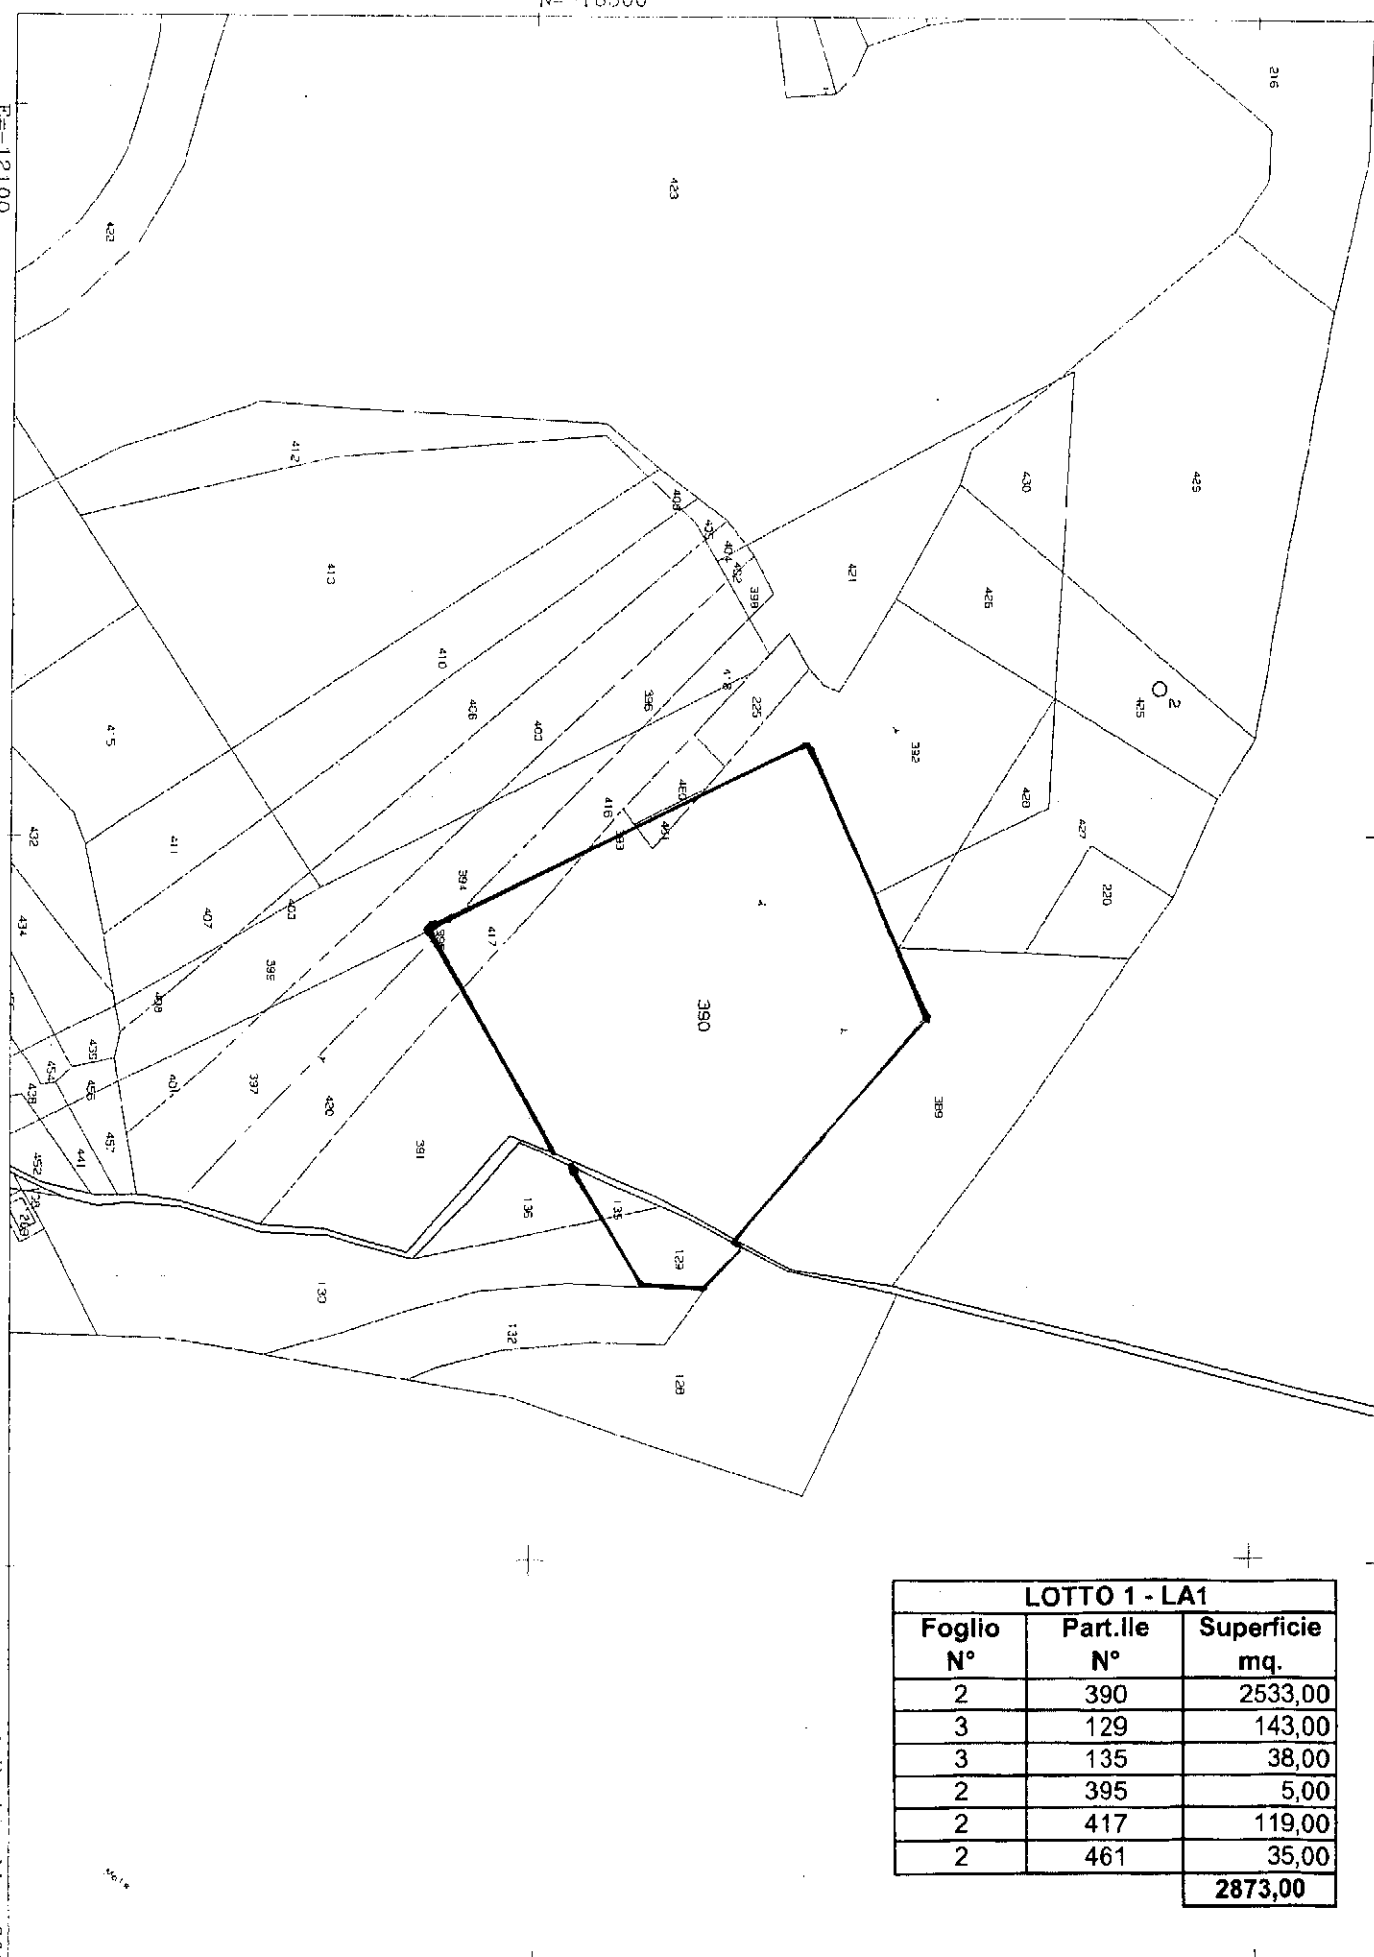


LOTTO 1 - LA1		
Foglio N°	Part.ile N°	Superficie mq.
2	390	2533,00
3	129	143,00
3	135	38,00
2	395	5,00
2	417	119,00
2	461	35,00
		2873,00

N=16600

F=12100

1 Particella: 447

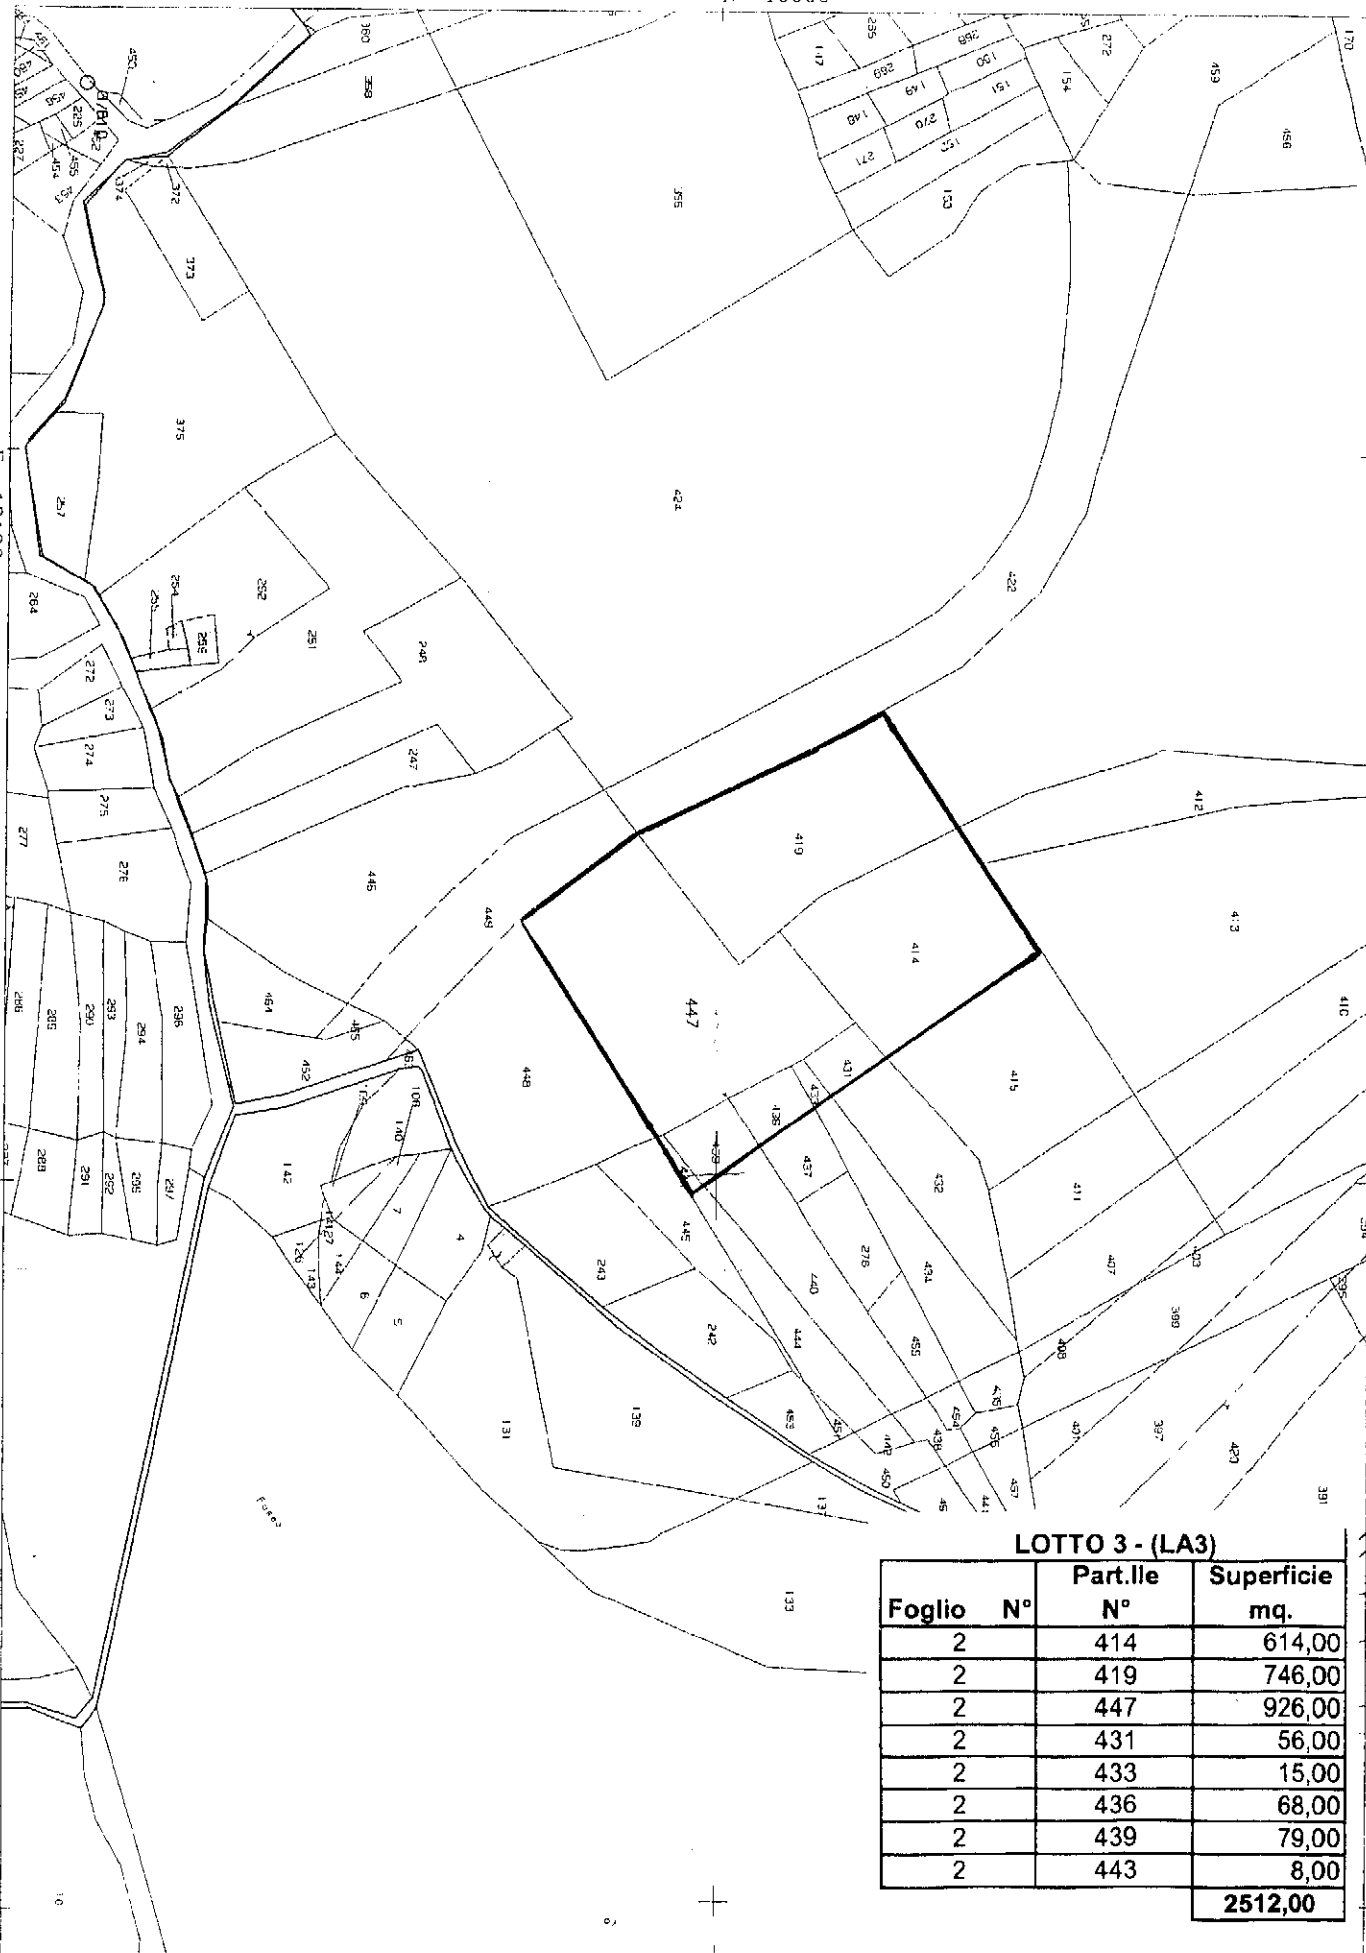


LOTTO 3 - (LA3)

Foglio	N°	Part.ile N°	Superficie mq.
2		414	614,00
2		419	746,00
2		447	926,00
2		431	56,00
2		433	15,00
2		436	68,00
2		439	79,00
2		443	8,00
			2512,00

N. 16600


LOTTO 4 - (LA2)		
Foglio	N°	Superficie mq.
2	403	13,00
2	407	307,00
2	411	292,00
2	415	578,00
2	432	345,00
2	434	262,00
2	437	90,00
2	276	134,00
2	455	93,00
2	440	295,00
2	444	169,00
2	451	4,00
		2582,00

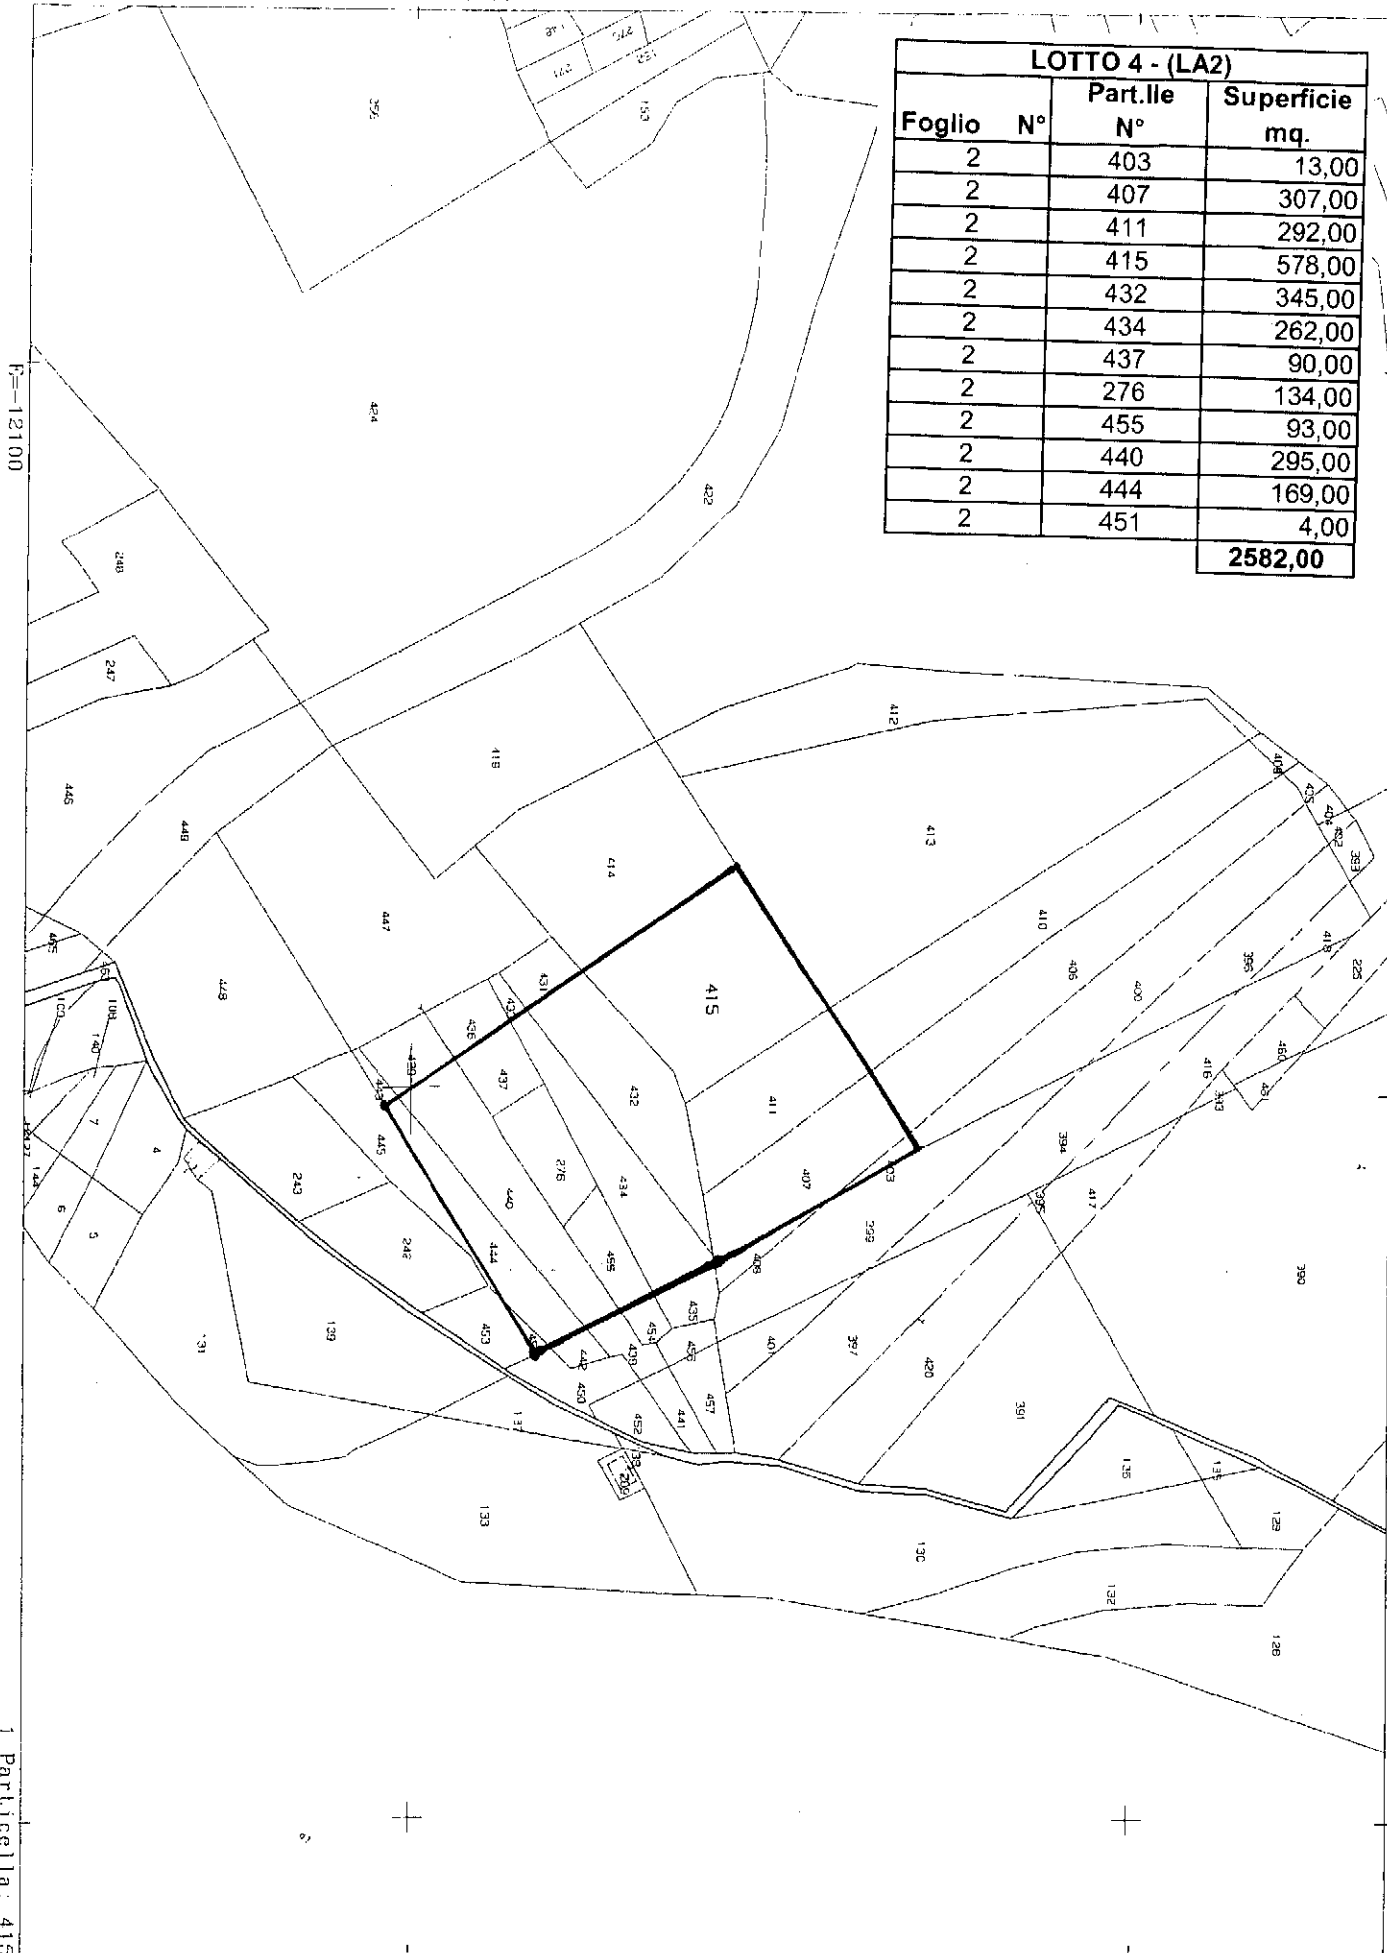

Ufficio Provinciale di Pienza - Territorio Servizi Catastali - Direttore DOTT. ING. MICHELE GRIECO Vis. tel. esente per fini istituzionali

F=1:2000

Particella 130

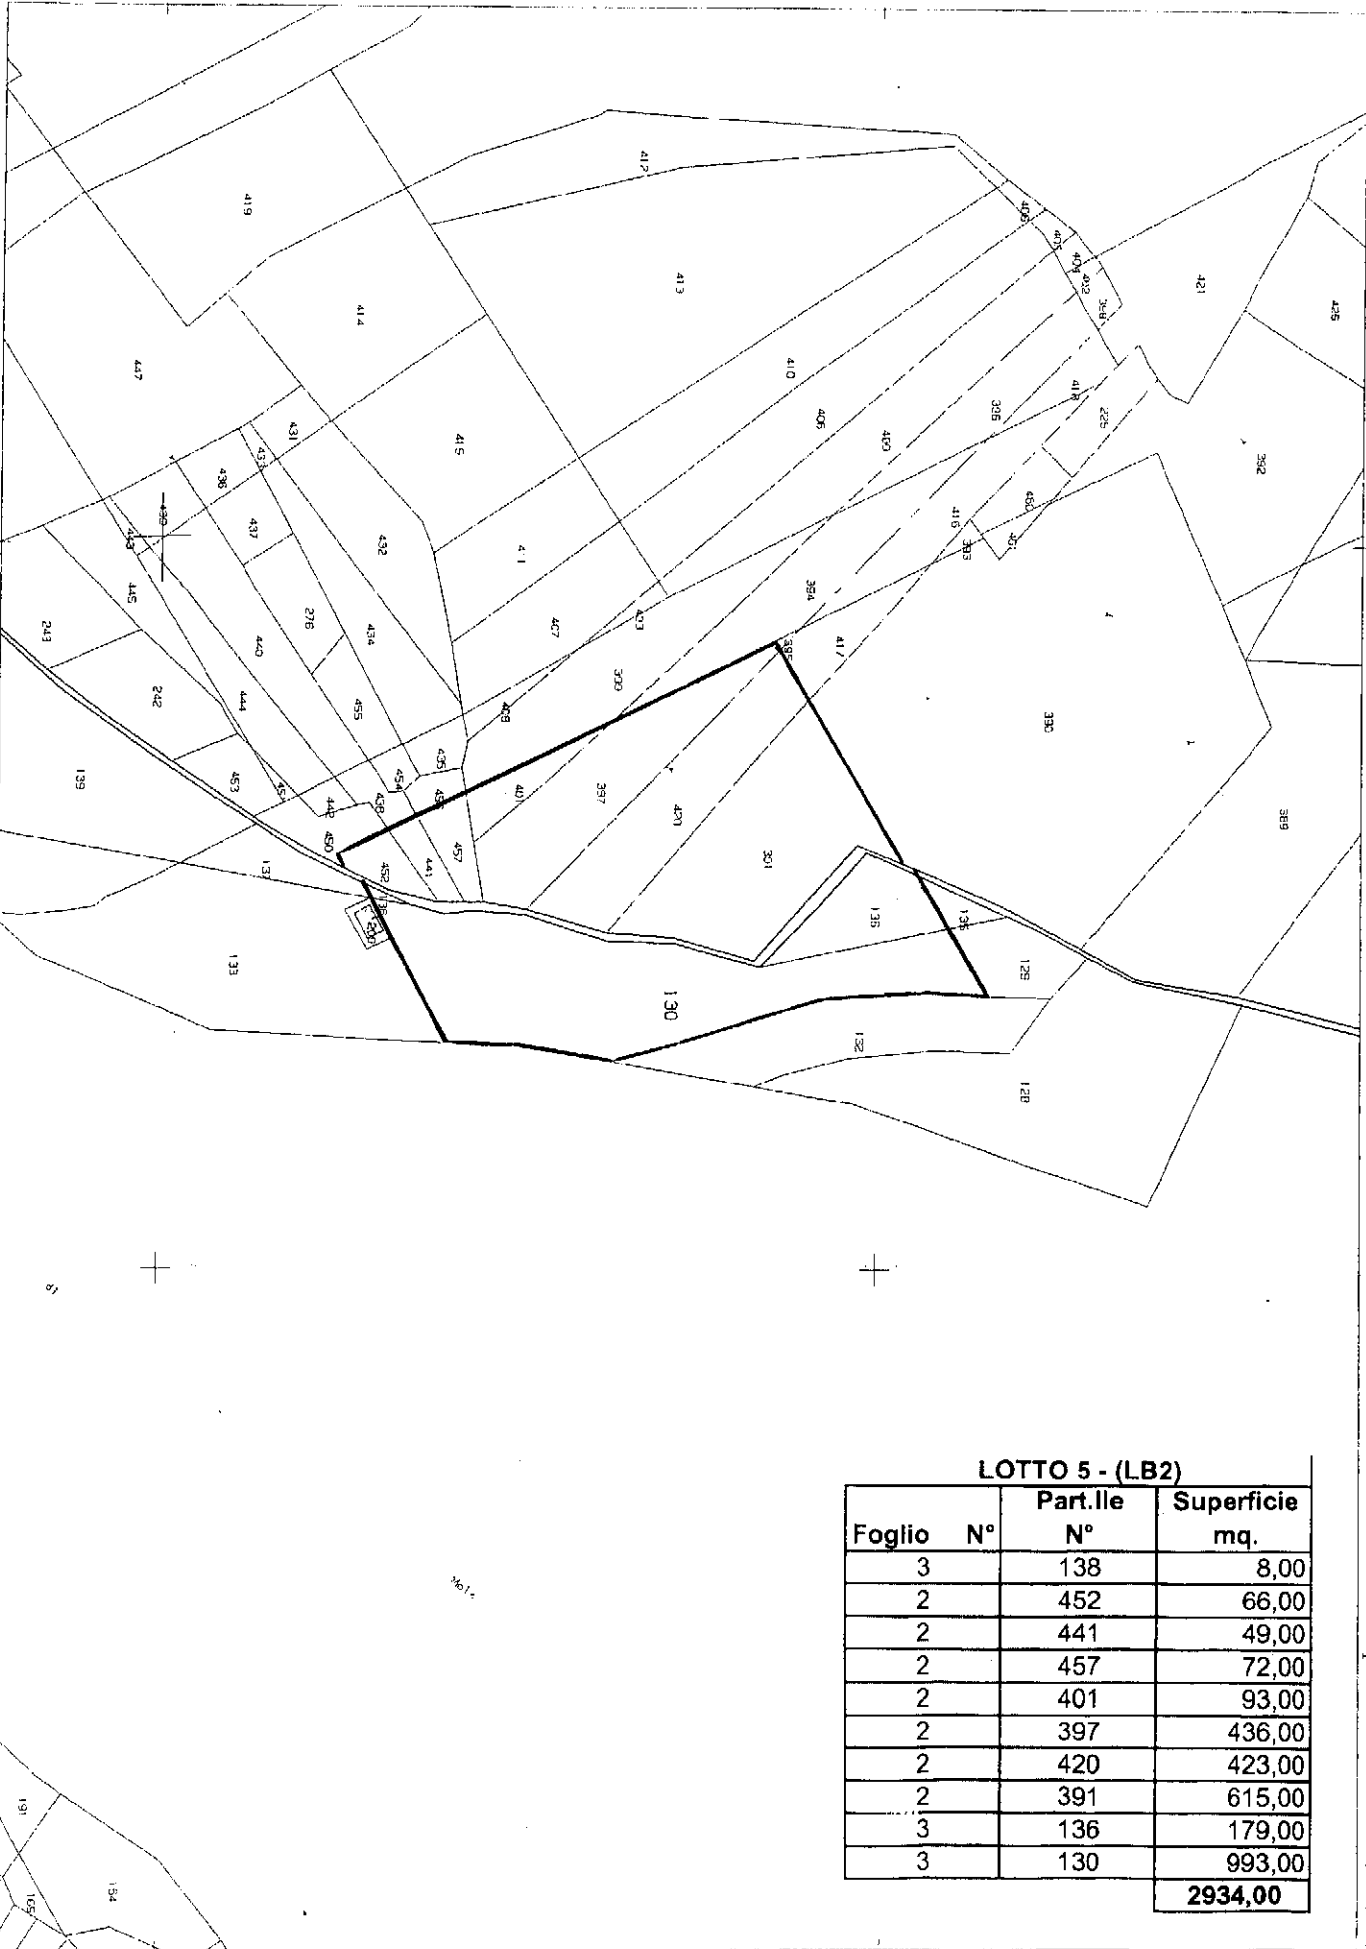

LOTTO 5 - (LB2)


Foglio	N°	Part.ile N°	Superficie mq.
3		138	8,00
2		452	66,00
2		441	49,00
2		457	72,00
2		401	93,00
2		397	436,00
2		420	423,00
2		391	615,00
3		136	179,00
3		130	993,00
			2934,00

N. 16700

F. 12100


1 Particella: 448

LOTTO 6 - (LB3)		
Foglio	N°	Superficie mq.
2	448	721,00
2	445	195,00
2	453	87,00
2	242	223,00
2	243	285,00
3	139	655,00
3	131	671,00
3	4	141,00
3	5	117,00
3	6	48,00
3	7	72,00
3	140	72,00
2	463	5,00
3	143	18
3	141	3
3	127	3
3	108	49
3	109	30
		3395,00

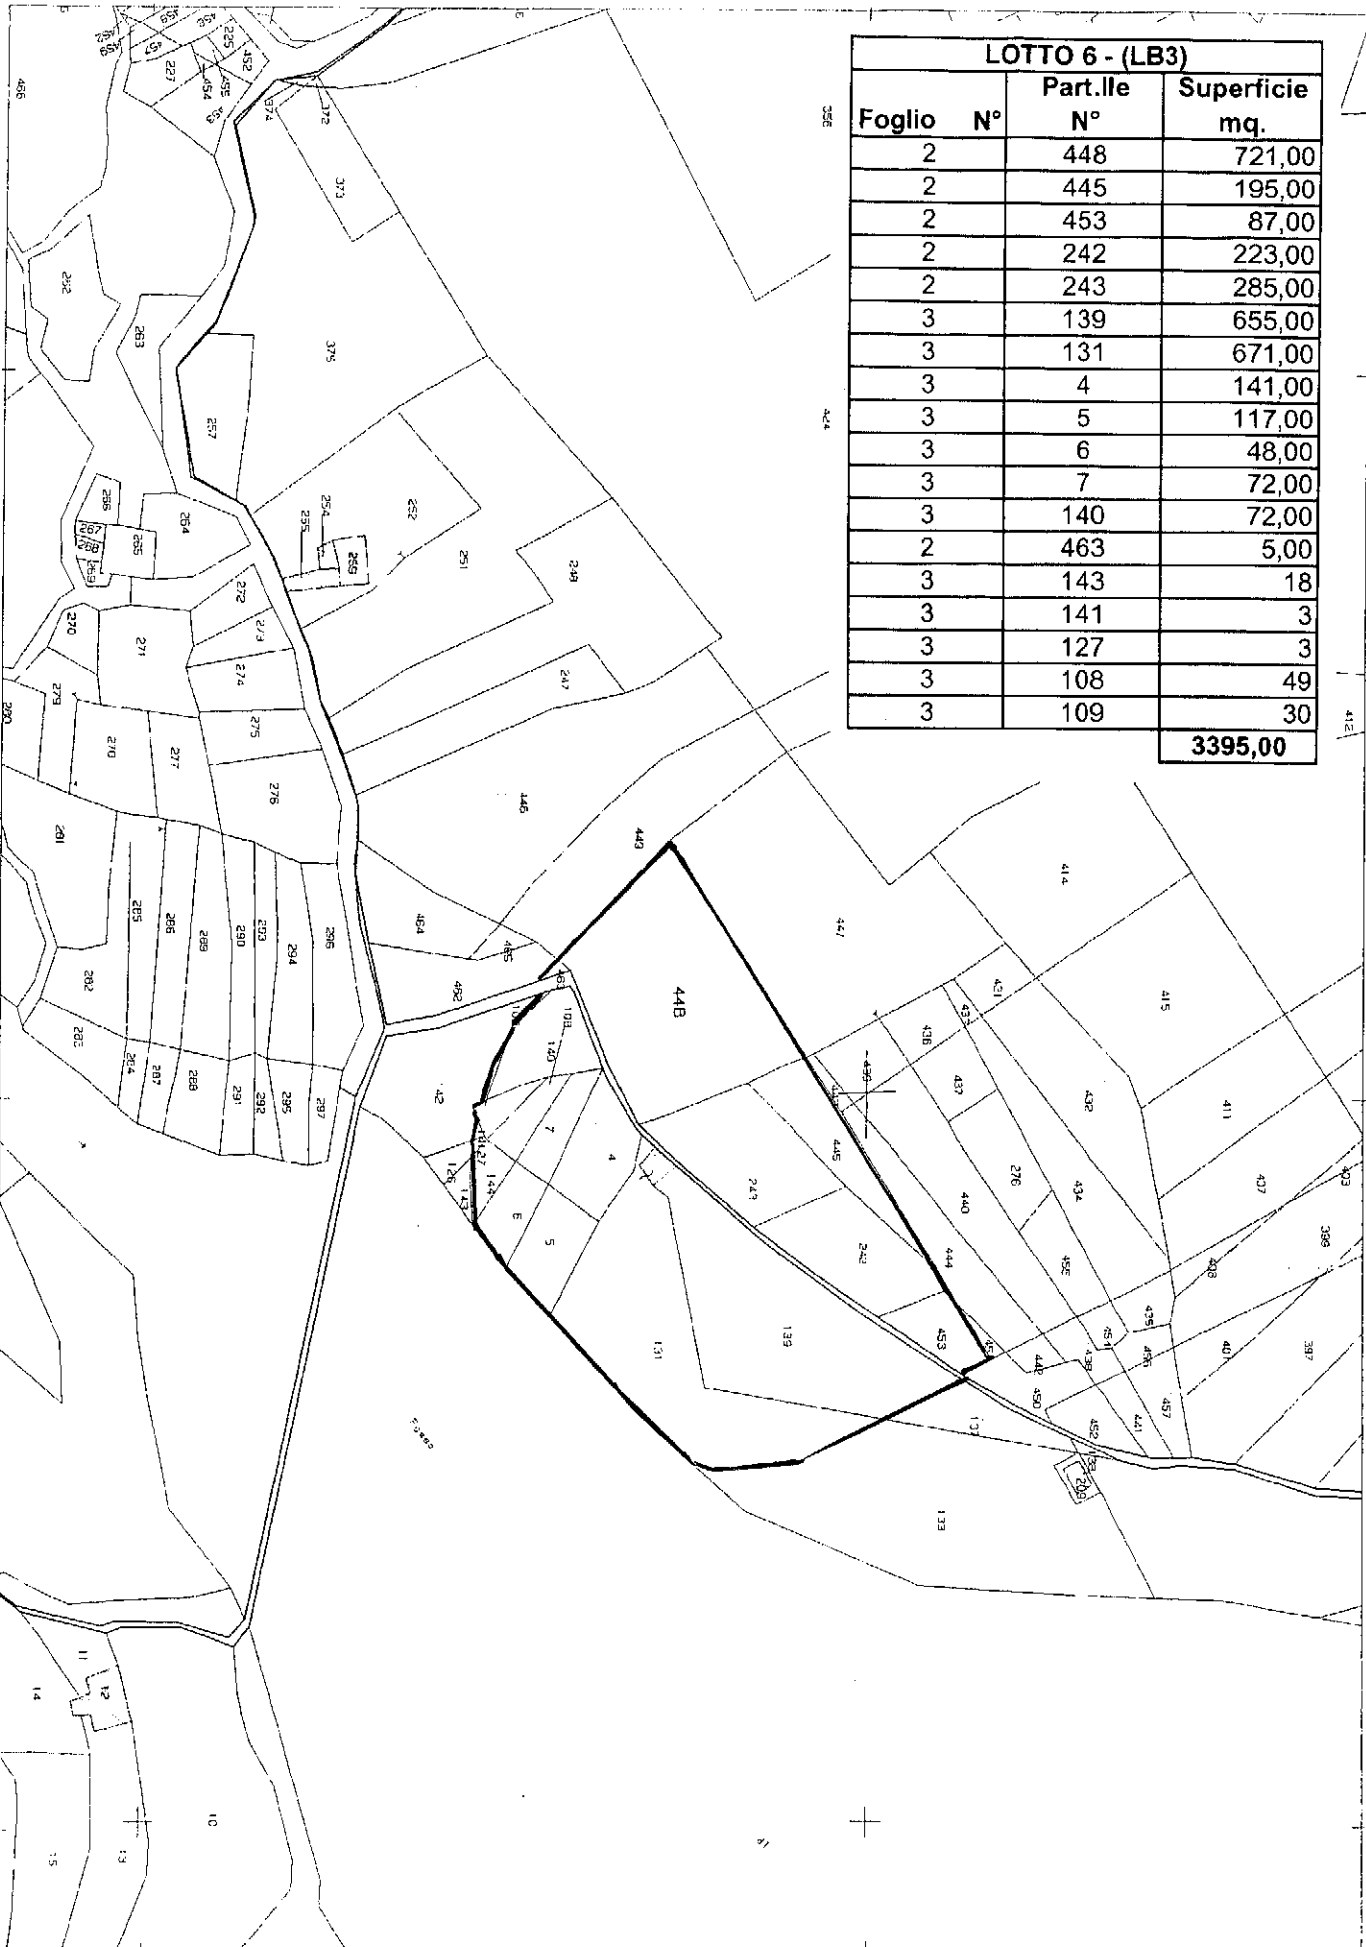


LOTTO 7 - (LB4)

Foglio N°	Part.ile N°	Superfici e mq.
3	166	24,00
3	154	446,00
3	53	55,00
3	52	78,00
3	54	85,00
3	156	129,00
3	163	15,00
3	55	1479,00
3	146	481,00
3	160	4,00
3	152	84,00
3	148	354,00
3	56	122,00
3	58	322
3	151	227
		3905,00

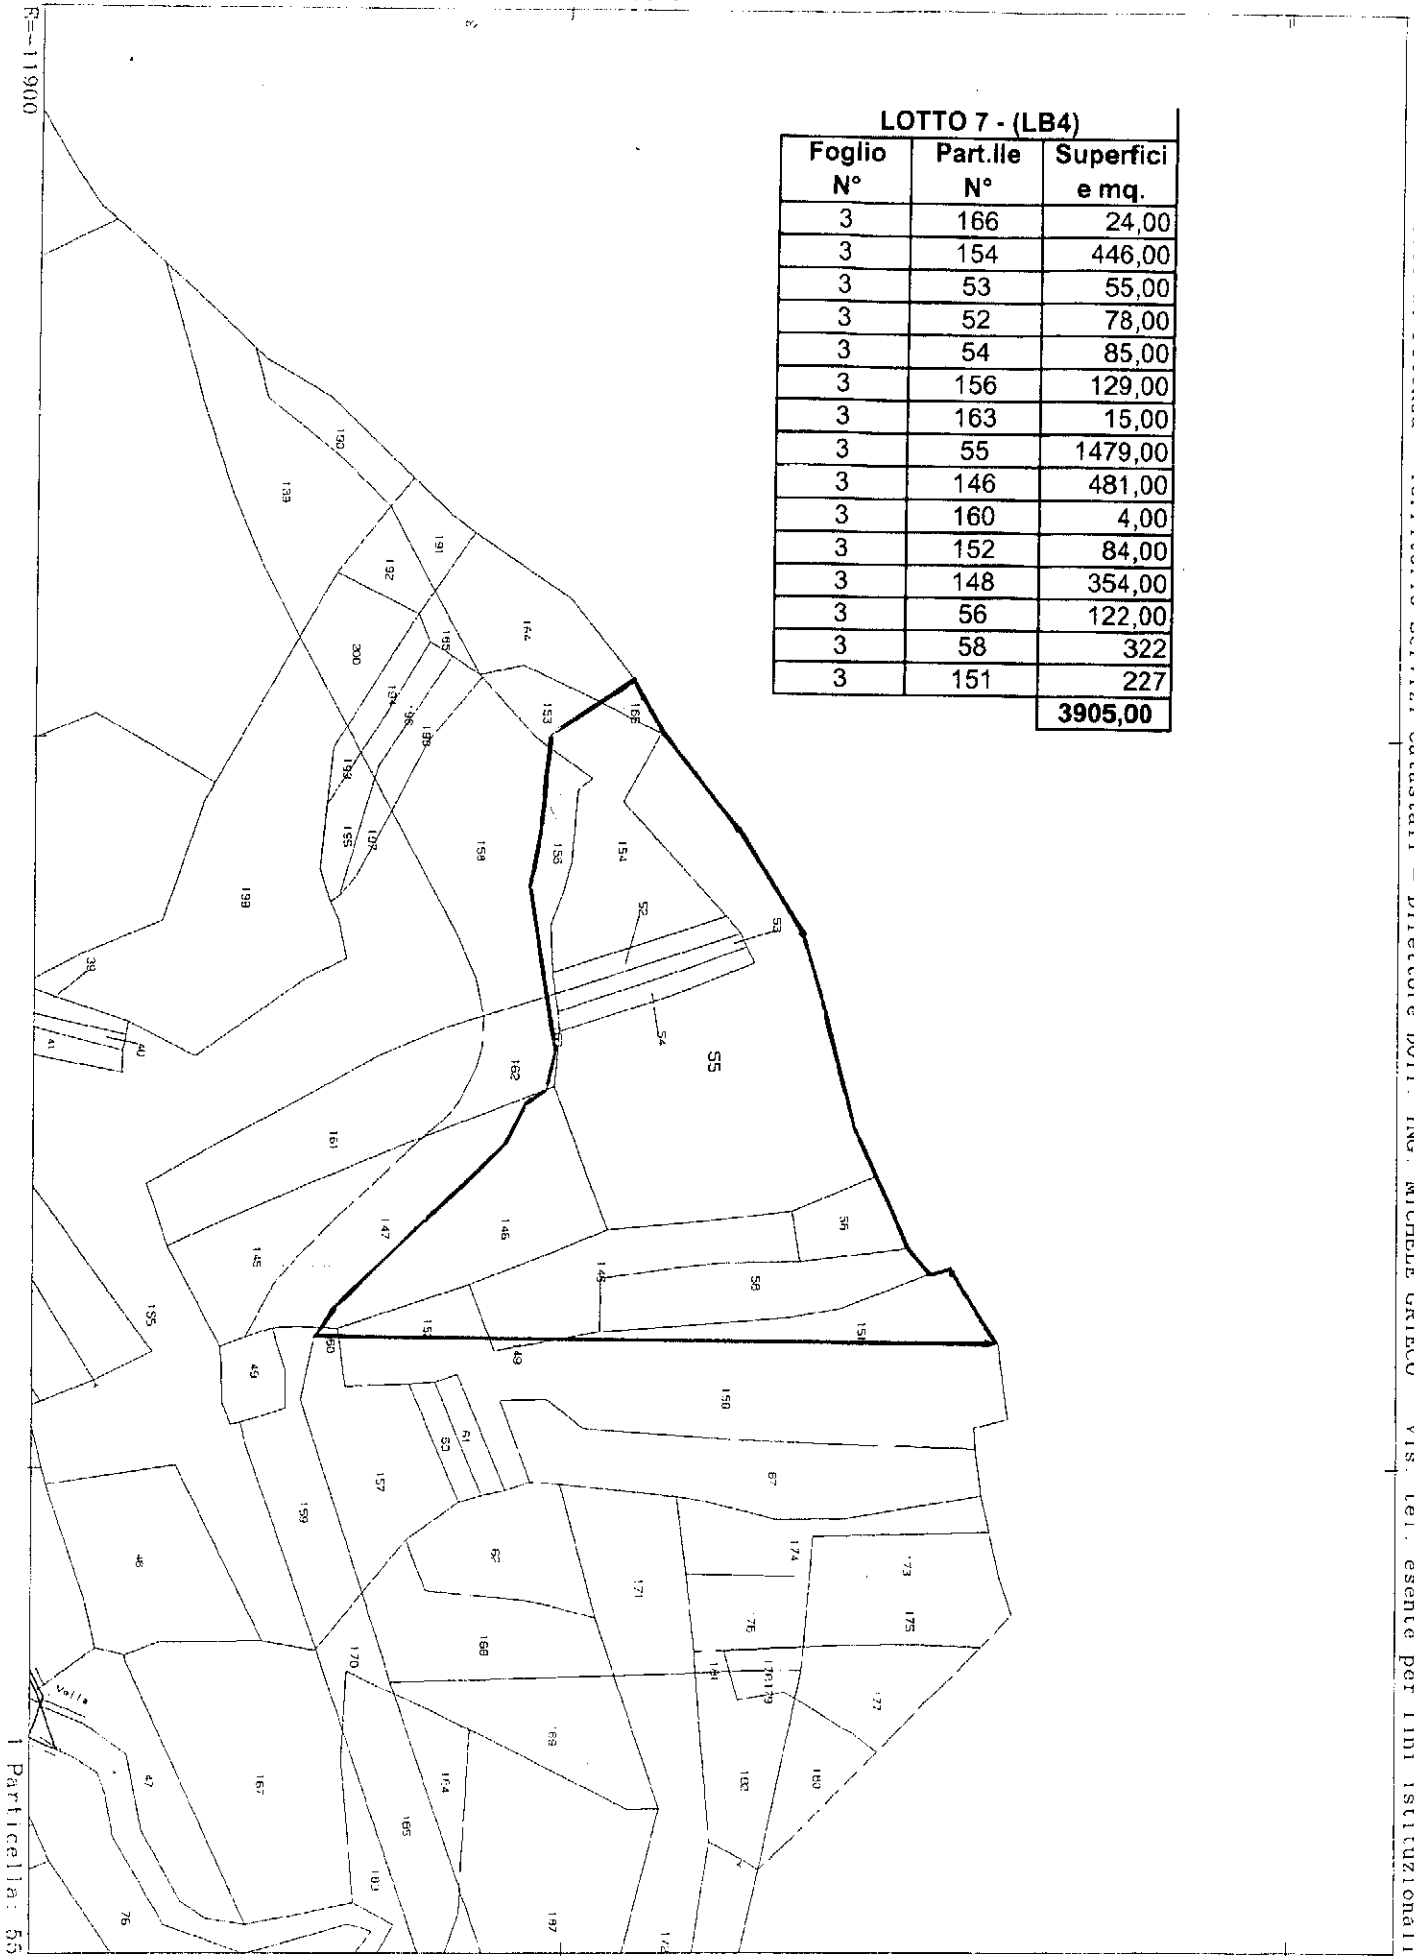

Ufficio Provinciale di Potenza - Territorio Servizi Catastrali - Direttore DOTT. ING. MICHELE GRIECO Vis. let. esente per fini istituzionali.

R=11900
1 Particella: 55

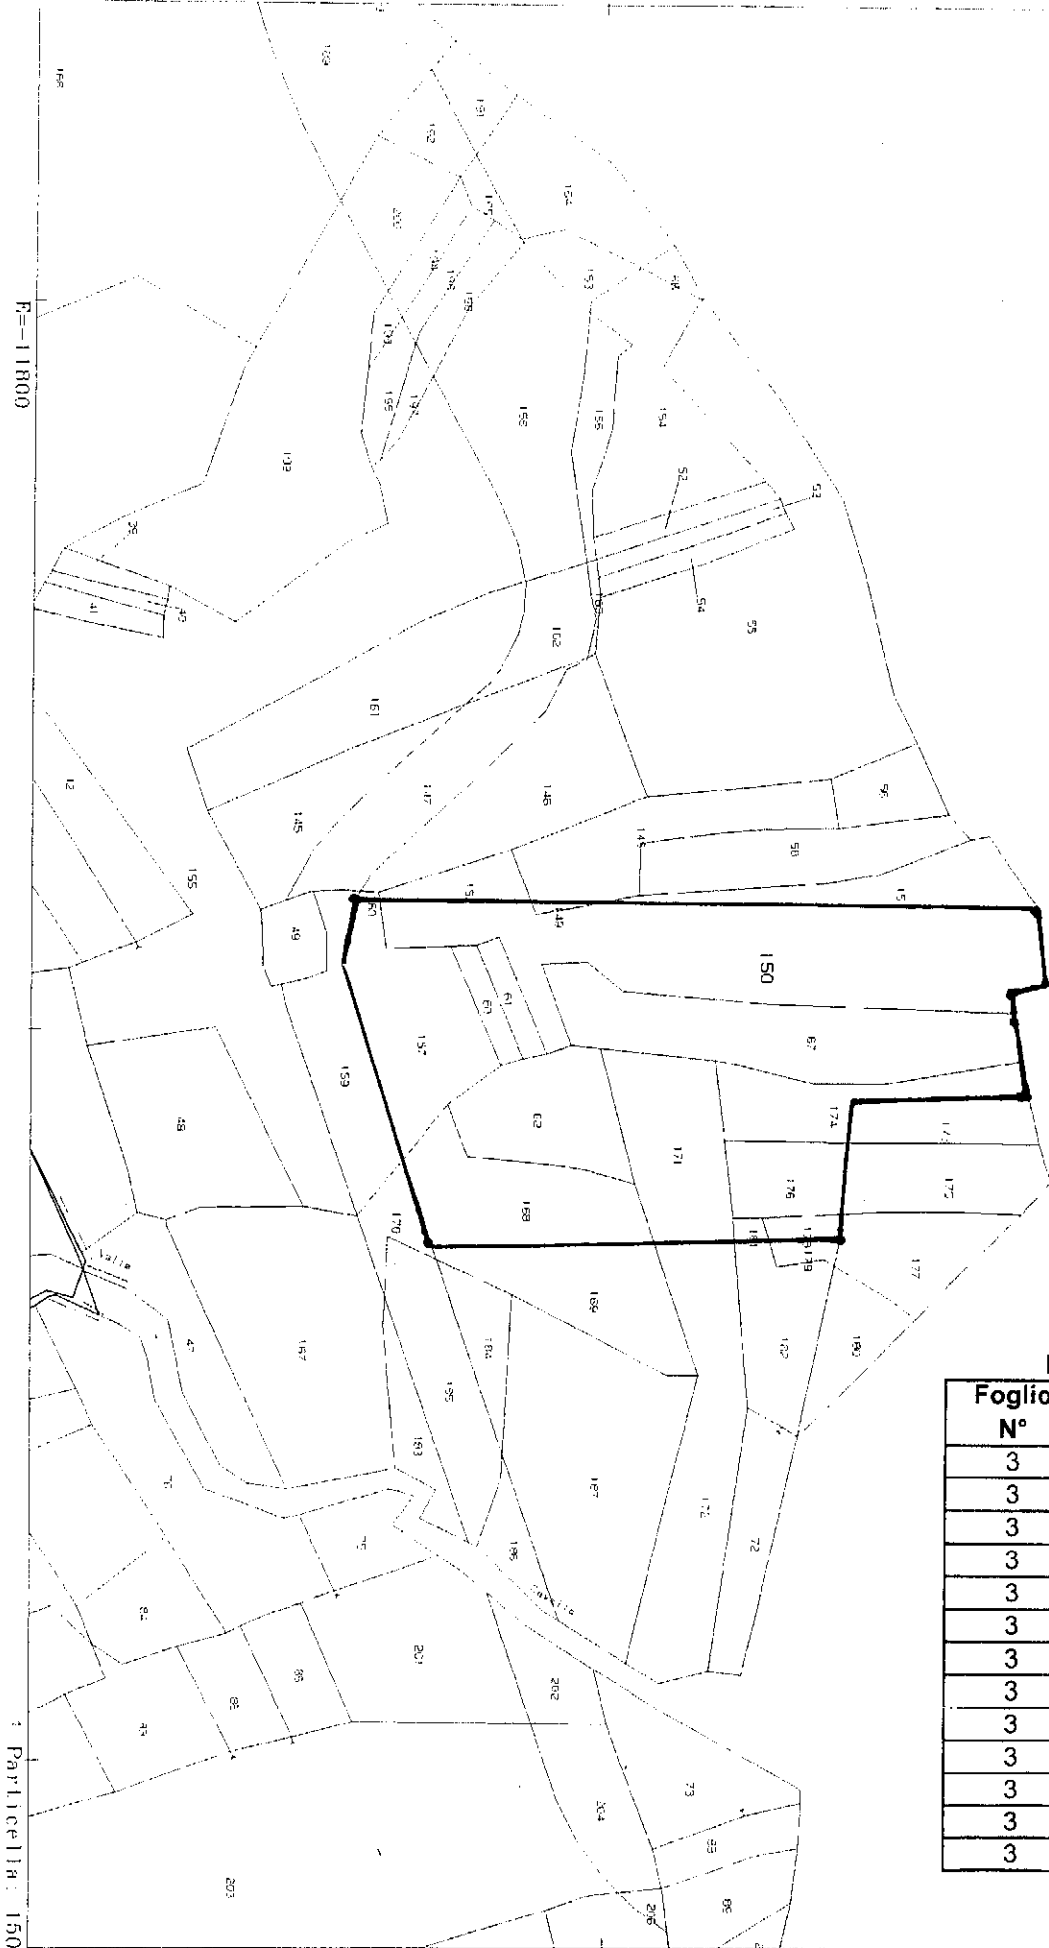


LOTTO 8 - (LB5)

Foglio N°	Part.ile N°	Superfici e mq.
3	150	1090,00
3	149	8,00
3	157	400,00
3	60	53,00
3	61	53,00
3	67	588,00
3	174	233,00
3	176	166,00
3	178	28,00
3	181	11,00
3	171	345,00
3	62	314,00
3	168	366,00
		3655,00

F=11800

Particella: 150

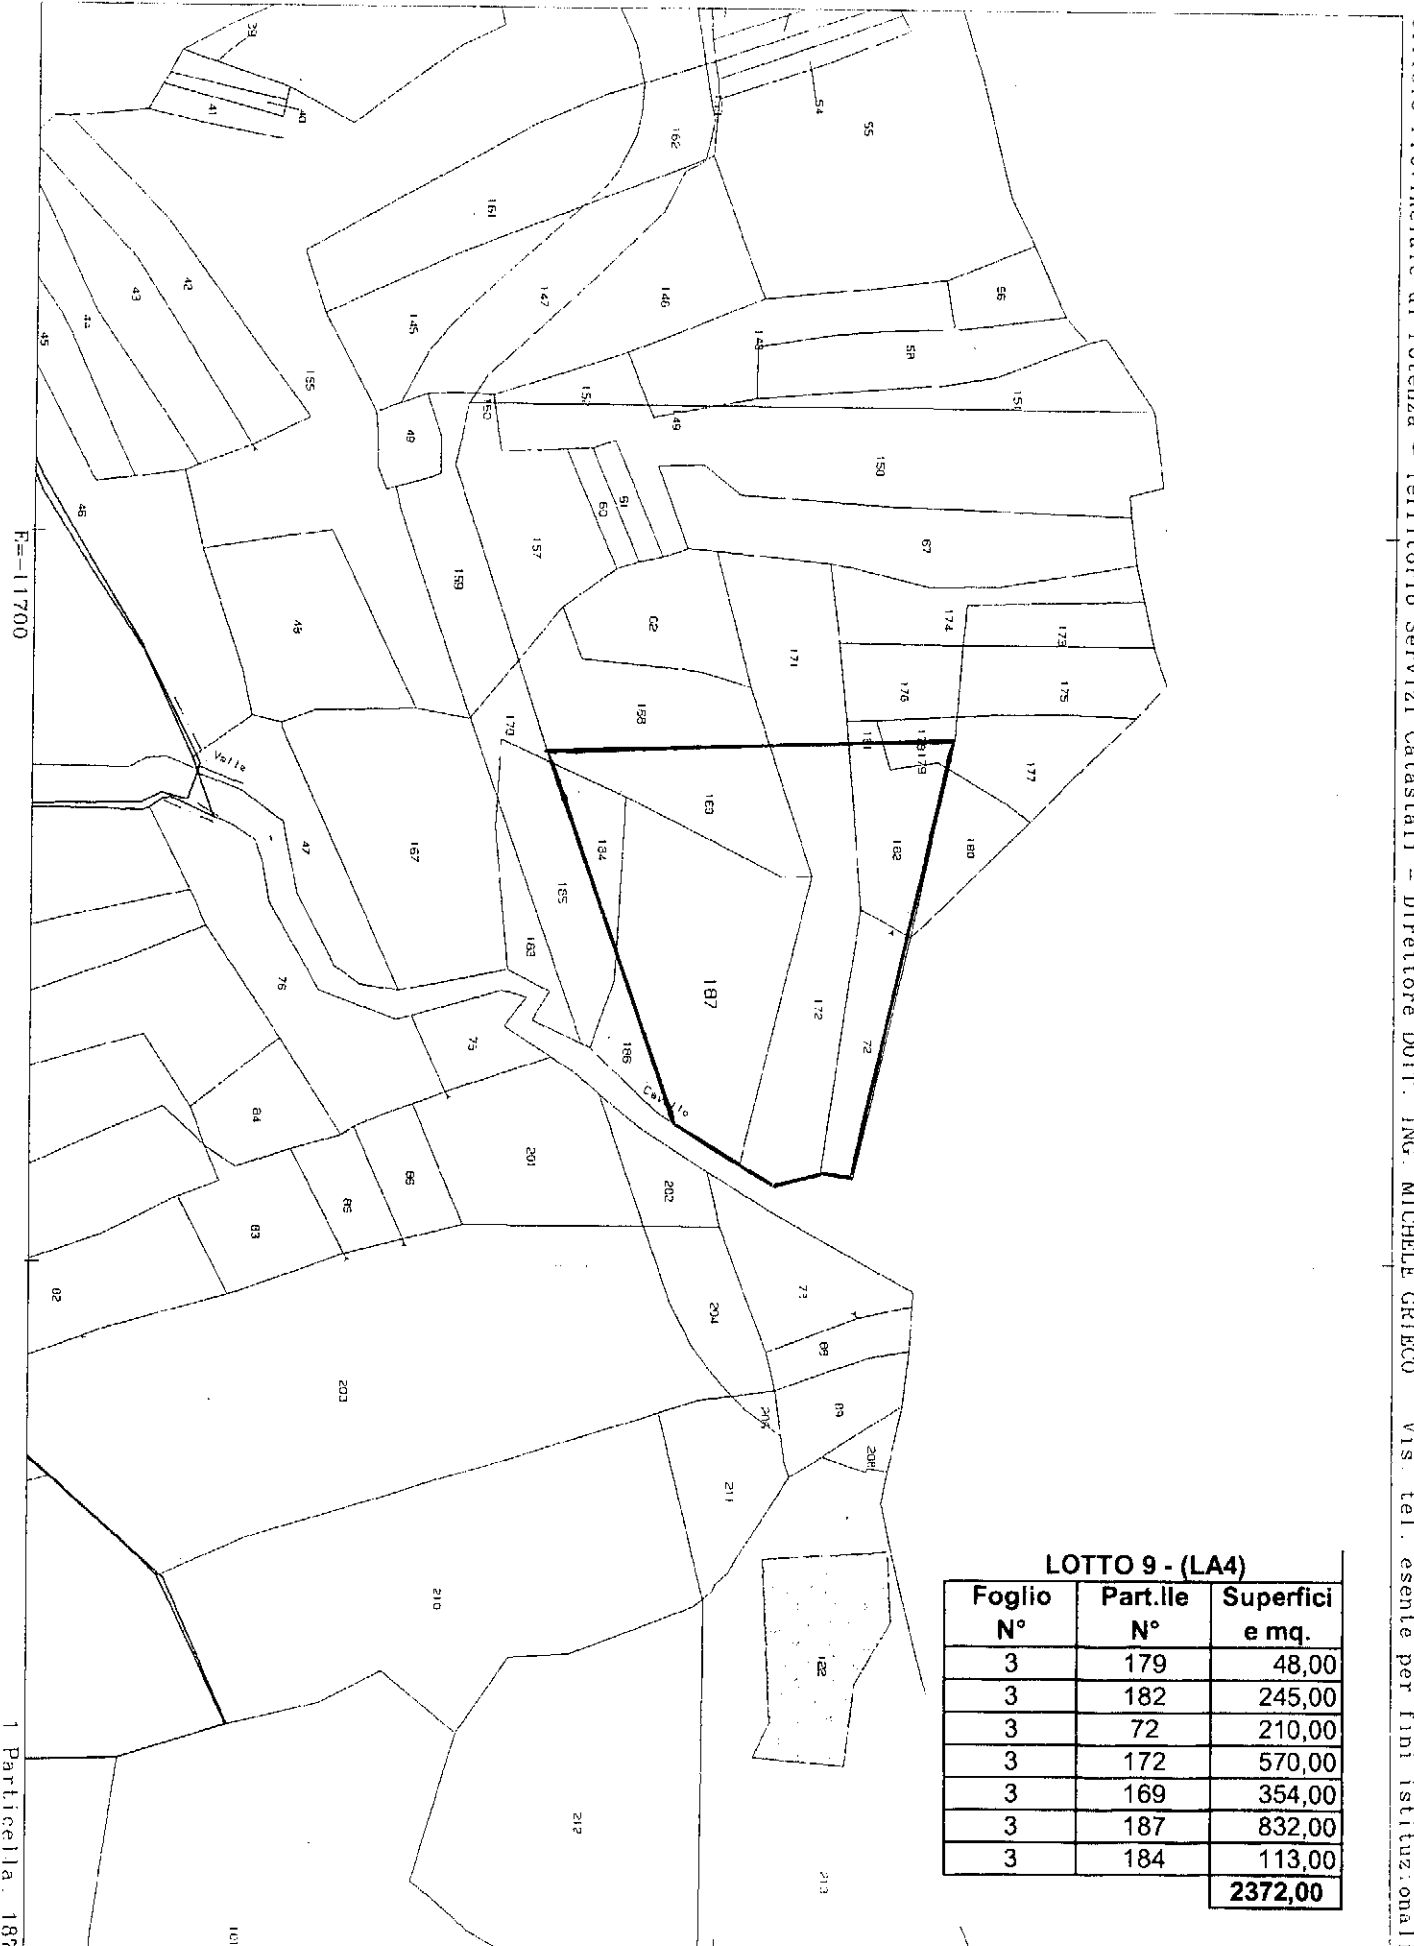

LOTTO 9 - (LA4)

Foglio N°	Part.ile N°	Superfici e mq.
3	179	48,00
3	182	245,00
3	72	210,00
3	172	570,00
3	169	354,00
3	187	832,00
3	184	113,00
		2372,00

1 Particella: 187

E=1:1700