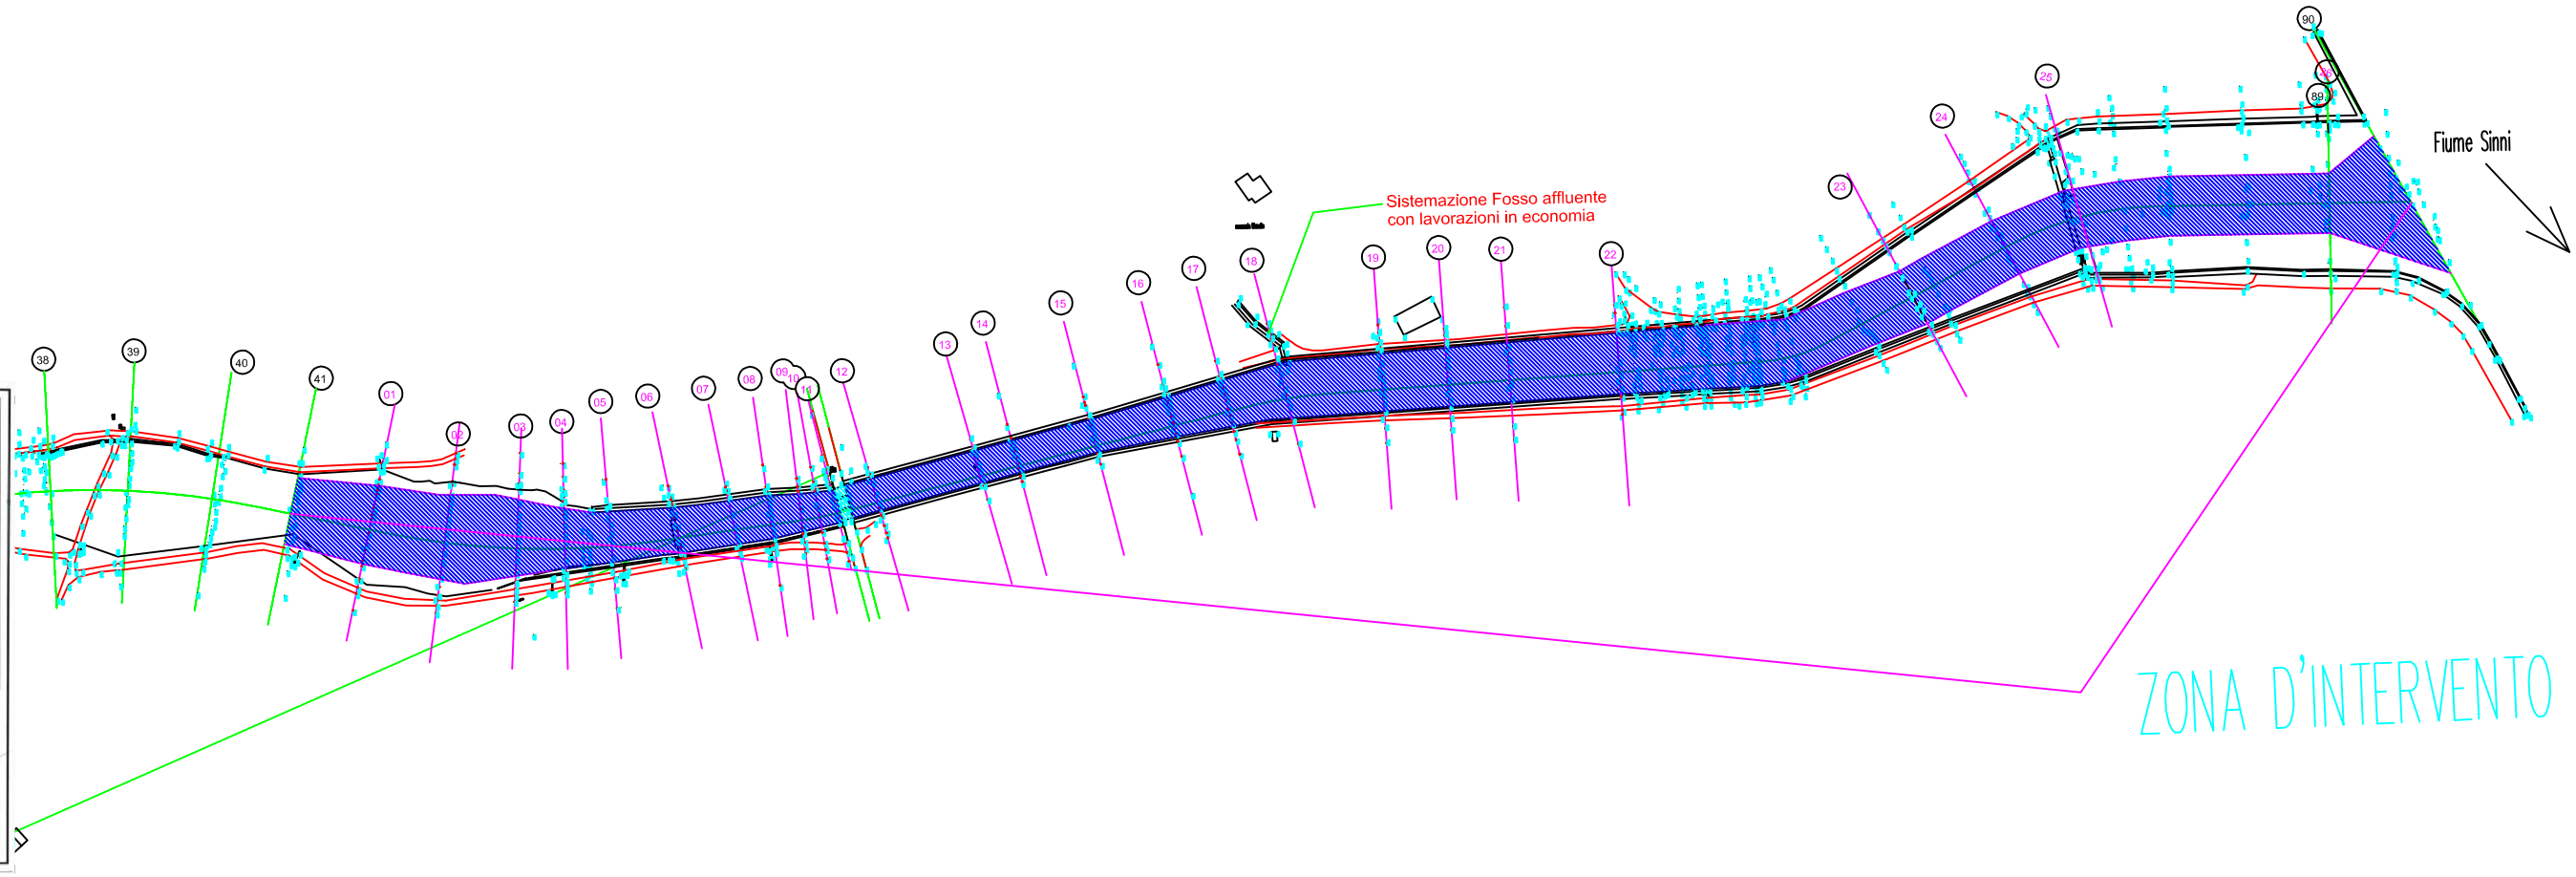

REGIONE BASILICATA

BRIDGE OFFICIAL DEL SUOLO

COMUNE DI ROTONDELLA (MT)

O.C.D.P.C. n. 151 del 21.03.2014 del Dipartimento Nazionale della Protezione Civile - O.C. n. 2 del Commissario Delegato ex O.C.D.P.C. n. 151/2014 - RIPRISTINO ARGINI E OFFICIOSITÀ TORRENTE CANDELA

PROGETTO ESECUTIVO

Importo complessivo € 338.900,00

CUP G14H14060470001

Savanella e ripristino officiosità Torrente Candela in Agro di Rotondella

GRUPPO DI PROGETTAZIONE:

Ing. Angelo LA NOTTE

Ing. Gianfrancesco GIANELLO

Geom. Vincenzo NOVOLETTI

Geom. Lorenzo LAURINO

COORDINATORE SICUREZZA:

Ing. Angelo LA NOTTE

RESPONSABILE DEL PROCEDIMENTO

Ing. Rocco MUSILLO

ELABORATO:

PLANIMETRIA D'INTERVENTO

Tav. N. 07

Prot.:	Data:	Scala:	File:	Aggiornamenti:
	DICEMBRE 2015	1:1.000		