


PERIMETRAZIONE CENTRO ABITATO

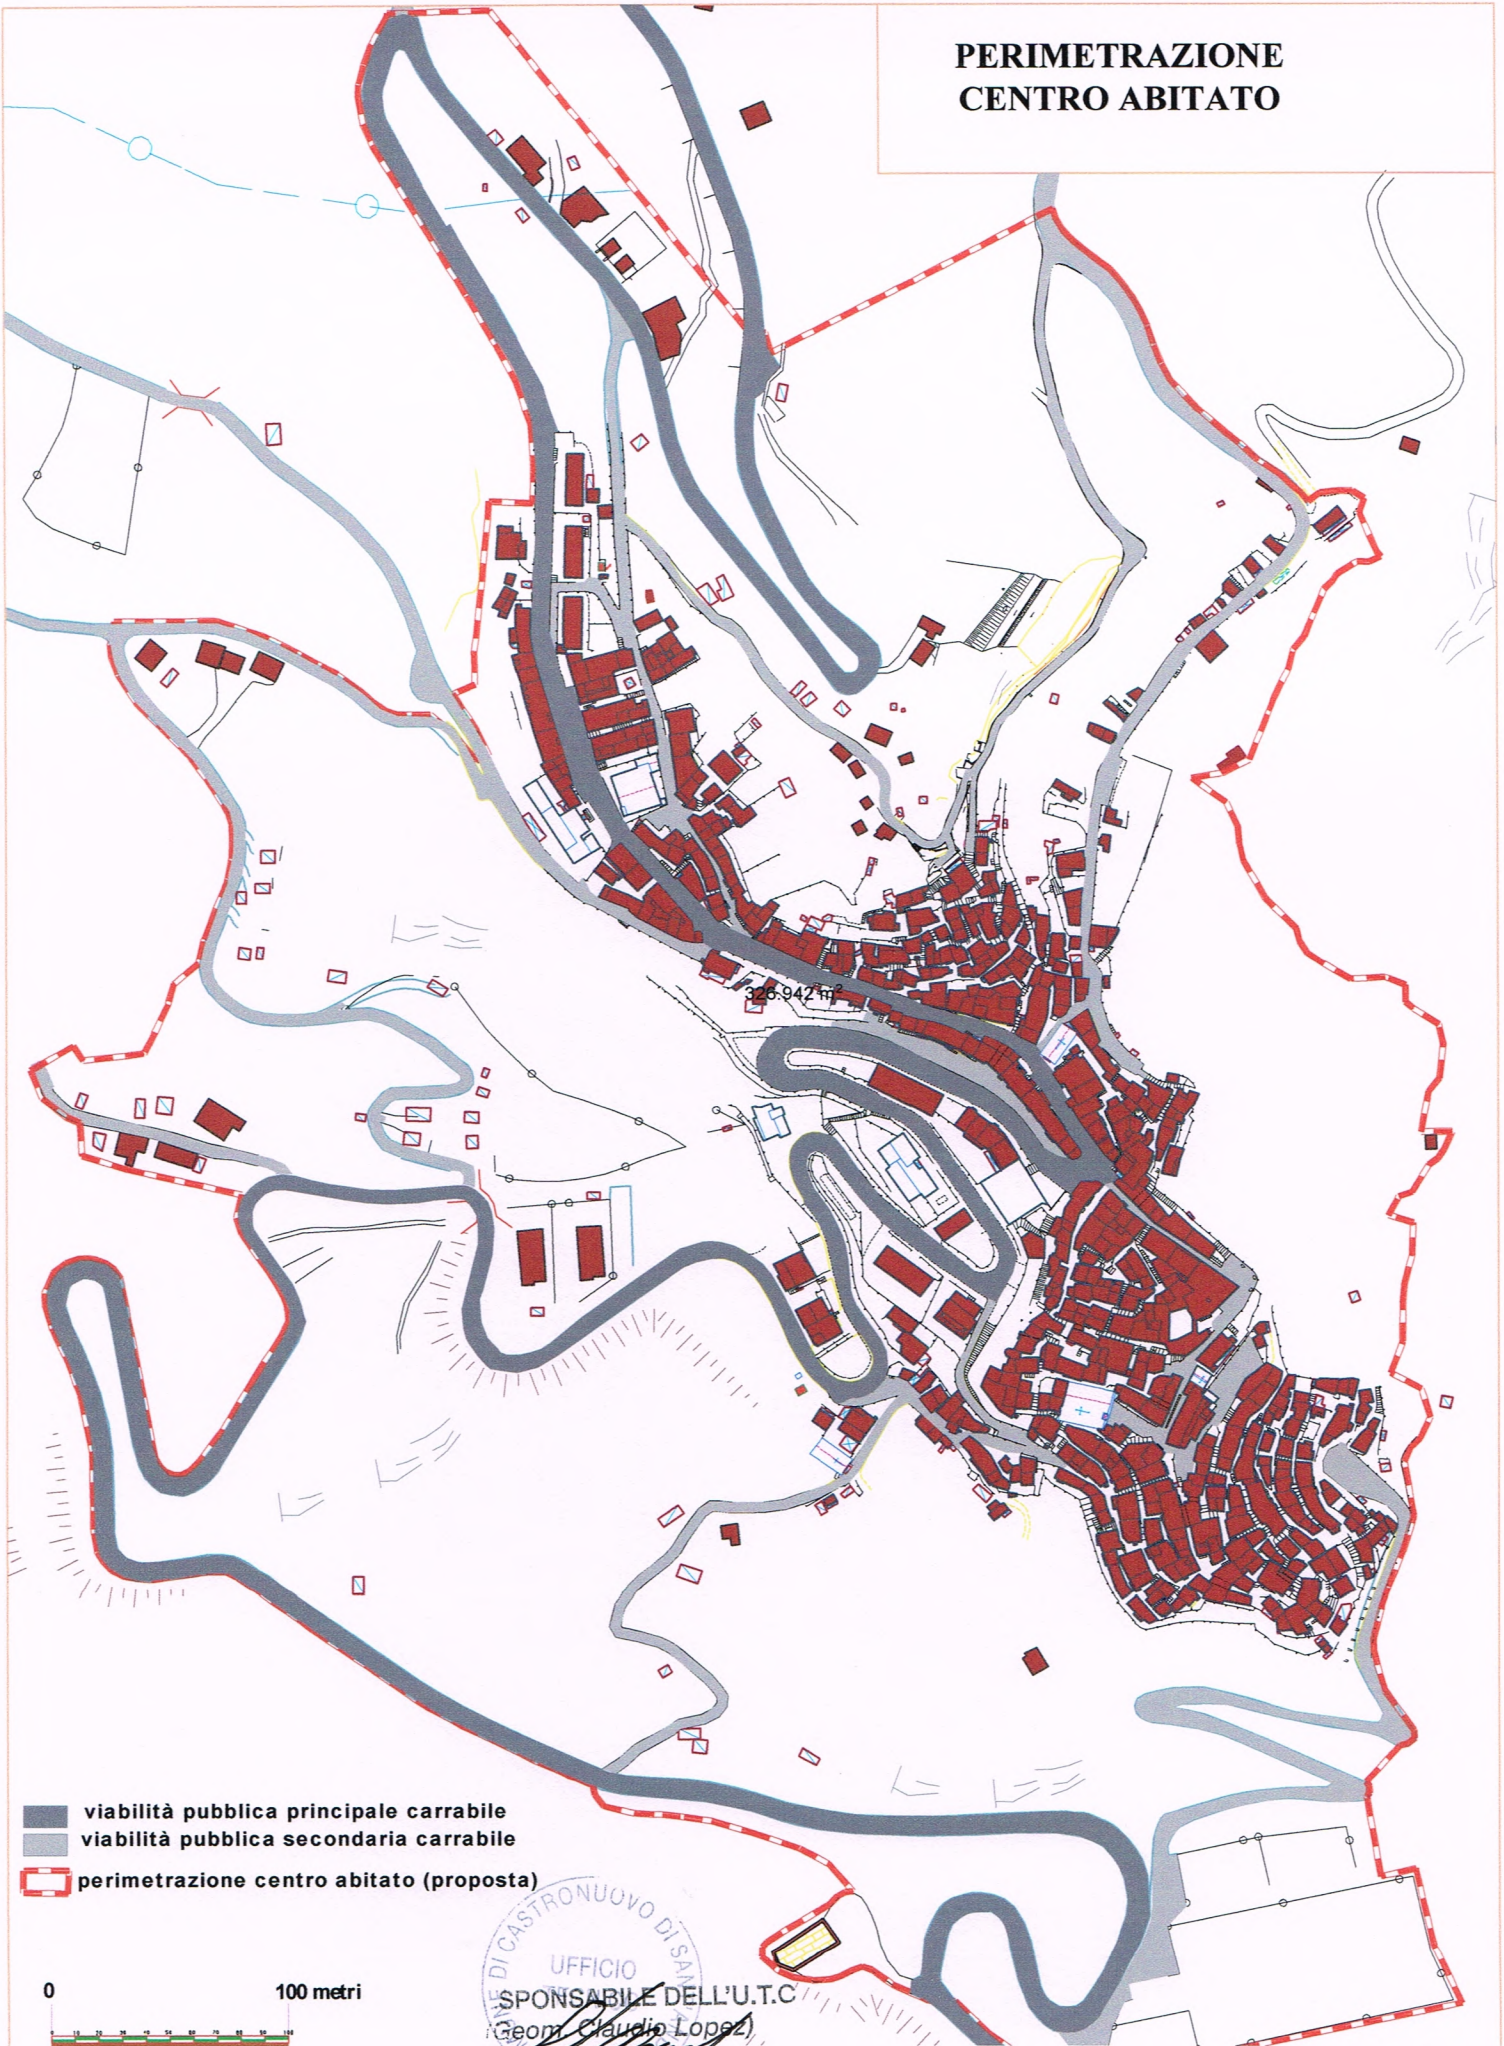

- viabilità pubblica principale carrabile
- viabilità pubblica secondaria carrabile
- ▬ perimetrazione centro abitato (proposta)

0 100 metri

UFFICIO
DI CASTRNUOVO DI STABIA
SPONSABILE DELL'U.T.C.
(Geom. Claudio Lopez)