


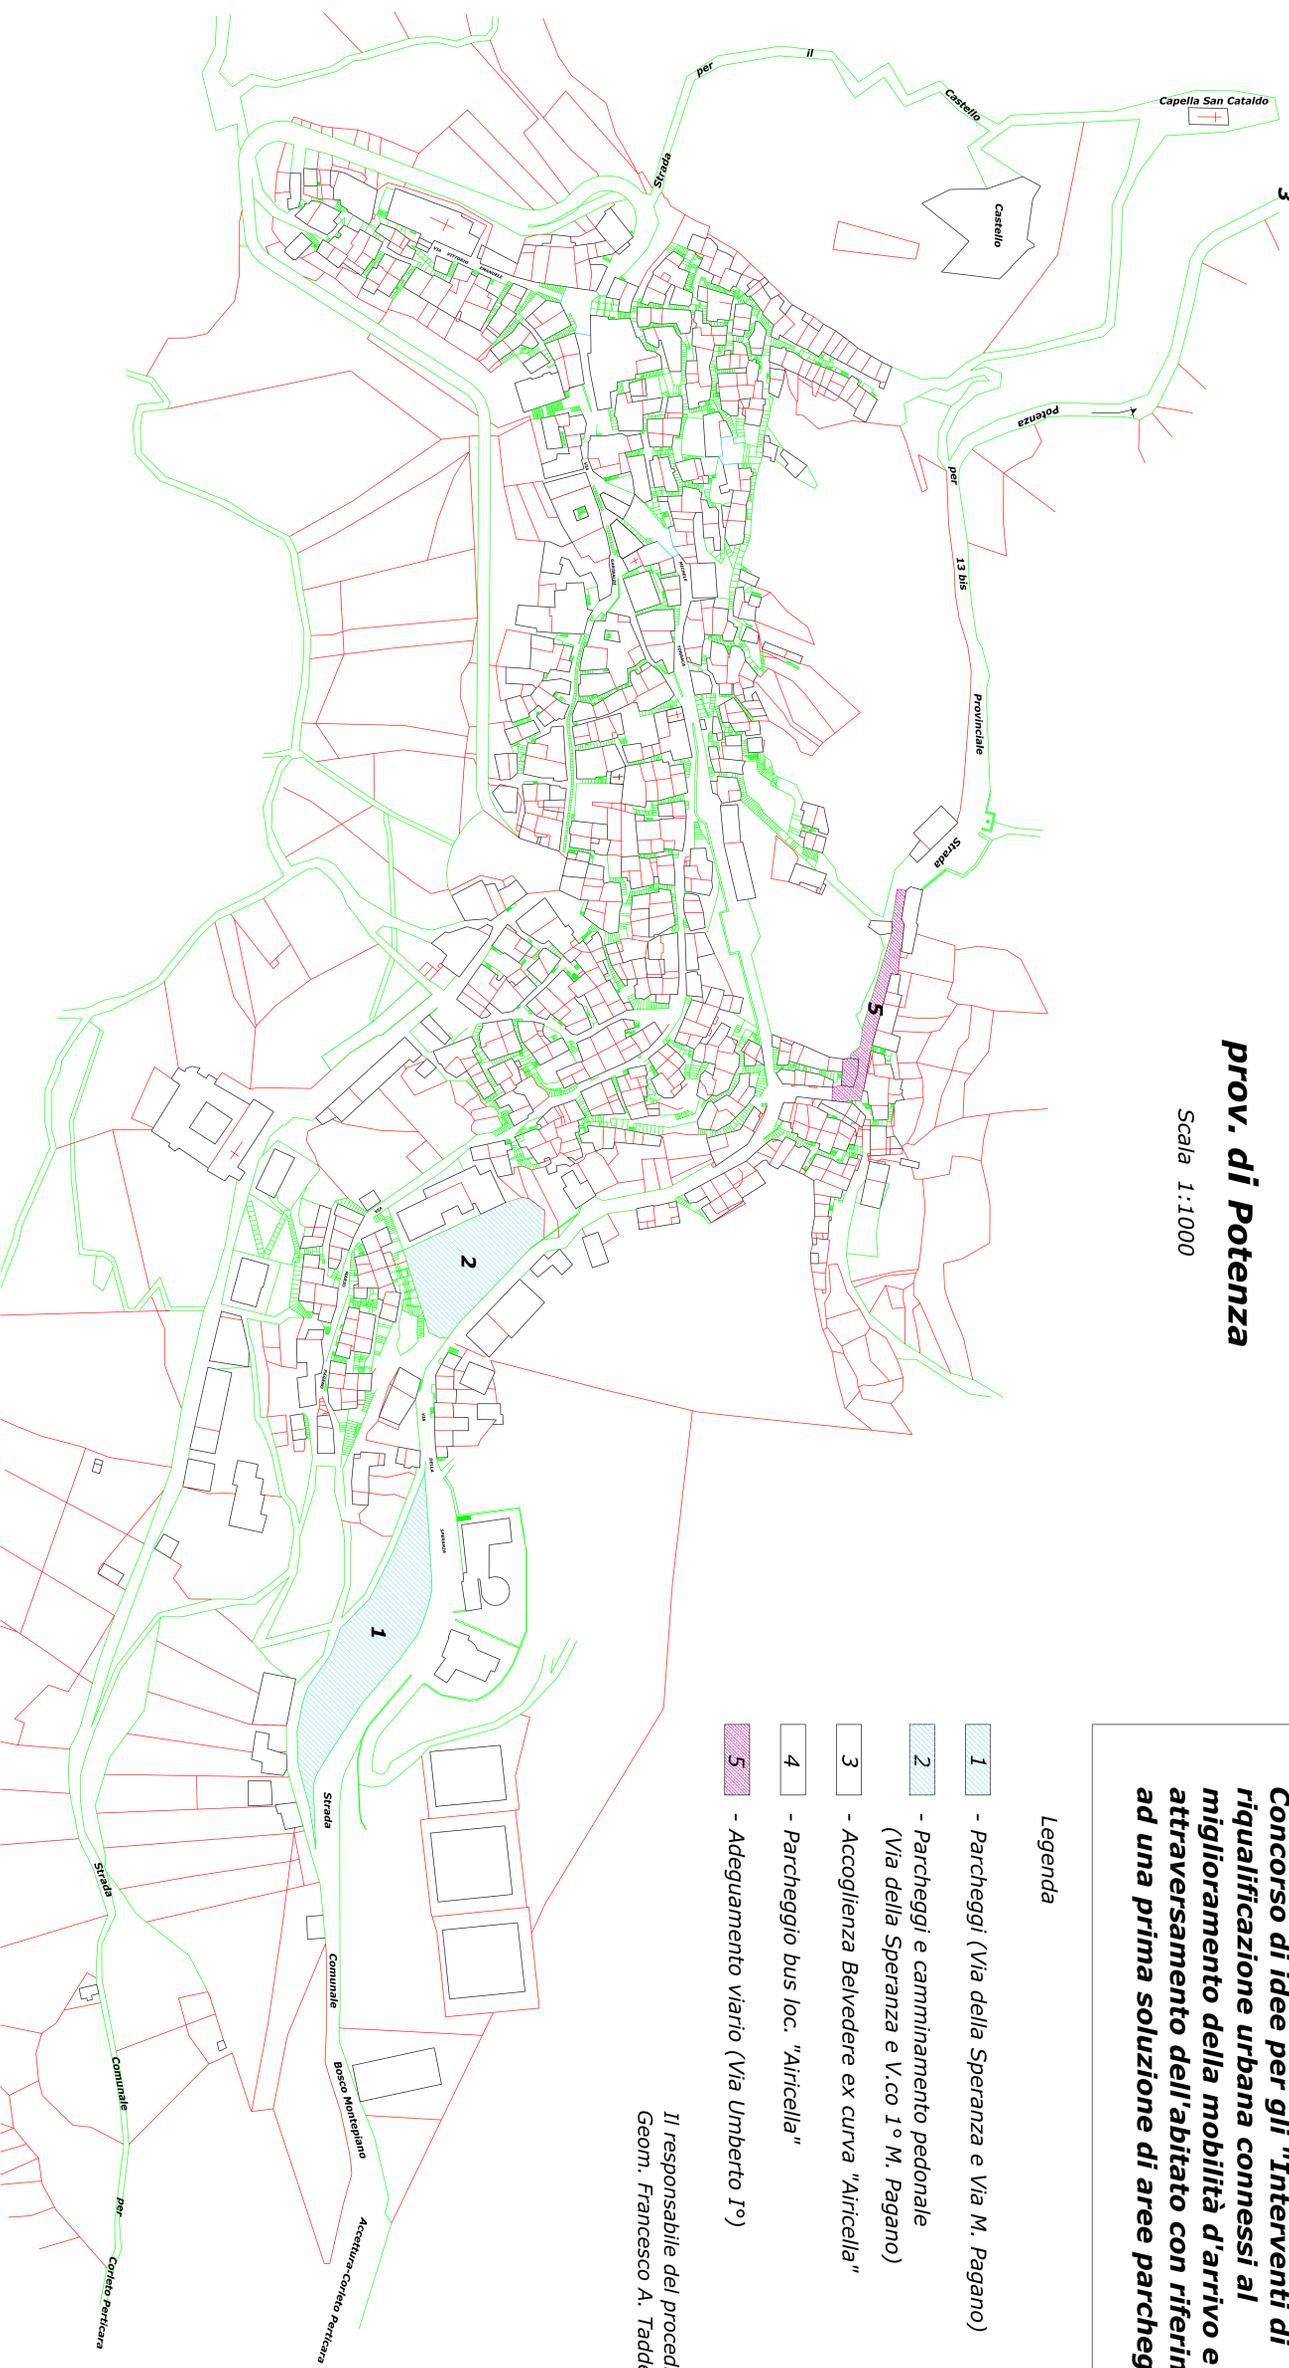

## COMUNE DI PIETRAPERITOSA prov. di Potenza

Scala 1:1000



Legenda

- 1 - Parcheggi (Via della Speranza e Via M. Pagano)
- 2 - Parcheggi e camminamento pedonale (Via della Speranza e V.co I° M. Pagano)
- 3 - Accoglienza Belvedere ex curva "Aircella"
- 4 - Parcheggio bus loc. "Aircella"
- 5 - Adeguamento viario (Via Umberto I°)

Il responsabile del procedimento:  
Geom. Francesco A. Taddeo

**Concorso di idee per gli "Interventi di riqualificazione urbana connessi al miglioramento della mobilità d'arrivo e di attraversamento dell'abitato con riferimento ad una prima soluzione di aree parcheggio".**