

COMUNE DI ROTONDA
(Provincia di Potenza)

Via Roma, 56
tel. 0973/661005 - Fax 0973/667359
Ufficio Tecnico Comunale

ESECUTIVO

PROGETTO: Costruzione di 1 blocco
n° 66 Loculi Cimiteriali

COMITENTE : Comune di Rotonda
ELABORATO : PIANTA & SEZIONI

STATO DI FATTO


L' U.T.C.

Ing. A. Palmieri Geom. A. Propato


Arch. M. Di Sanzo Geom. G. Bruno

Data GIUGNO 2011


Scala :

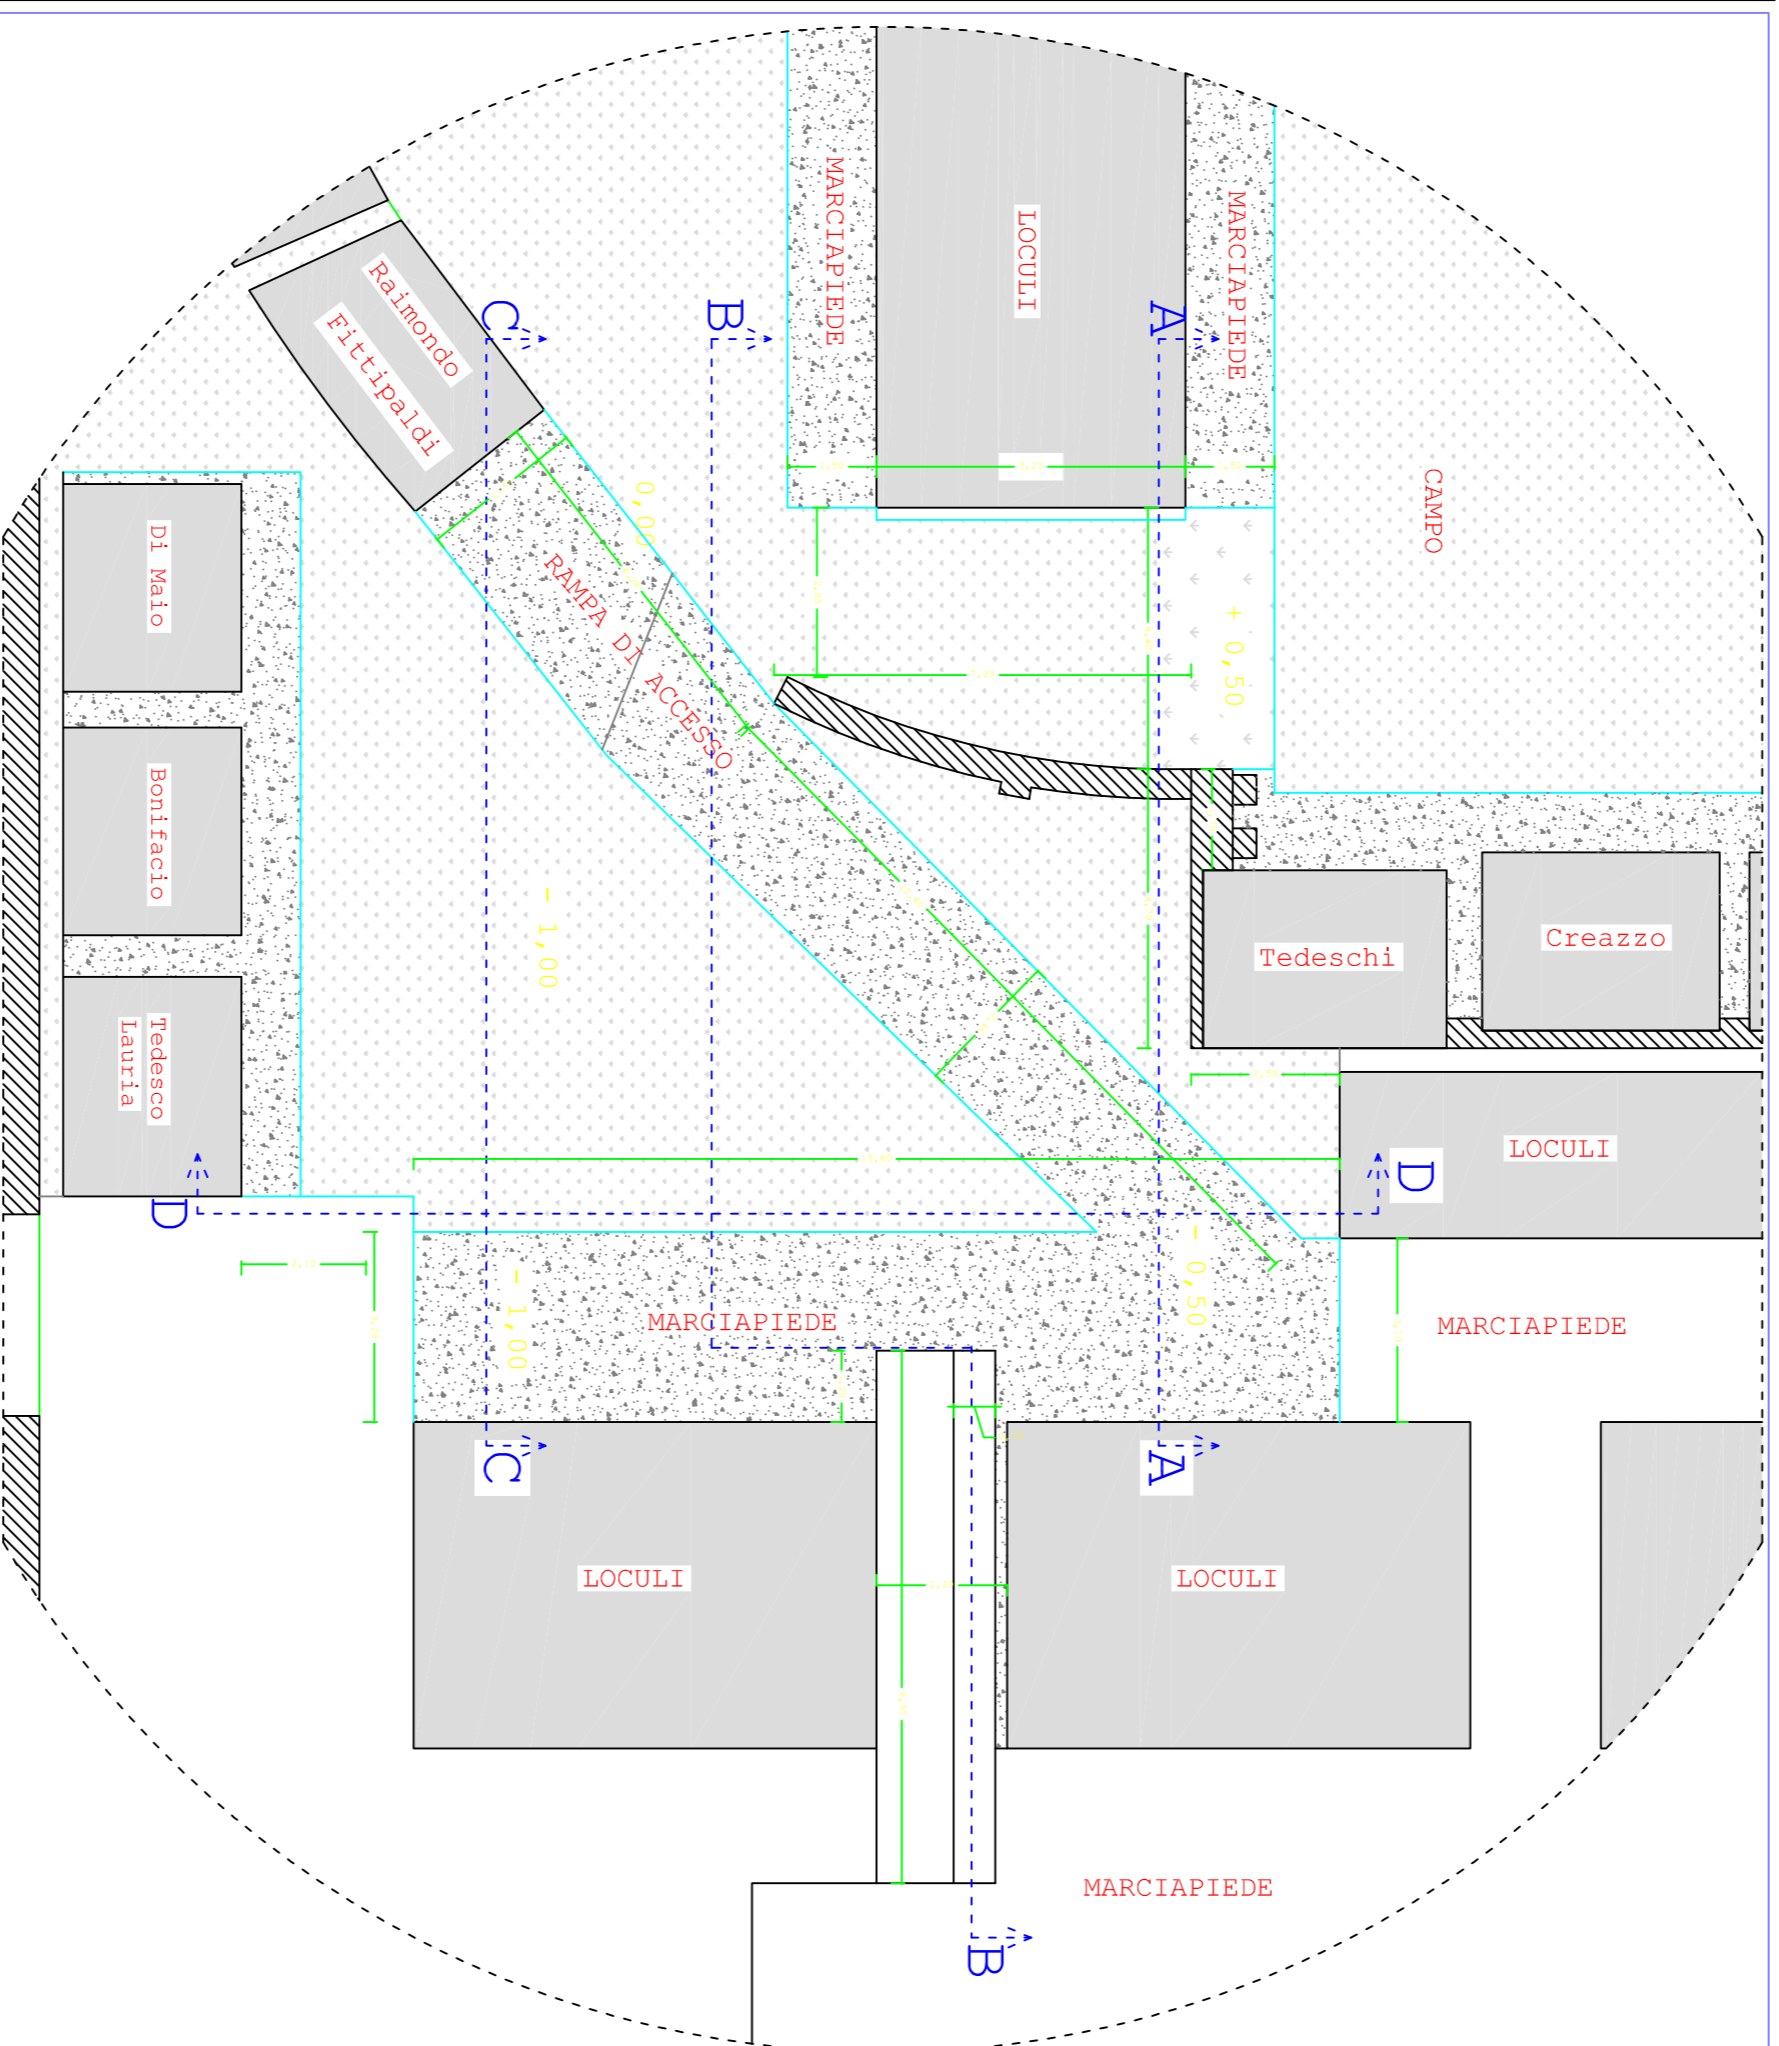


SEZIONE A - A

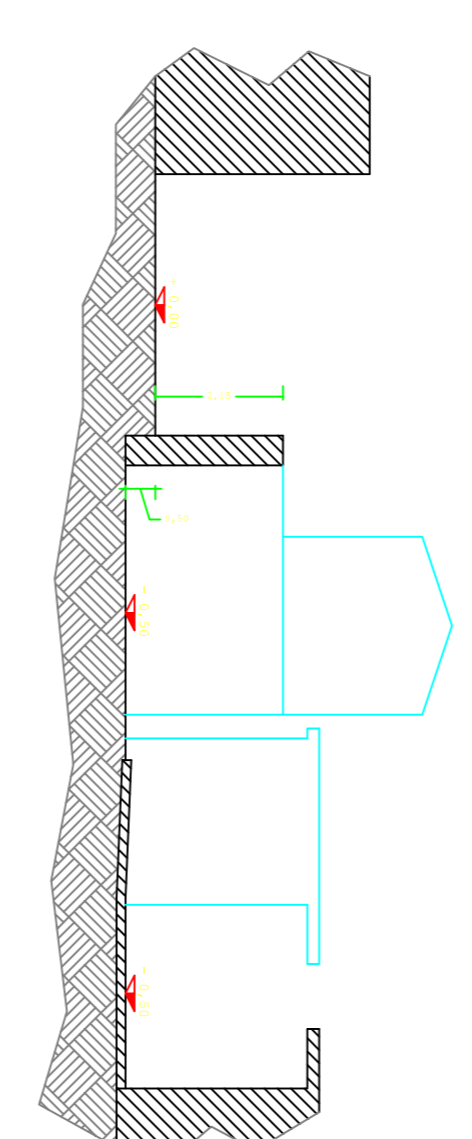

SEZIONE B - B

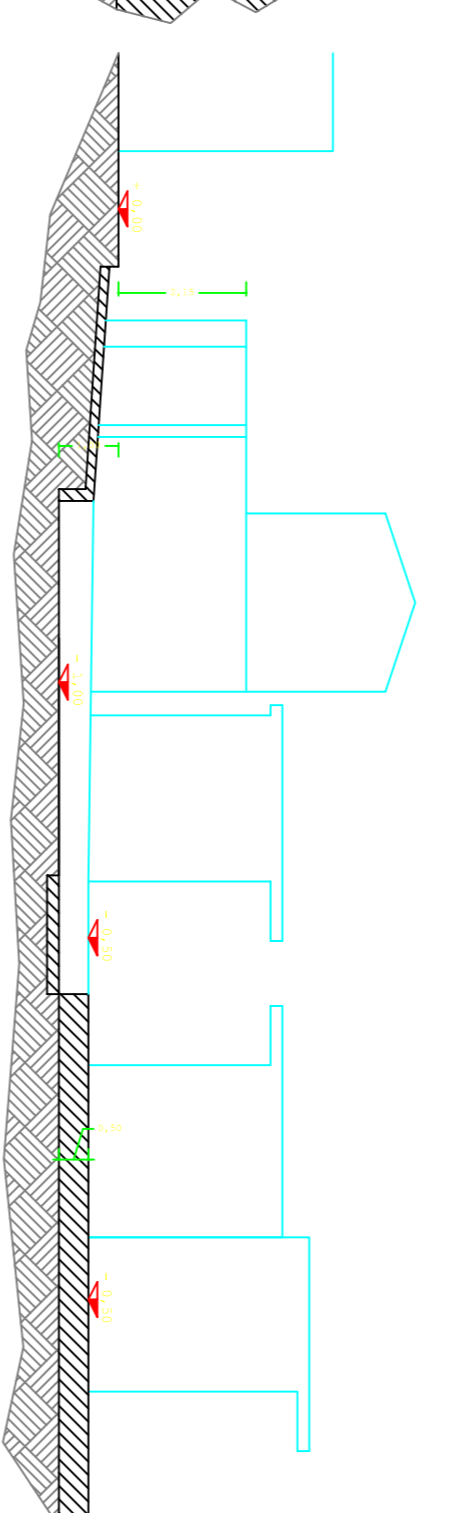

SEZIONE C - C

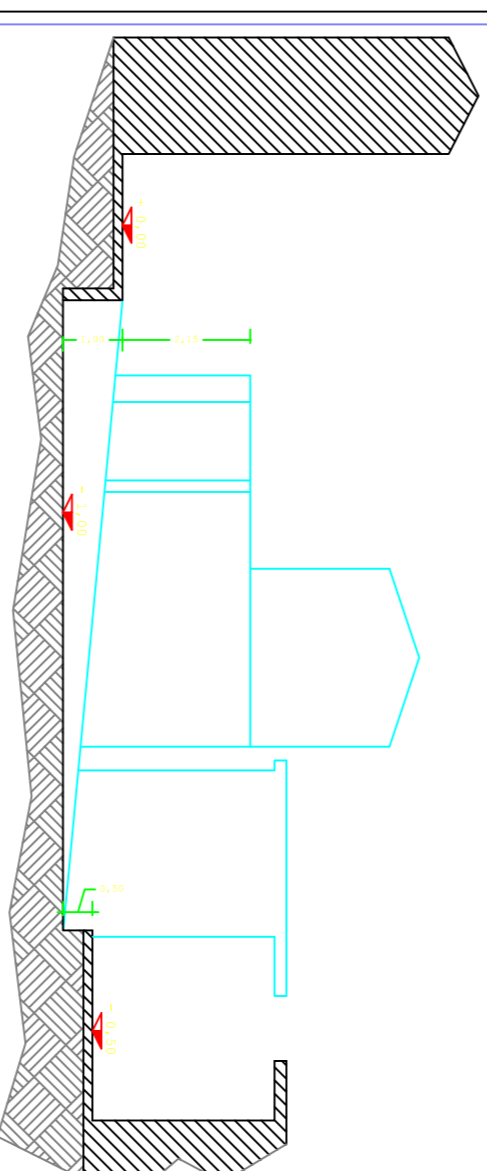

SEZIONE D - D

