


Dichiarazione protocollo n. del
Planimetria di u.i.u. in Comune di Abriola
Contrada Pierfaone civ. SNC

Identificativi Catastali:
Sezione: Foglio: 34
Particella: 39
Subalterno:

Compilata da:
Ramaglia Oreste
Iscritto all'albo:
Geometri
Prov. Potenza N. 1881

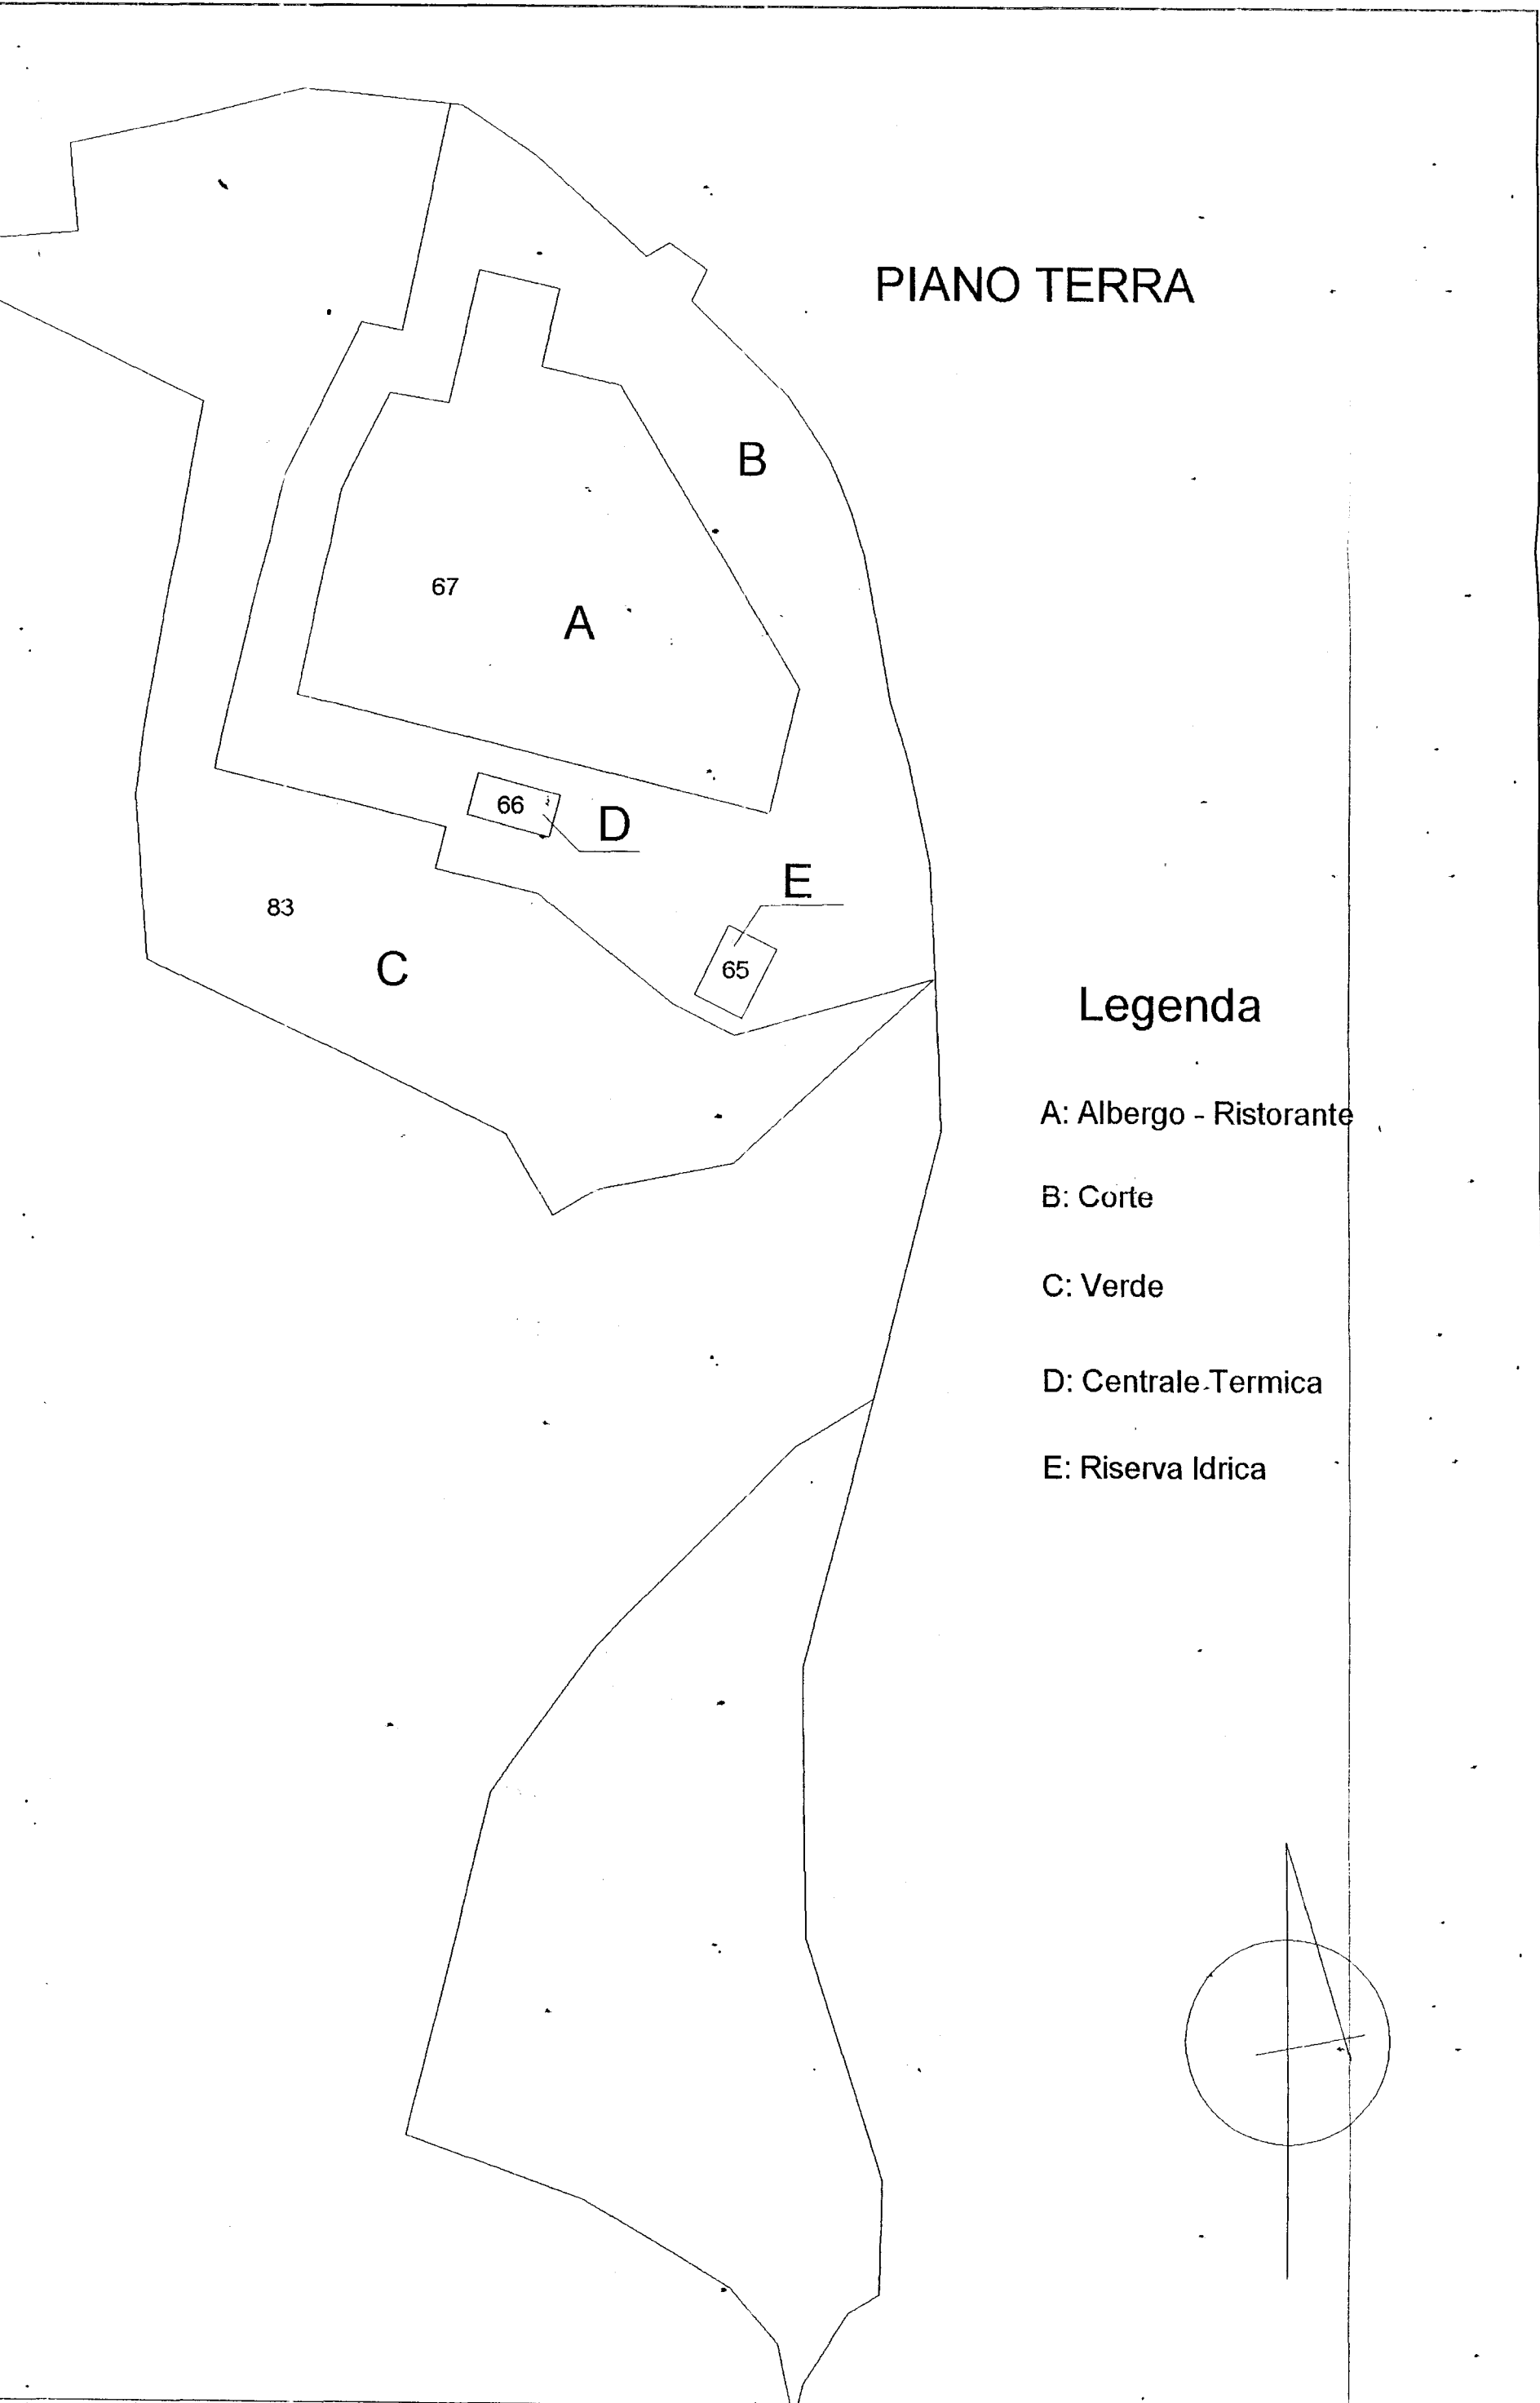

PIANO TERRA

Legenda

- A: Albergo - Ristorante
- B: Corte
- C: Verde
- D: Centrale Termica
- E: Riserva Idrica

Agenzia del Territorio
CATASTO FABBRICATI
Ufficio Provinciale di
Potenza

Dichiarazione protocollo n. del
Planimetria di u.i.u. in Comune di Abriola civ. SNC
Contrada Pierfaone

Identificativi Catastali:
Sezione:
Foglio: 34
Particella: 39
Subalterno:



Compilata da:
Ramaglia Oreste
Iscritto all'albo:
Geometri

Prov. Potenza N. 1881

Eda n. 2 Scala 1:200


PIANO SOTTOSTRADA

h. = 3.05

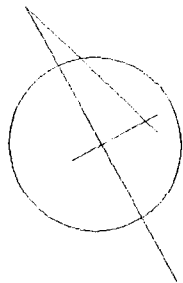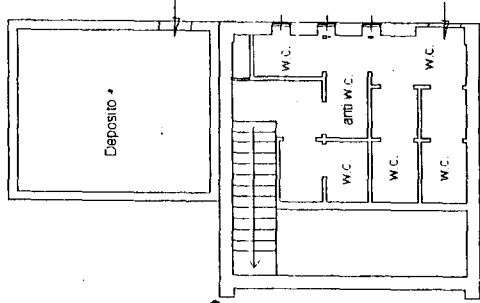


PIANO TERRA


A

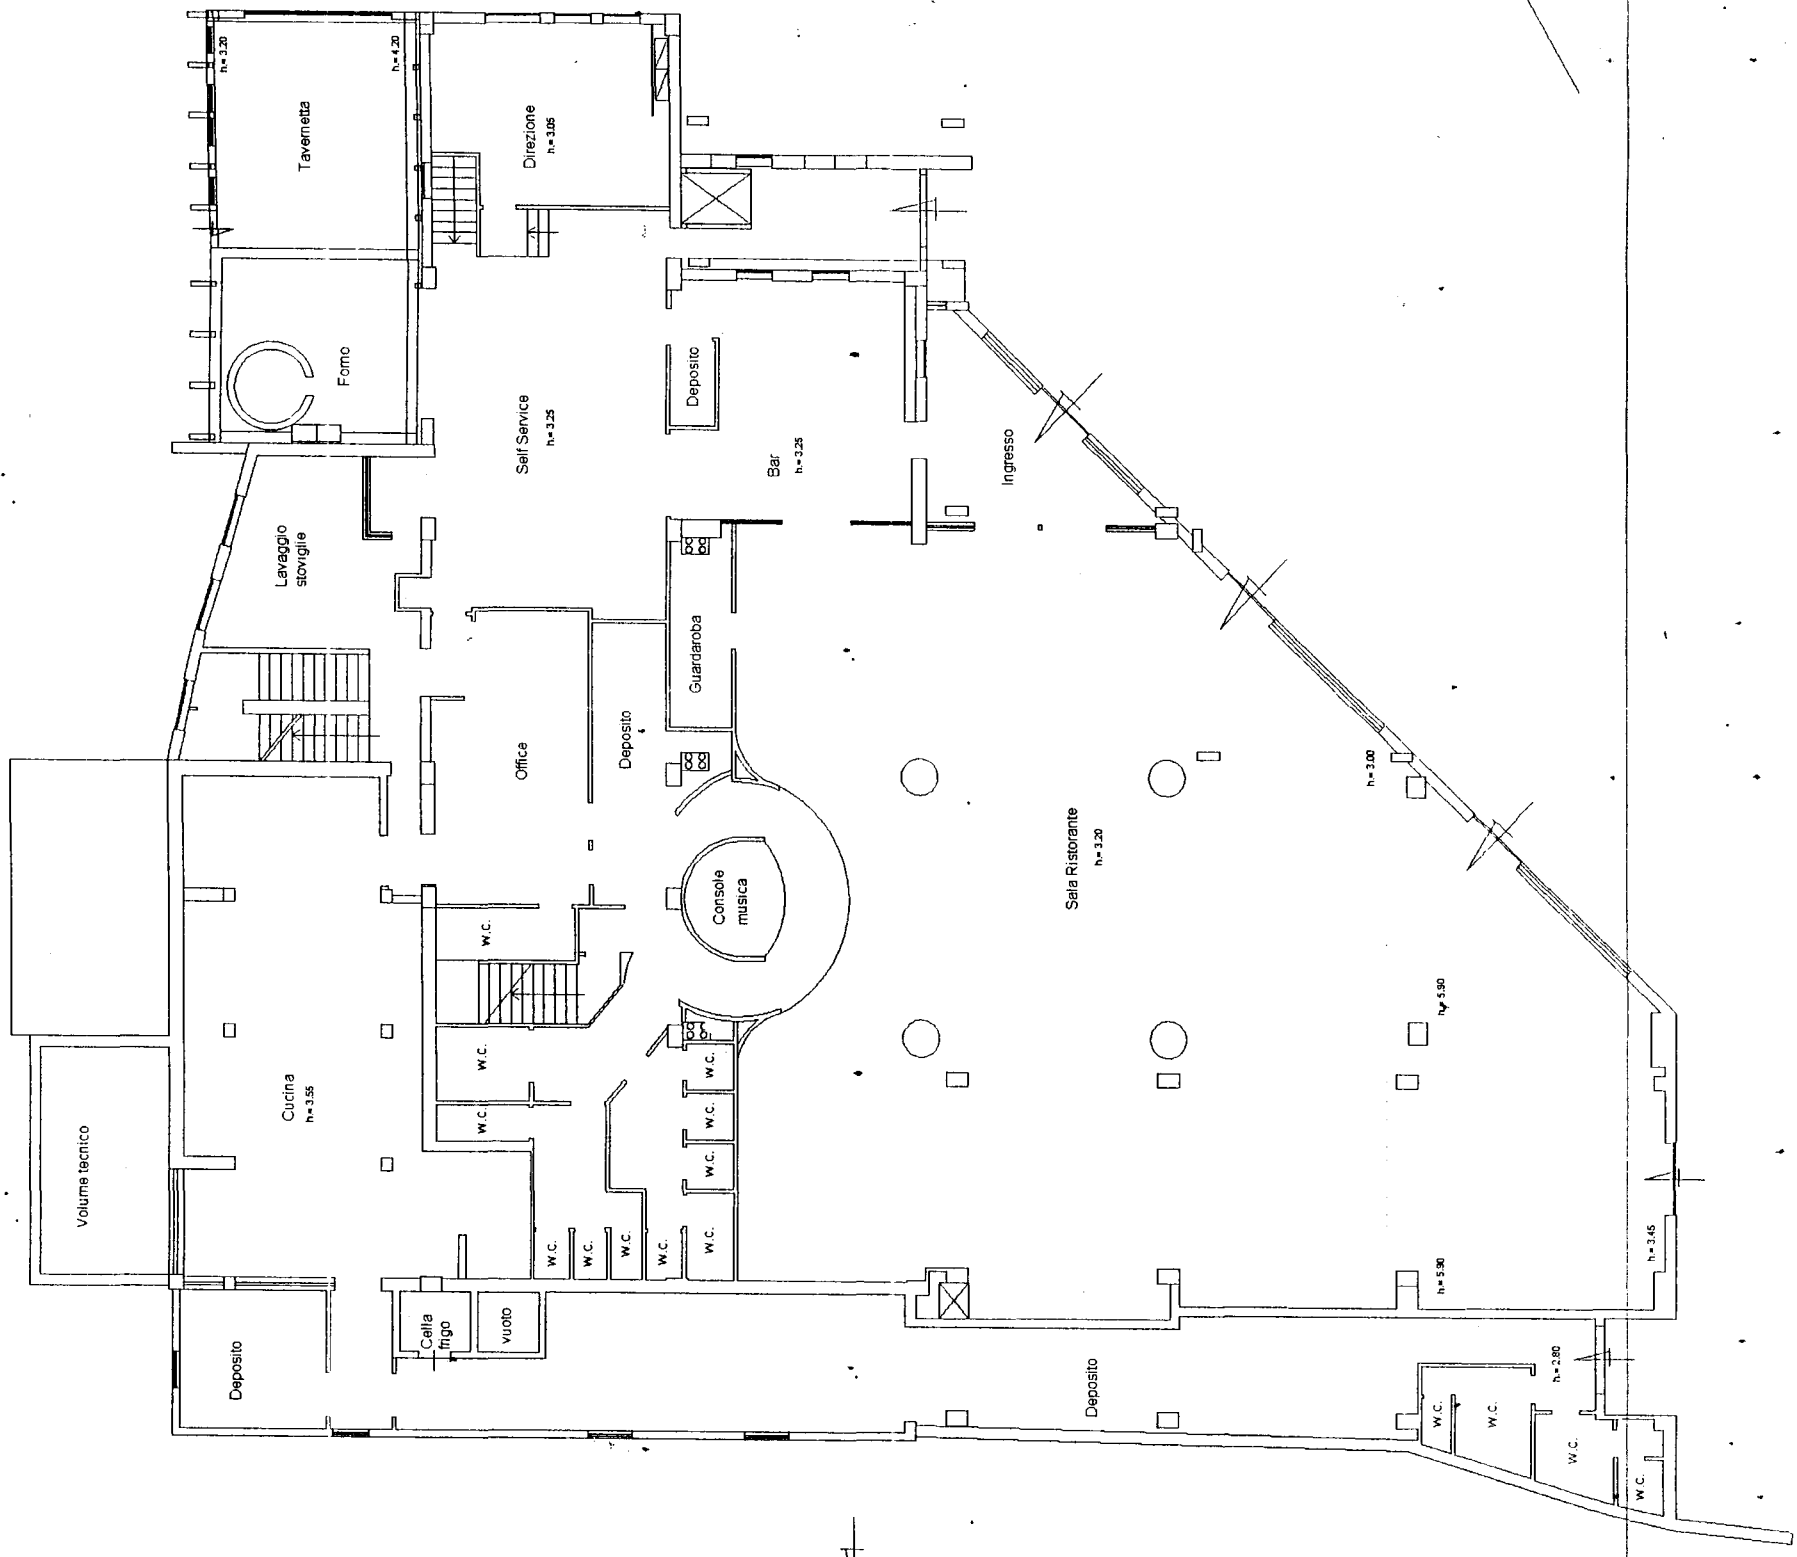


D

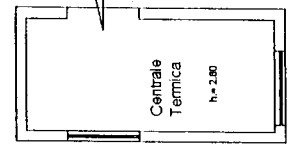

E

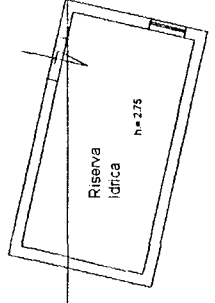

PIANO PRIMO

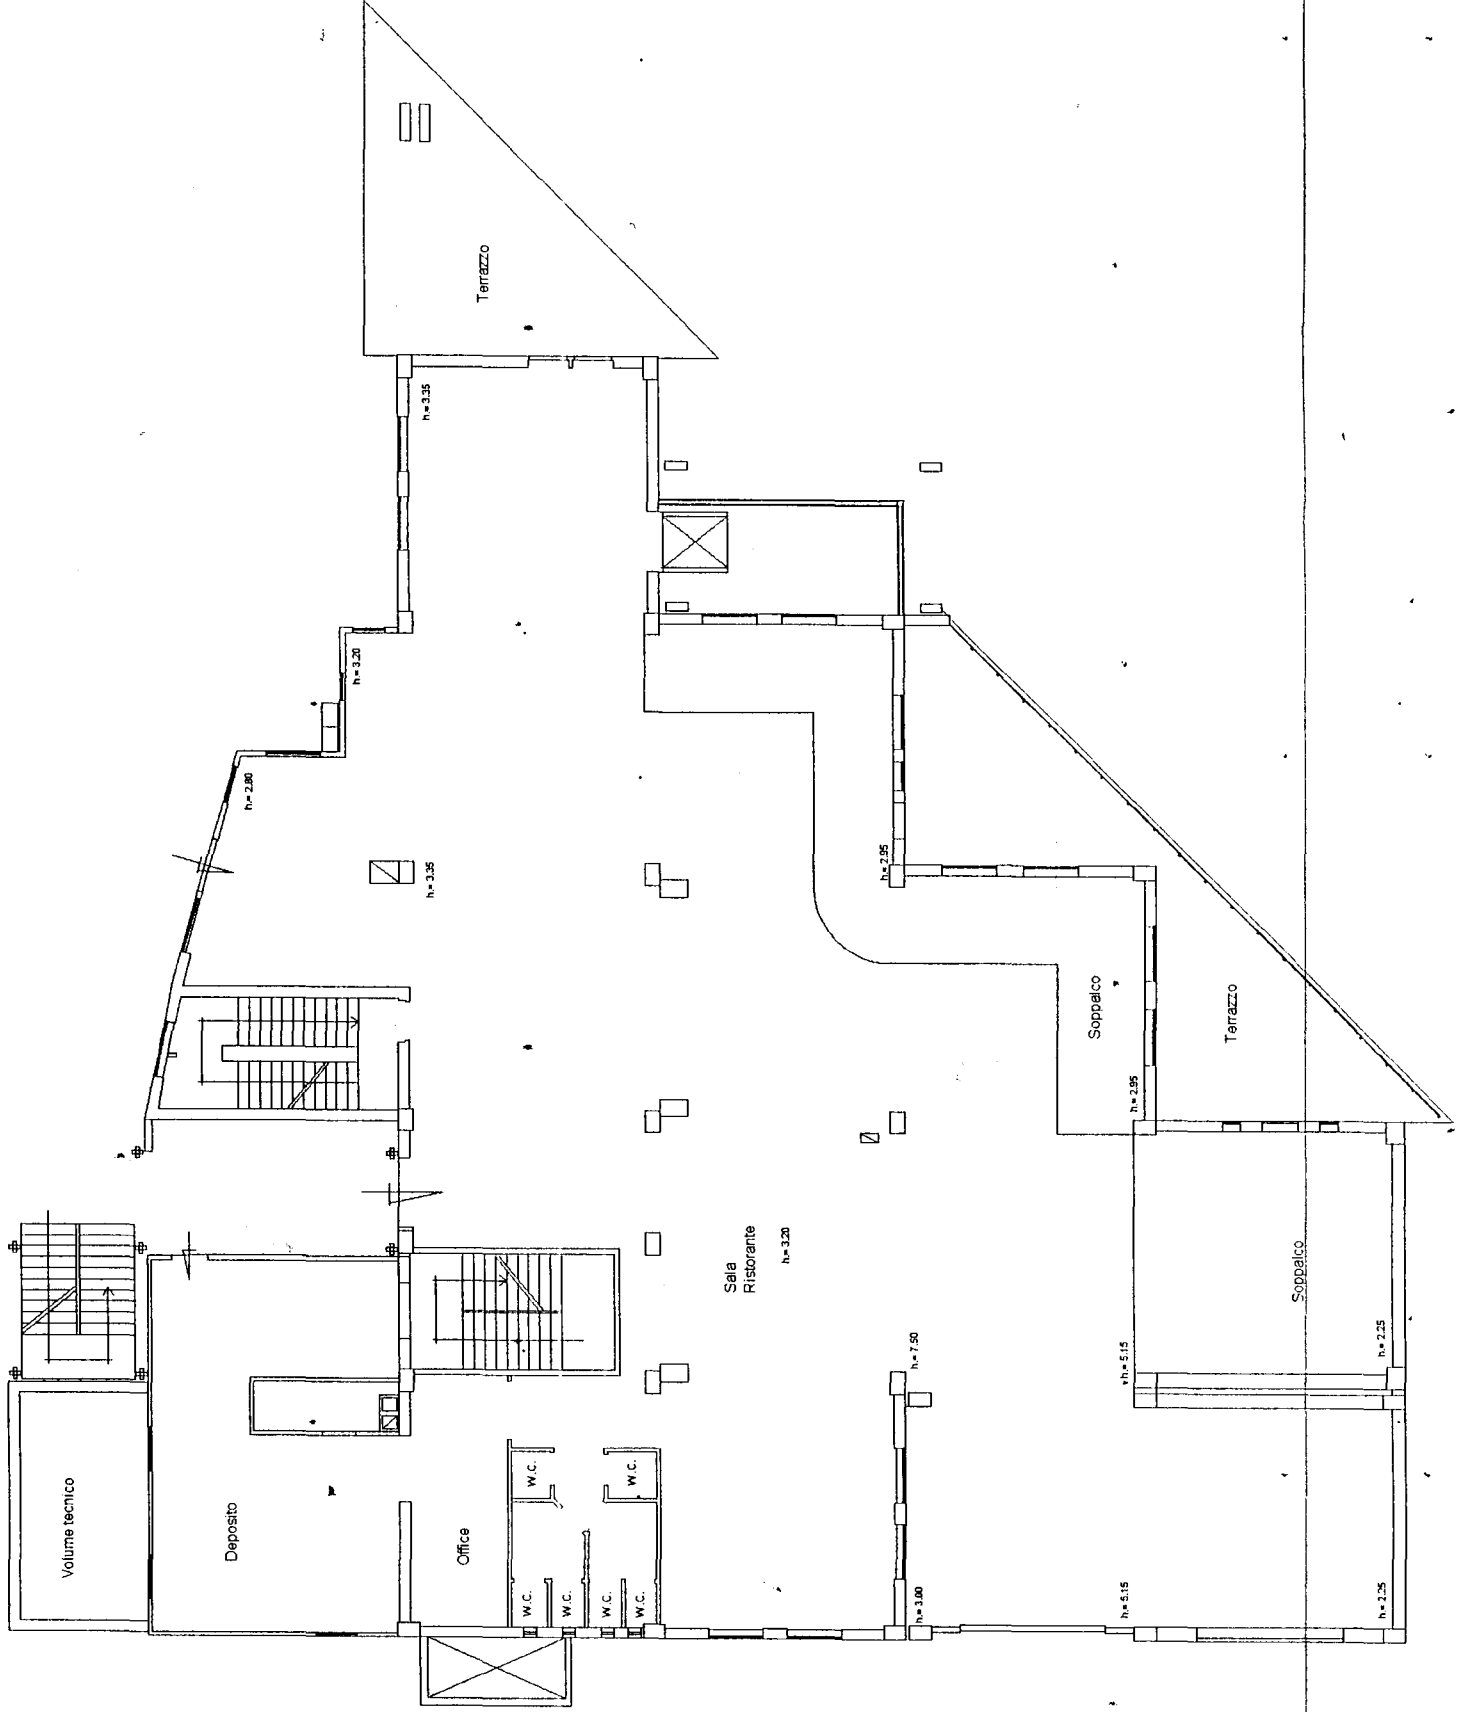


Dichiarazione protocollo n. del
Planimetria di u.i.u. in Comune di Abriola
Contrada Pierfaone civ. SNC

Identificativi Catastali:
Sezione: Foglio: 34
Particella: 39 Subalterno:

Compilata da:
Ramaglia Oreste
Iscritto all'albo:
Geometri
Prov. Potenza N. 1881

PIANO SECONDO

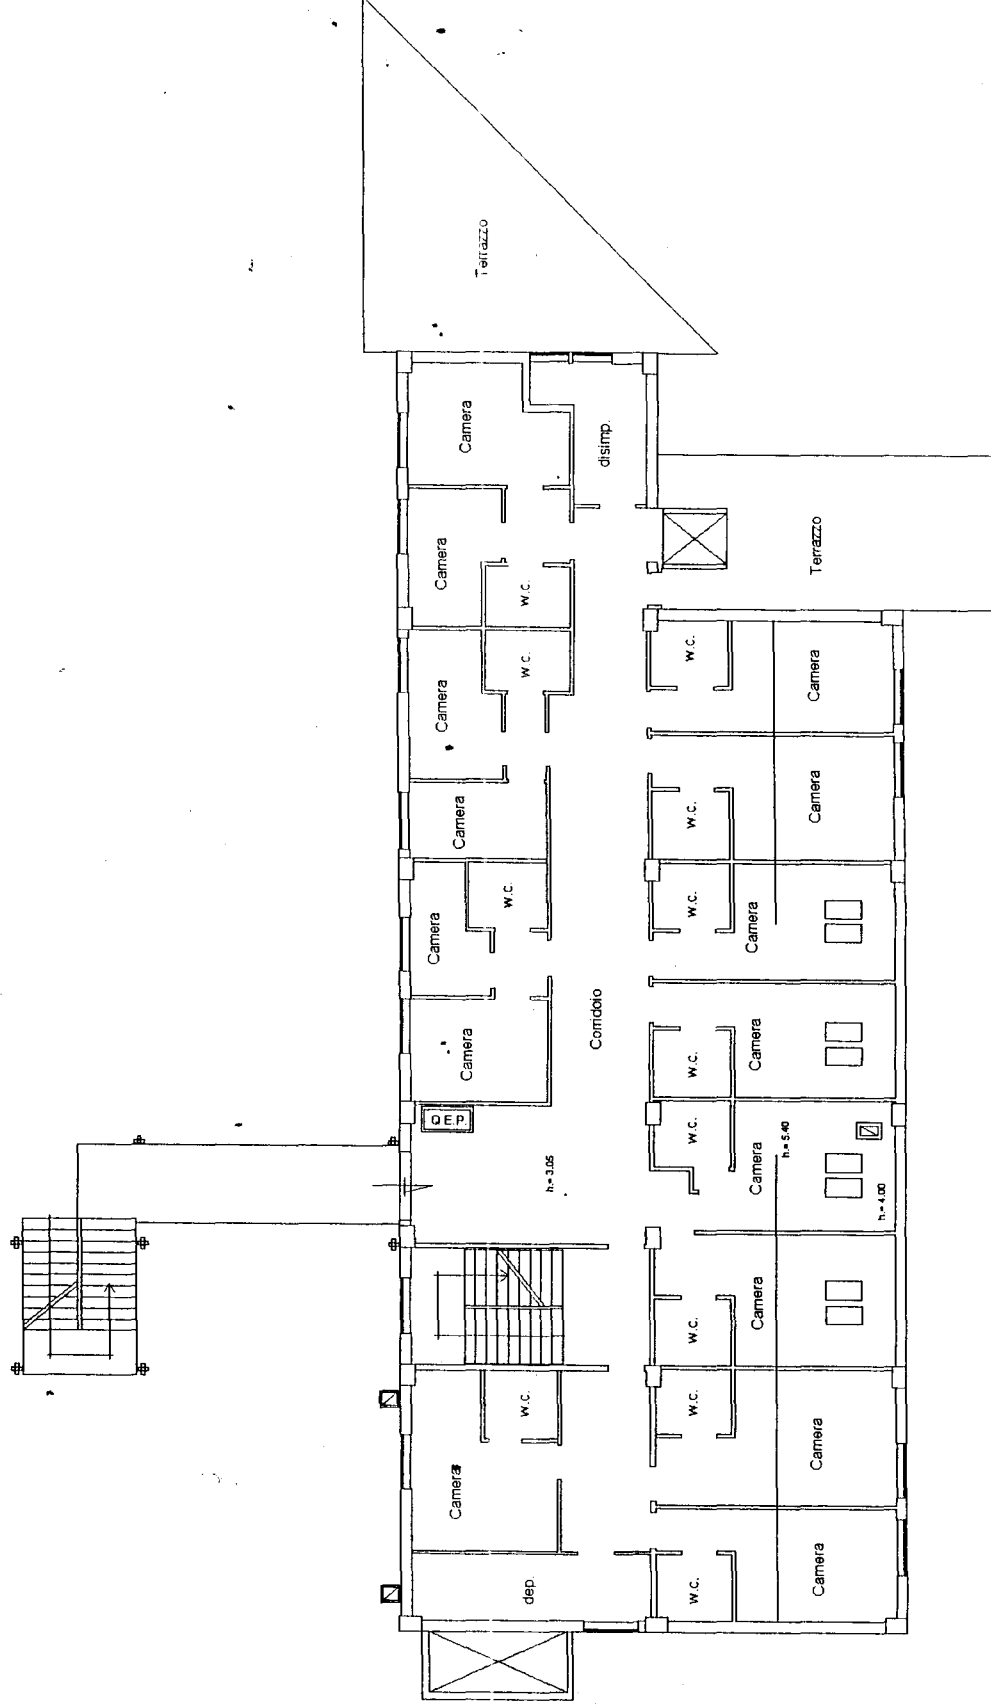

Dichiarazione protocollo n. del
Planimetria di u.i.u. in Comune di Abriola civ. SNC
Contrada Pierfaone

Identificativi Catastali:
Sezione: 34
Foglio: 34
Particella: 39
Subalterno:

Compilata da:
Ramaglia Oreste
Iscritto all'albo:
Geometri
Prov. Potenza N. 1881

PIANO TERZO

