

# REGIONE BASILICATA




COMUNE DI RAPONE

BANDO MISURA 323  
"Tutela e riqualificazione del patrimonio rurale" Azione C

Programma di Sviluppo Rurale  
Basilicata 2007 / 2013  
Asse 3 "Qualità della vita nelle zone rurali e diversificazione dell'economia rurale"  
REGOLAMENTO CE n.1698/05

PROGETTO "C.E.R.A."  
- CENTRO DI EDUCAZIONE RURALE AMBIENTALE -

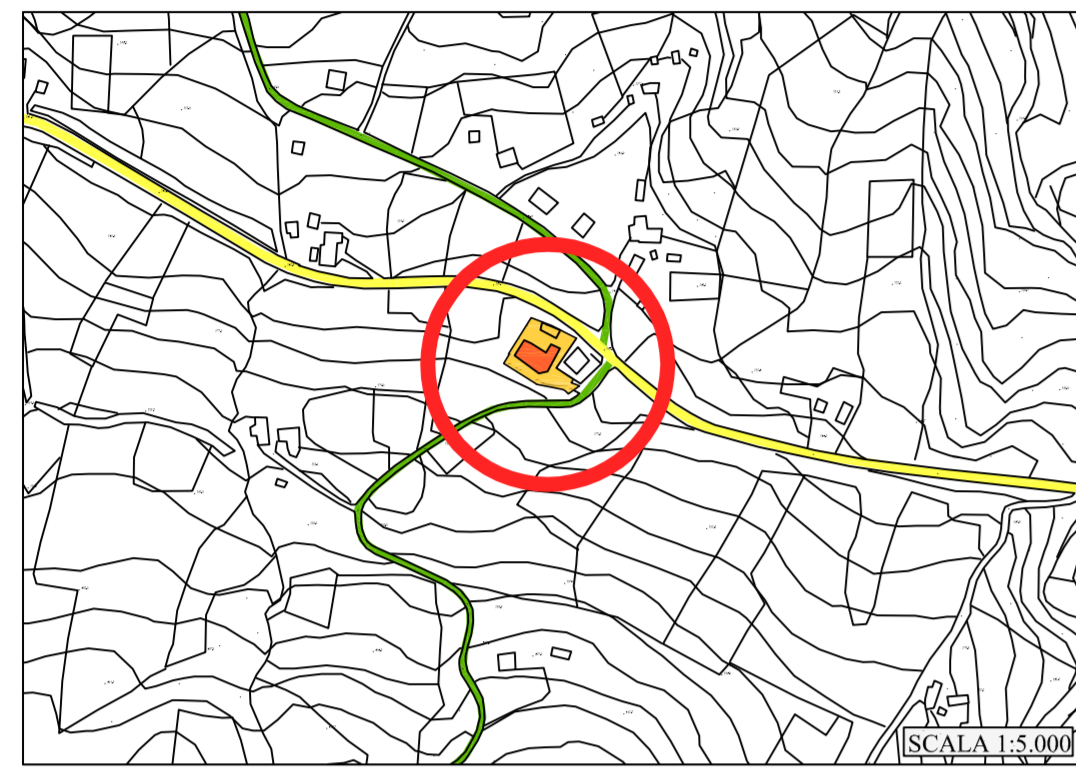

-PROGETTO ESECUTIVO-

ADEGUAMENTO FUNZIONALE COMPENDIO IMMOBILIARE COMUNALE  
SITO NEL NUCLEO RURALE "Iannicoppe"

ELABORATO: PROGETTO - PIANTA ARREDI / ALLESTIMENTO MULTIMEDIALE

PROGETTISTI:  
Arch. Agnese RICIGLIANO

RESPONSABILE DEL PROCEDIMENTO:  
Geom. Roberto CAPOBIANCO

TAV. 6

RAPONE - Settembre 2014

## LEGENDA

- NUCLEO RURALE "IANNICOPPE" (4)
- LOTTO DI PROPRIETA' COMUNALE
- INDIVIDUAZIONE DELL'IMMOBILE COMUNALE "EX ASILO INFANTILE"

## PROGETTO

- 1** INGRESSO
- 2** RECEPTION
- 3** AMBIENTI MULTIFUNZIONALI
  - A) PAVIMENTO INTERATTIVO "Dalla Scuola al CERA"
  - B) INTERAZIONE TATTILE "Raccogliere un Emozione"
  - C) SCHERMI OLOGRAFICI "Il Passato che Ritorna"
  - D) PAVIMENTO INTERATTIVO "Il Colore delle Spighe"
  - E) MULTIVISIONE IMMERSIVA "L'Uomo e le Stagioni"
  - F) INSTALLAZIONE MULTIMEDIALE "Sui Banchi Della Memoria"
  - G) TAVOLI TOUCHSCREEN "Rimedi, Pozioni, Essenze"
  - H) INSTALLAZIONE INTERATTIVA "Colora i Sogni"
  - I) INTERAZIONE TATTILE "Il Paese delle Fiabe"
  - L) TOTEM TOUCH INTERATTIVO "Il segno del Passaggio"
  - M) PANNELLISTICA MUSEALE
- 4** LABORATORIO DIDATTICO
  - O) SCHERMI OLOGRAFICI "Educazione Ambientale e Agroalimentare"
- 5** UFFICIO
  - N) CONTROLLO SISTEMA WI FI/SERVER
- 6** SERVIZI - WC
- 7** DEPOSITO
- 8** LOCALE TECNICO

PIANTA ARREDI

SCALA 1:50

