


COMUNE DI SCANZANO JONICO

Prov. di Matera
SETTORE TECNICO

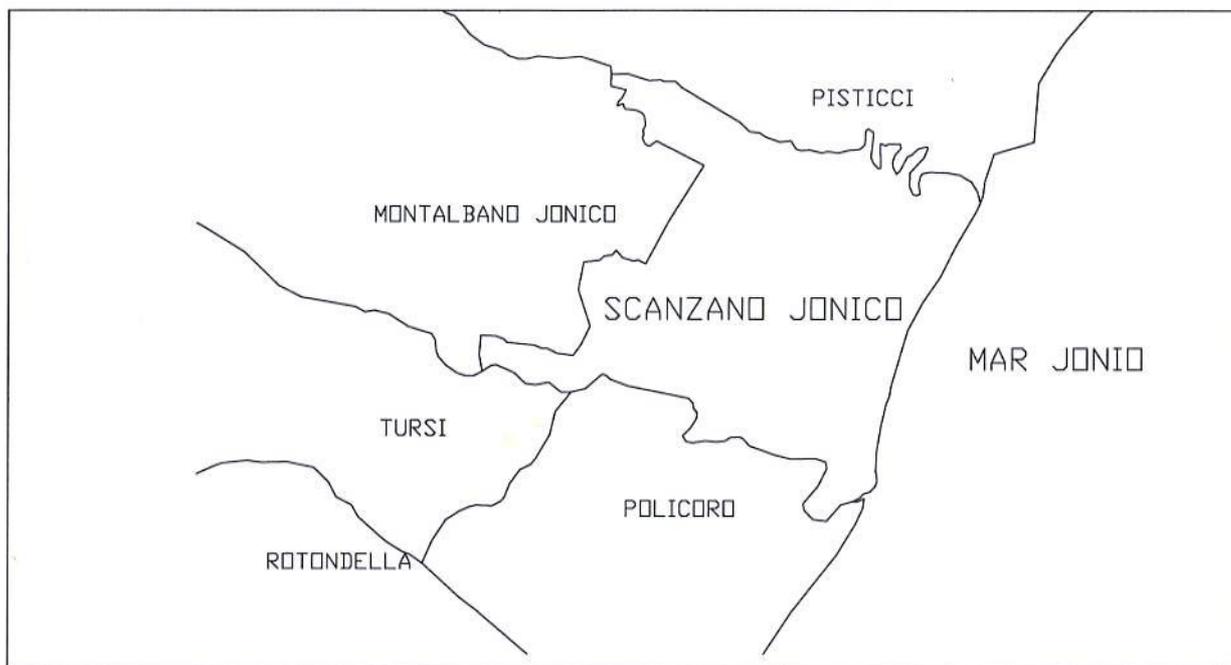


LIDI SCANZANO JONICO

Attività temporanea di spiaggia attrezzata su area demaniale.
Richiesta di concessione demaniale marittima provvisoria e stagionale
art. 76, comma 1 bis, L.R. di Basilicata n. 5/2015

ELABORATO - Relazione Tecnica
- Stralcio tav. 1C - Variante al piano di utilizzo delle aree demaniali marittime - Sovrapposizione ortofoto
- Stralcio tav. 1C - Variante al piano di utilizzo delle aree demaniali marittime - Inquadramento 1:4'000
- Planimetria intervento 1:1'000
- Planimetria 1:400

Il Tecnico

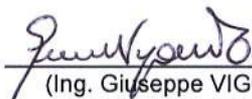
(Ing. Giuseppe VIGORITO)



IL DIRIGENTE del Settore Tecnico


(Arch. Giuseppe MURI)

TAV.

Unica

SCALA
Diverse

DATA
Giug. 2020

ARCH.

AGG.

Oggetto: Attività temporanea di spiaggia attrezzata su area demaniale. **Richiesta di concessione demaniale marittima provvisoria e stagionale art. 76, comma 1 bis, L.R. di Basilicata n. 5/2015.** Lido Scanzano Jonico (Area compresa tra SC7-SC8)

1. Premessa

Il comune di Scanzano Jonico, con Deliberazione della Commissione Straordinaria n. 33 del 01.06.2020, ha manifestato la volontà di proseguire e potenziare le attività di miglioramento della fruizione del tratto costiero anche chiedendo concessione di tratti di litorale che possano essere utilizzate dalle fasce più deboli della popolazione.

Nella medesima Deliberazione, il Settore Tecnico ha ricevuto le direttive per la predisposizione degli atti propedeutici alla richiesta di concessione di una porzione di litorale.

In virtù di quanto innanzi descritto il Dirigente del Settore Tecnico del Comune di Scanzano J.co redige la presente al fine di chiedere in concessione demaniale marittima provvisoria e stagionale, ex art. 76, comma 1-bis, L.R. Basilicata n. 5/2015 una porzione di arenile per destinarlo a spiaggia libera per l'accoglienza e il godimento del mare in favore di disabili intellettivi e motori e delle loro famiglie.

2. Intervento

L'area demaniale marittima che si vuole richiedere in concessione per l'installazione di impianti di facile rimozione (Ombrelloni, sedie a sdraio, lettini) è di circa 2'400 mq sull'arenile, oltre ulteriori 24 mq per posizionare i servizi igienici.

L'area insisterà su parte della particella censita nel Comune Censuario del Comune di Scanzano J.co al fg. 73 p.lla 257; tale area fa parte della proprietà del Demanio dello Stato, ramo Marina Mercantile, e non è, al momento, individuata nel Piano dei Lidi della Regione Basilicata.

L'accesso all'arenile da parte degli utenti avverrà attraverso due percorsi che partiranno dalla lingua di asfalto che costeggia il Lungomare di Lido Torre; i percorsi saranno costituiti da lastre di cemento, delle dimensioni di 100x50 cm, poggiate sulla sabbia.

Sull'arenile, non saranno realizzate strutture di tipo fisse, le uniche attrezzature fisiche saranno rappresentate dagli ombrelloni e/o piccolo gazebo portati ed installati dagli utenti privati, oltre n. 2 grandi gazebi.

Come detto, la superficie richiesta è di 2400 mq, sulla quale si installerà:


- a circa 10/15 m dal normale battente, un'area destinata ad ombrelloni da posizionarsi ad un passo non inferiore a 5,00 metri per 5,00 metri, in modo tale da assicurare un minimo di 25,00 mq per ogni singolo ombrellone, così come prescritto dalle direttive INAIL;

- due passerelle lunghe circa 100 m, e larghe circa 1 m, che partiranno dalla strada asfaltata e raggiungeranno l'area in oggetto che saranno costituite da lastroni in cls poggiati sulla sabbia;
- per facilitare l'accesso in acqua agli utenti, si posizionerà una ulteriore passerella (del tipo srotolabile e realizzata in materiale plastico) che partendo da quella in lastre di cls, raggiungerà la battigia;
- sulla strada asfaltata, in prossimità degli accessi alle passerelle, si individueranno n. 10 stalli per portatori di handicap;
- al fine di preservare le attrezzature (sdraio, ombrelloni, trasportine per disabili, ecc....), si realizzerà un gazebo di 32 mq;
- sarà individuata un'area, (denominata "attività") protetta da tende ombreggianti, sulla quale si potranno svolgere attività psicomotorie, sempre nel rispetto della vigente normativa in materia di COVID-19 e le direttive dell'INAIL;
- i locali igienici a servizio di detta spiaggia libera saranno per il primo anno costituiti da bagni chimici composti da n. 3 blocchi (donne, uomini e disabili), mentre per gli anni a venire, è intenzione di installare un blocco prefabbricato a monte della strada del lungomare avente ingombro di $8 \times 3 = 24$ mq, che scaricherà le acque reflue in apposita fossa biologica, ad integrazione dei servizi igienici già a servizio del lungomare.

Nell'area destinata allo svolgimento delle attività sarà posizionata una cassetta per il pronto soccorso, così come previsto dalle norme in materia.

Nell'area attrezzata saranno applicate tutte le norme igieniche e le procedure previste dalle norme per emergenza Covid-19.

Il Tecnico

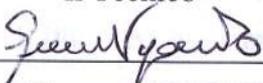

Ing. Giuseppe VIGORITO



Il Dirigente



Arch. Giuseppe MURI

Stralcio tav. 1C - Variante al Piano di Utilizzo della aree demaniali marittime
Sovrapposizione Ortofoto 1:4'000



Via LIDO TORRE

LIDO "I SASSI srl"

LIDO "SABBIA D'ORO Beach Club"

LIDO "SQUALO srl"

LIDO "TRE SIRENE"

AREA in
OGGETTO

SC 9

SC 8

SC 7


SC 6

SC 5

MARE IONIO



Stralcio tav. 1C - Variante al Piano di Utilizzo delle aree demaniali marittime
INQUADRAMENTO 1:4'000

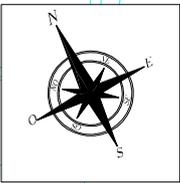

Via LIDO TORRE

LIDO "I SASSI srl"

LIDO "SABBIA D'ORO Beach Club"

LIDO "SQUALO srl"

LIDO "TRE SIRENE"

AREA in OGGETTO

MARE IONIO







SC 9

SC 8

SC 7

SC 6

SC 5

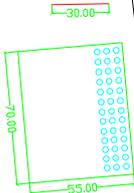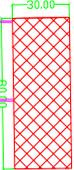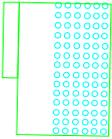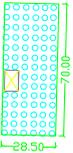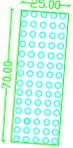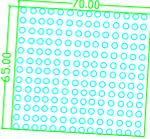


PLANIMETRIA INTERVENTO

1:1'000

SC 8

SC 7

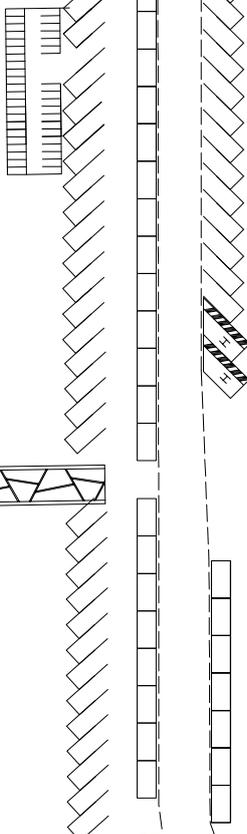

Bagni Pref.

8.00

3.00

Passerella in lastre in cls

Bagni Chimici

Passerella in lastre in cls

80.00

30.00

Attività

Gazebo



Area concessa:
Lido "Tre Sirene"

AREA OGGETTO
di richiesta


Linea di battigia

MARE IONIO

Linea di battigia



PLANIMETRIA INTERVENTO
1:400

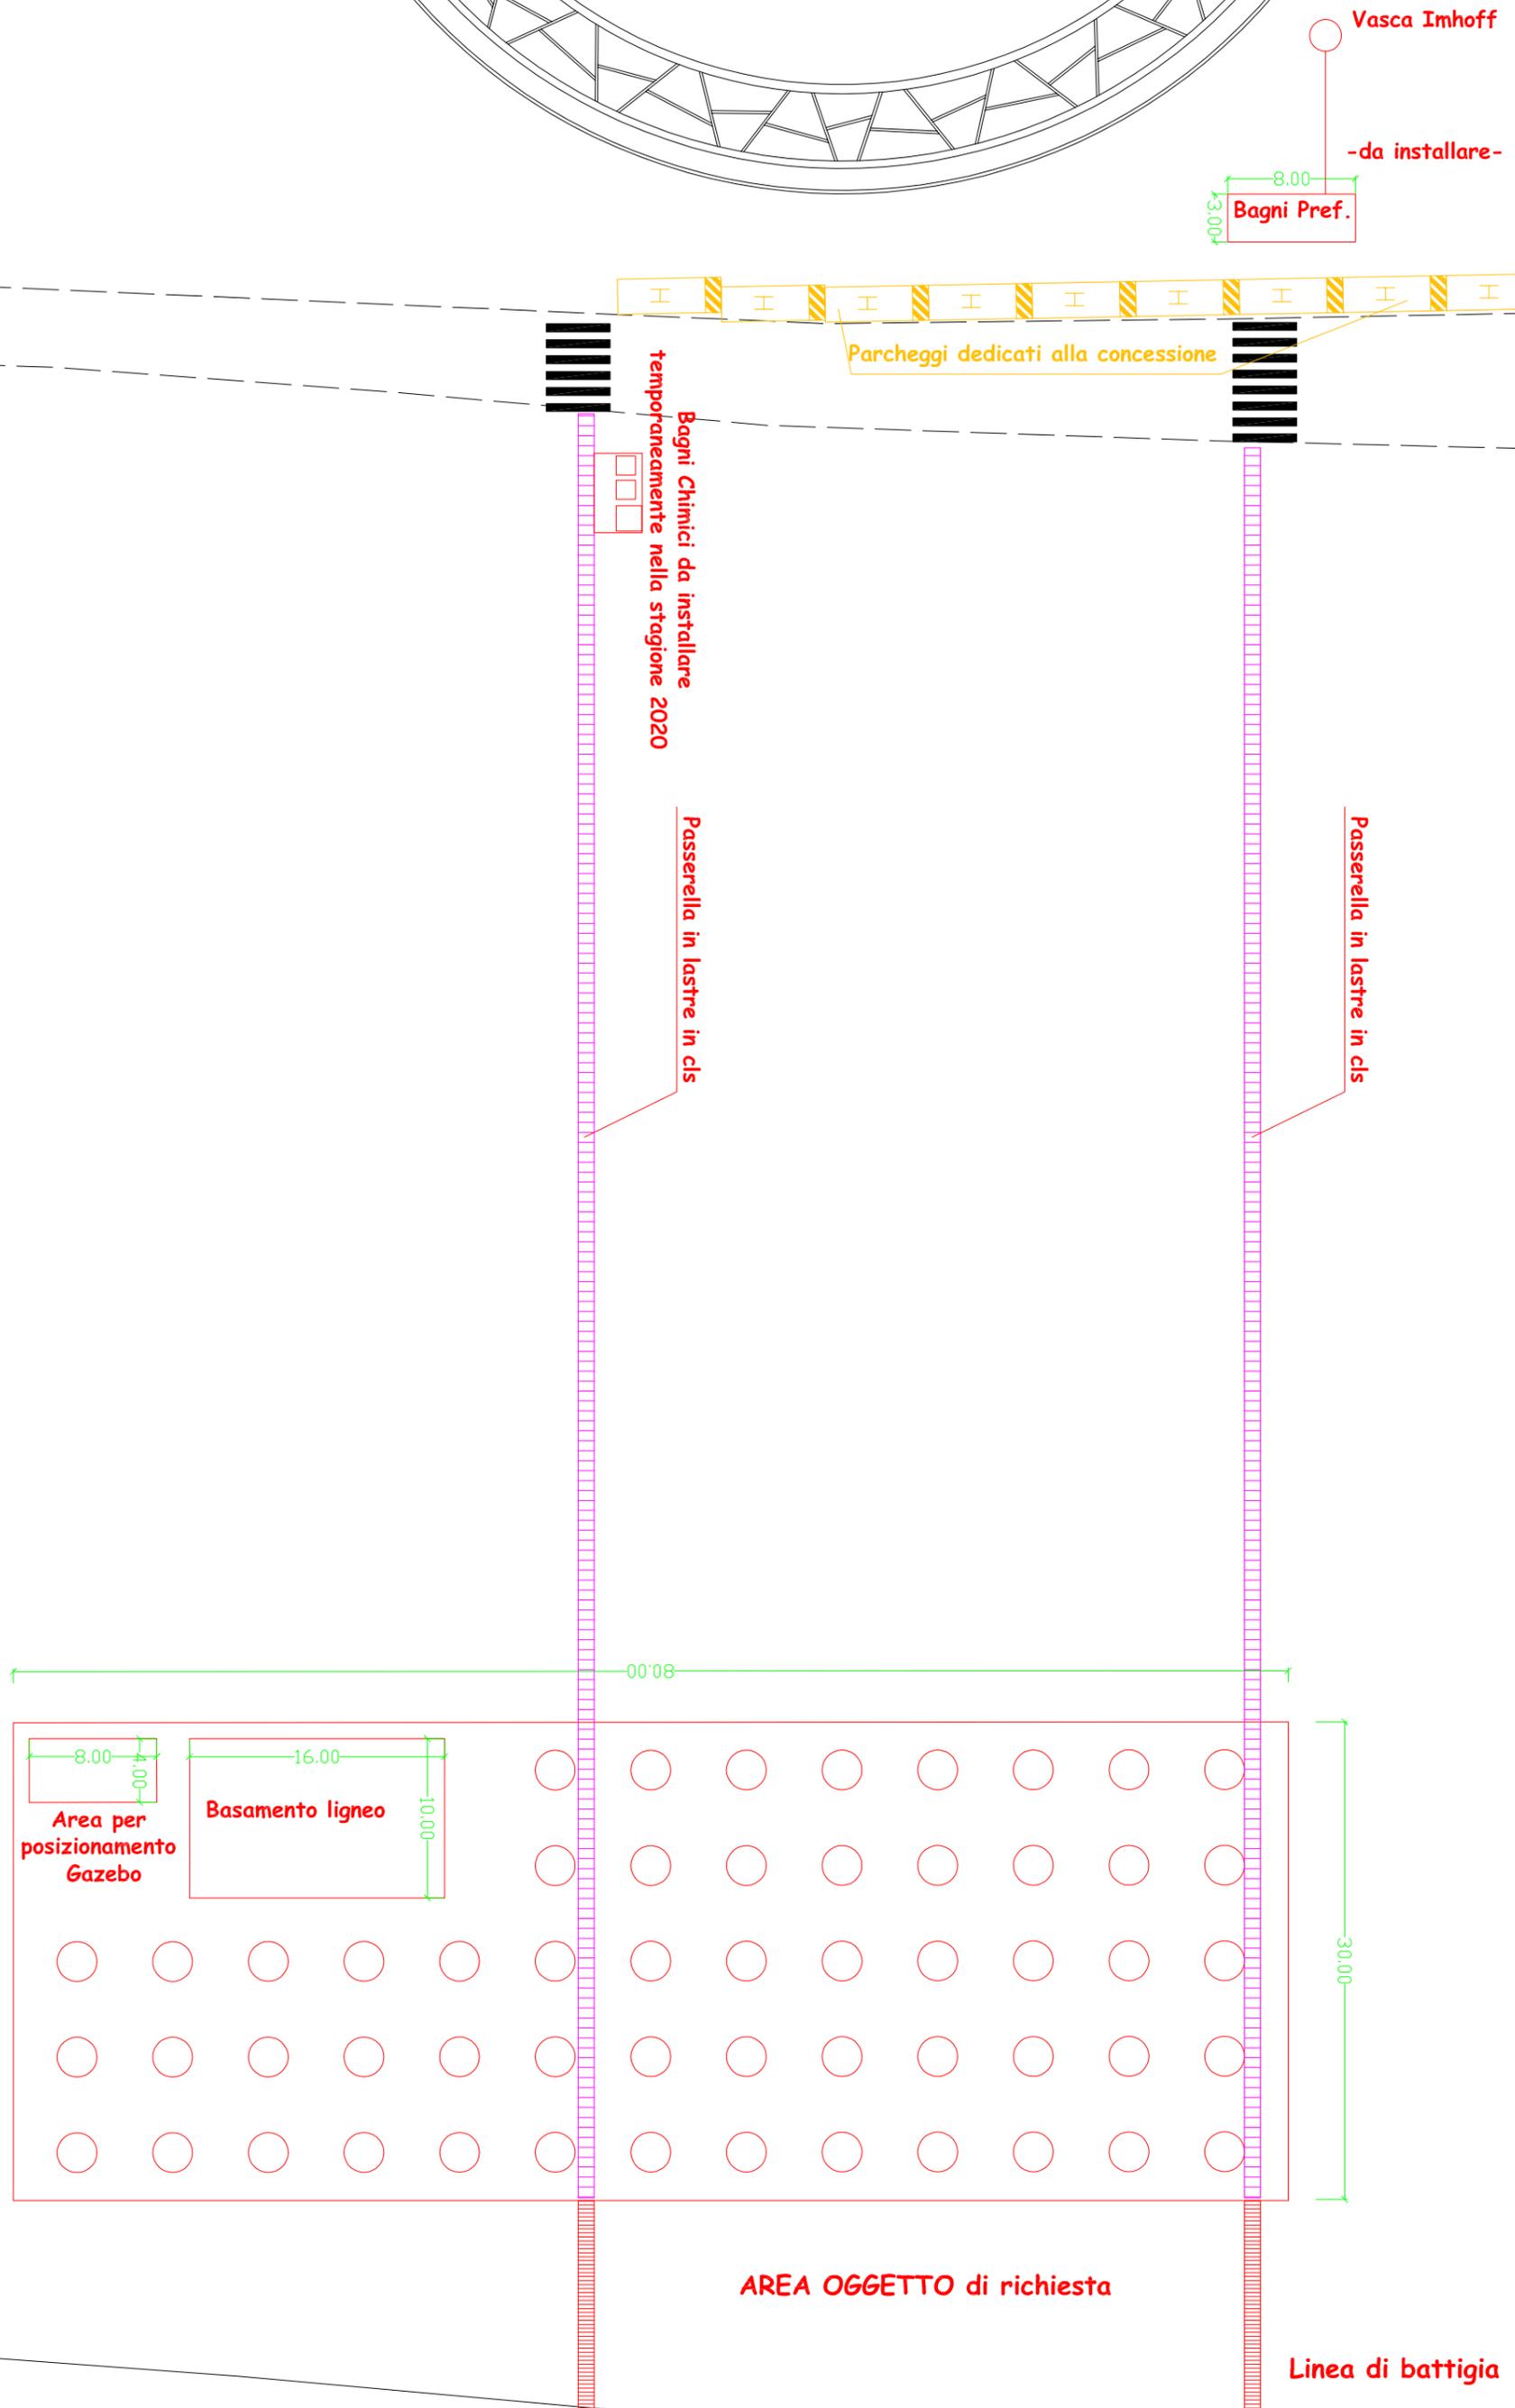

MARE IONIO

Linea di battigia

AREA OGGETTO di richiesta

Area per
posizionamento
Gazebo

Basamento ligneo

30.00

8.00

10.00

16.00

8.00

4.00

3.00

8.00

3.00

Vasca Imhoff

-da installare-

Bagni Pref.

Parcheggi dedicati alla concessione

Bagni Chiniici da installare
temporaneamente nella stagione 2020

Passerella in lastre in cls

Passerella in lastre in cls

PLANIMETRIA INTERVENTO
1:400