



CONFINAMENTO E MESSA IN SICUREZZA DELLE LASTRE PIANE

Particolare "A"

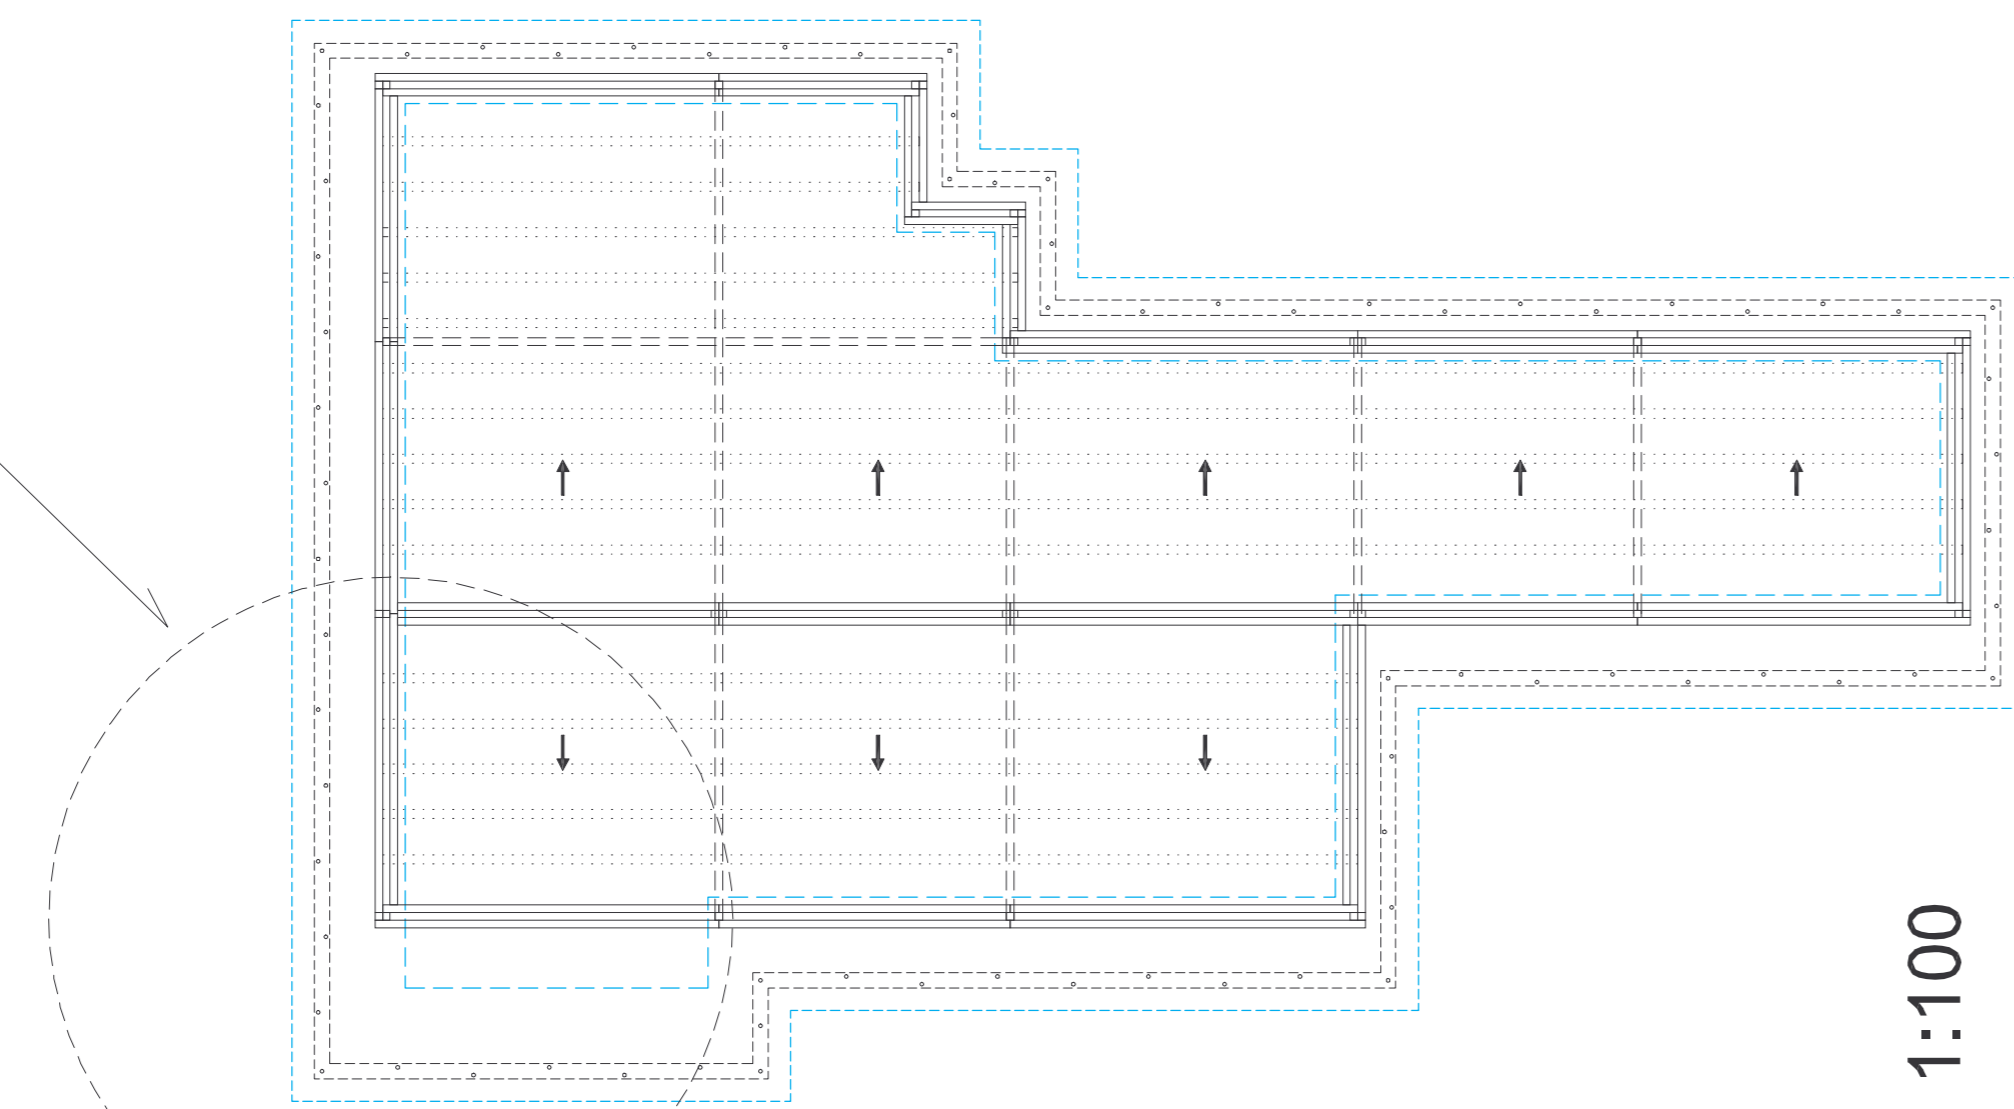




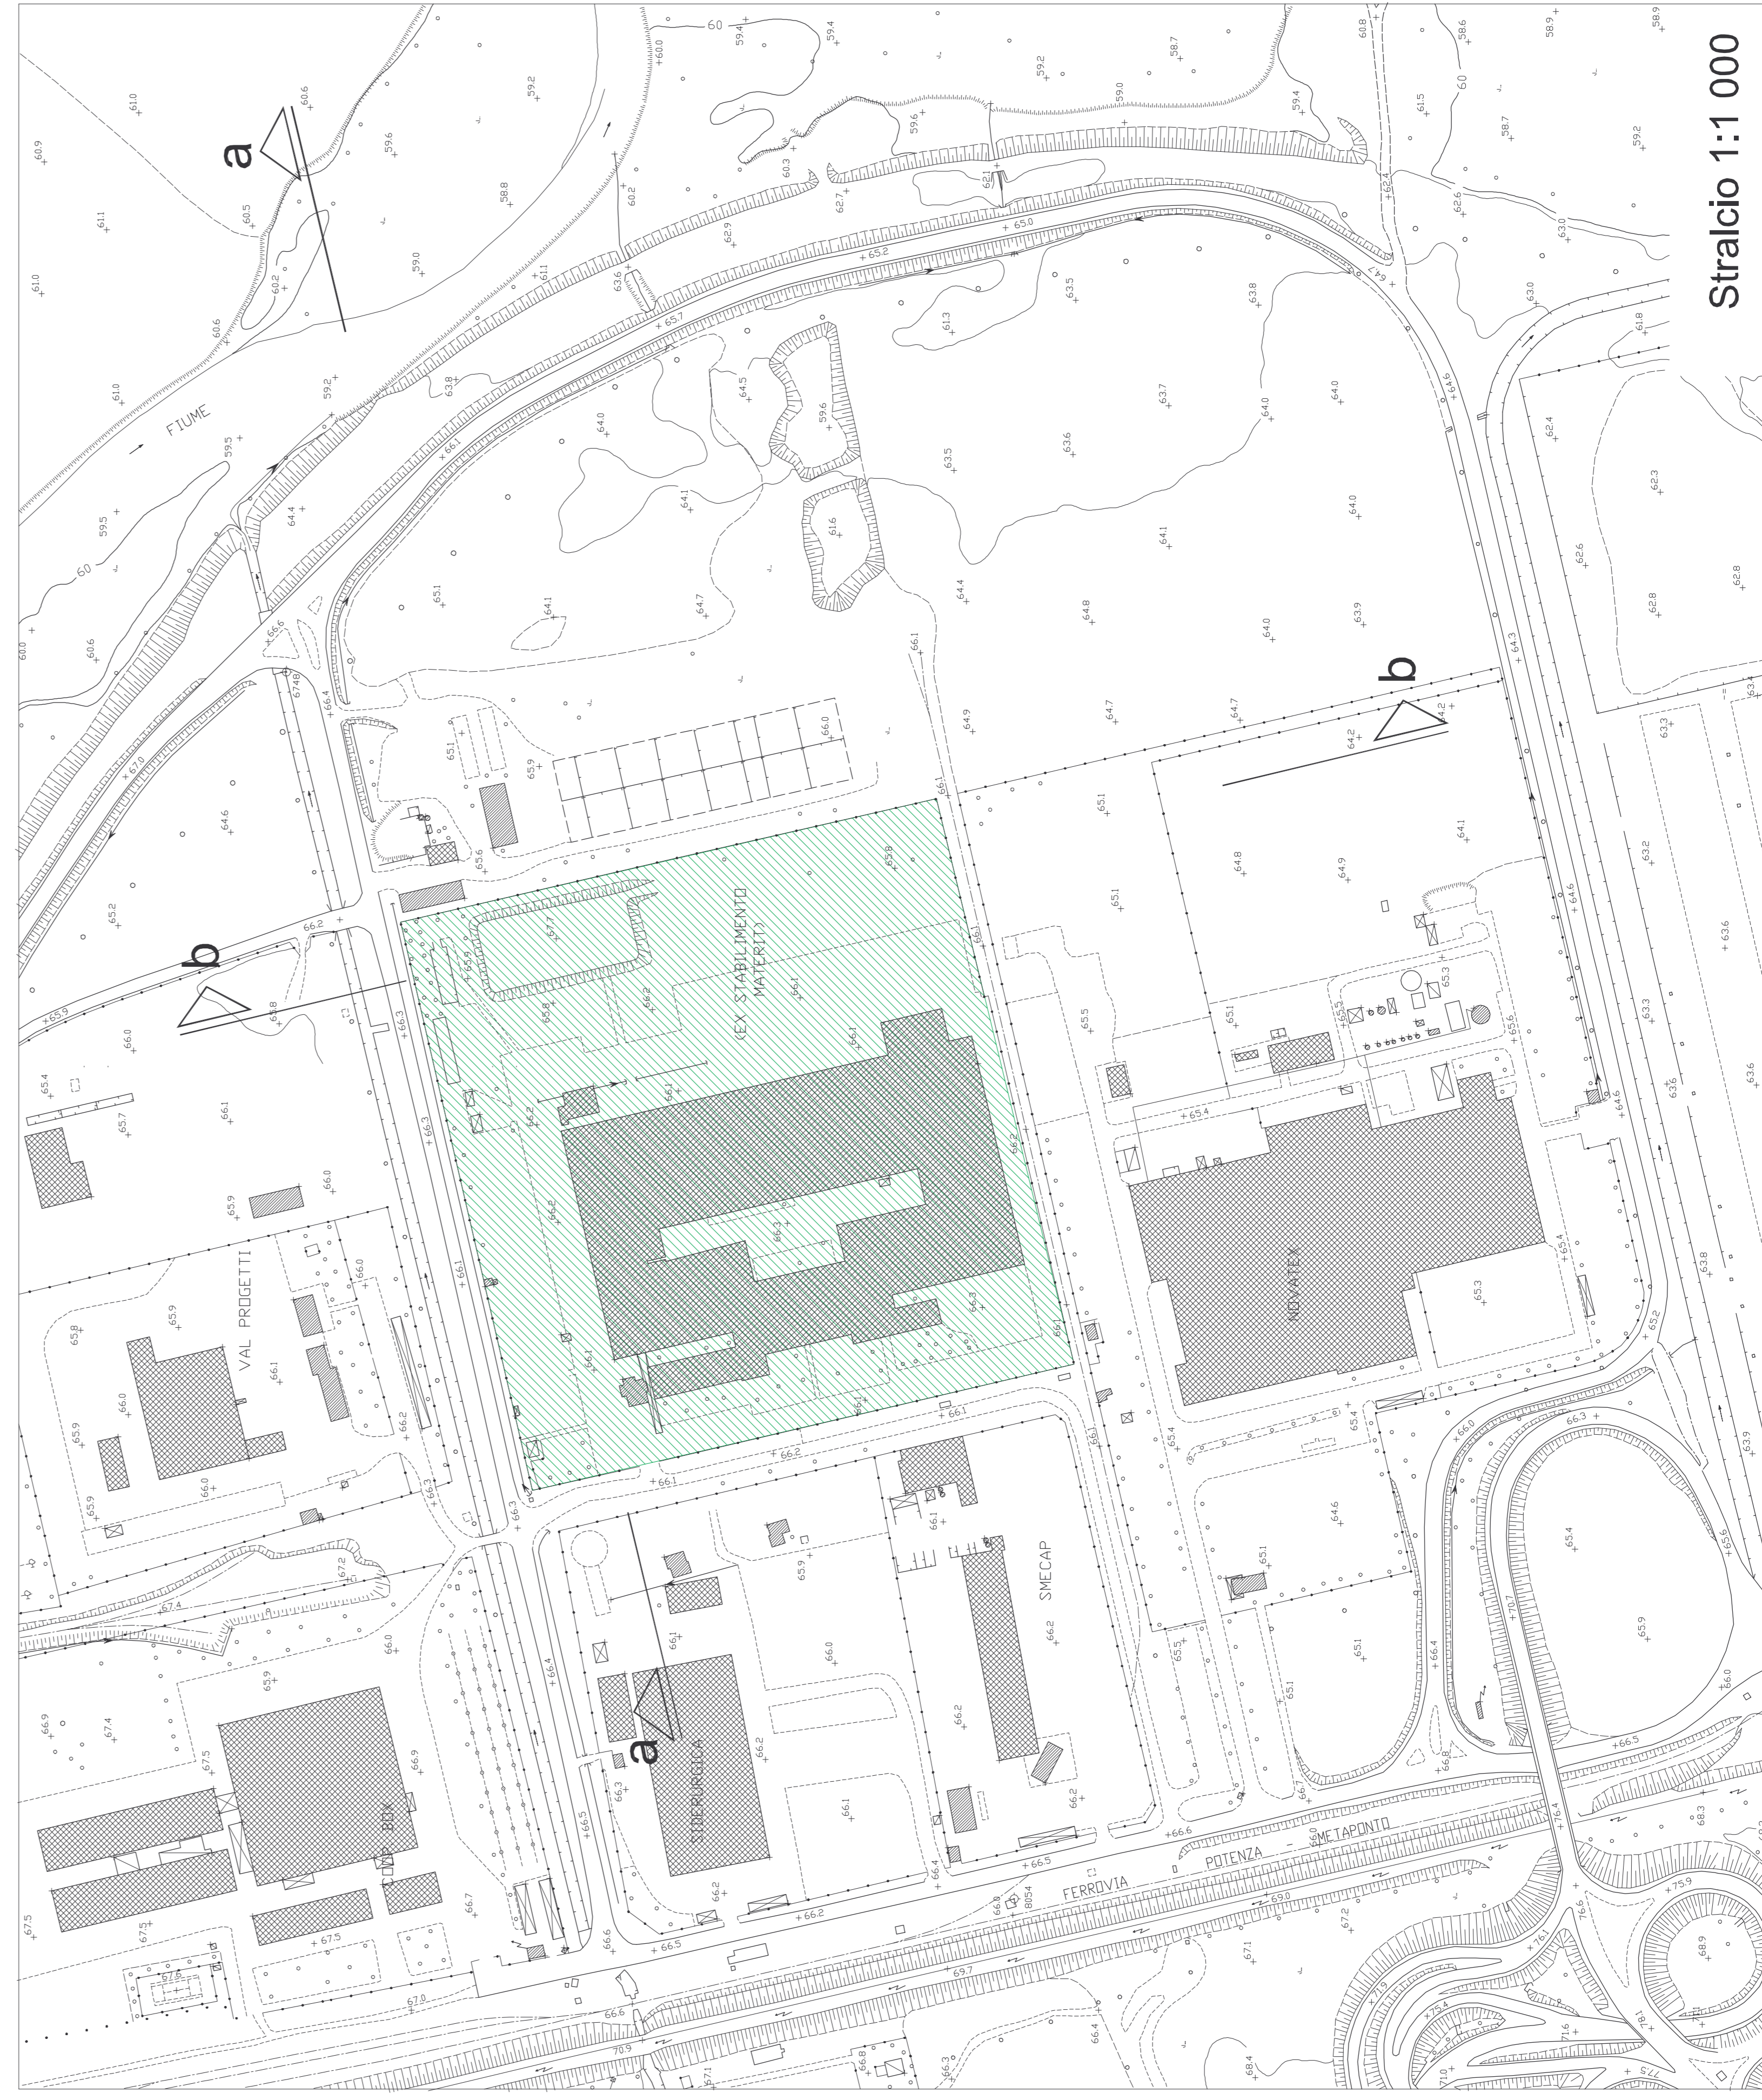


Stralcio 1:1 000

CONFINAMENTO E MESSA IN SICUREZZA DELLE LASTRE PIANE

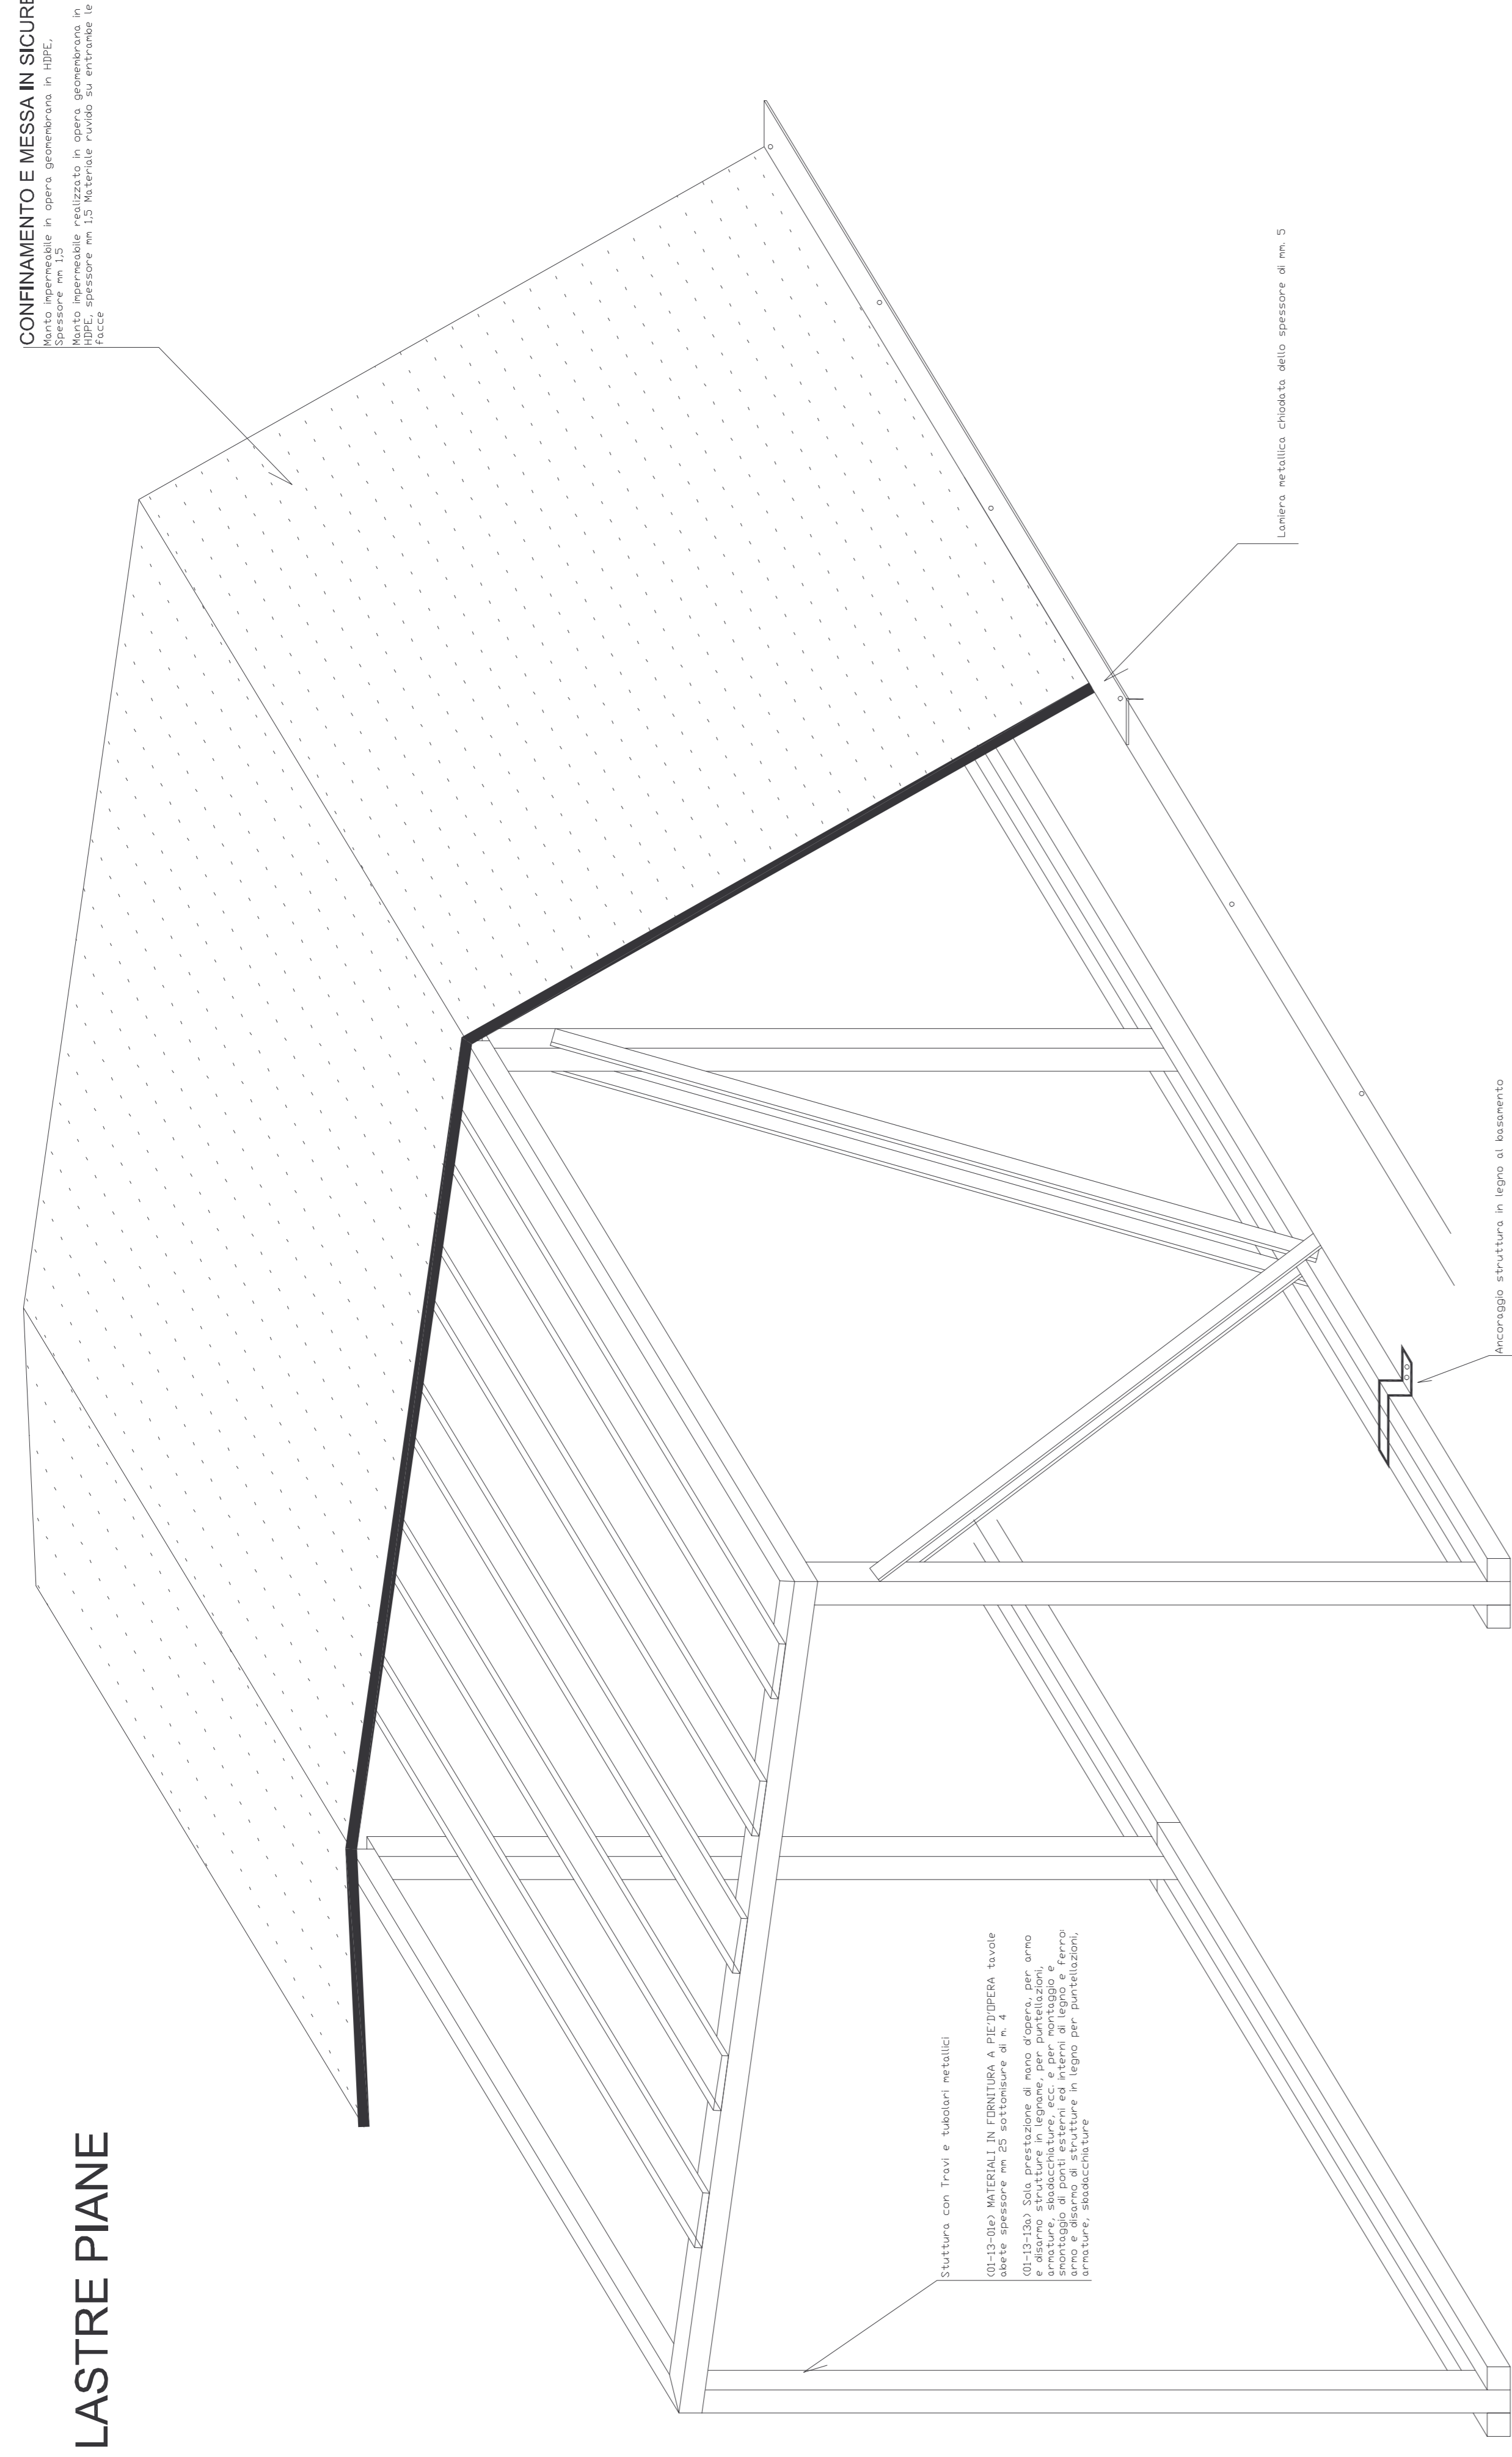

CONFINAMENTO E MESSA IN SICUREZZA DELLE LASTRE PIANE


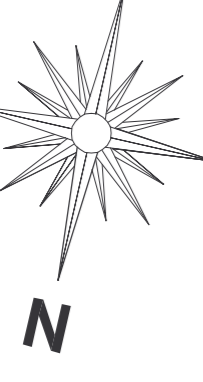

Planimetria 1:500

- PIEZOMETRI
- SONDAGGI CON SUPERAMENTO DEI LIMITI
- SONDAGGI



Tipologie cunette esterne già bonificate
 N° 53 Big-Bag conferiti a discarica

CUNETTA	Lung.
Tipo "A"	ML. 275,50
Tipo "B"	ML. 52,20
Tipo "B.1"	ML. 160,00
Tipo "C"	ML. 23,75
Tipo "D"	ML. 21,25
Tipo "E"	ML. 21,25
Tipo "F"	ML. 56,80
Tipo "F.1"	ML. 40,50
Tipo "G"	ML. 15,05
Tipo "H"	ML. 15,75
Tipo "T"	ML. 121,00
Tipo "L"	ML. 182,40

COMUNE DI FERRANDINA
 PROVINCIA DI MATERA

Progetto Preliminare
 Per la realizzazione degli interventi
 di messa in sicurezza e bonifica

PROVINCIA DI MATERA
 COMUNE DI FERRANDINA

Tav. 2

PROVINCIA DI MATERA
 COMUNE DI FERRANDINA


Legenda

- Sondaggi con superamento dei limiti
- Bonifica delle massicciate del tronco ferroviario di proprietà consortile
- Tronco ferroviario sottoposto a portanza